PRZEKRÓJ KONSTRUKCYJNY
z poboczem z płyty żelbetowej na odcinka prostych

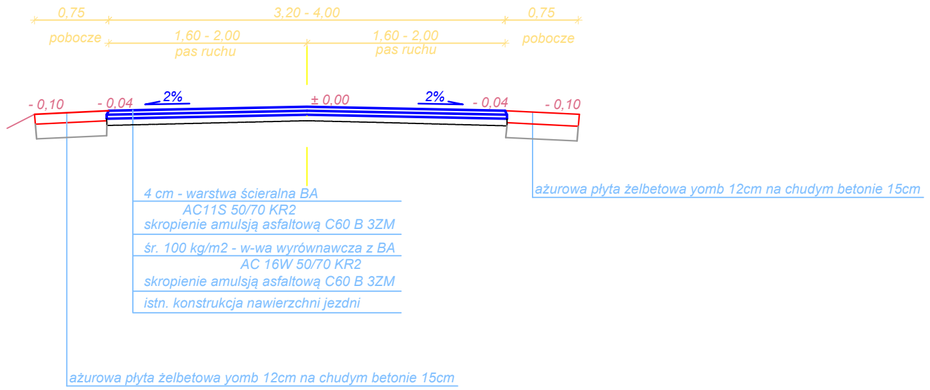

PRZEKRÓJ KONSTRUKCYJNY
z płyty żelbetowej na łukach kołowych

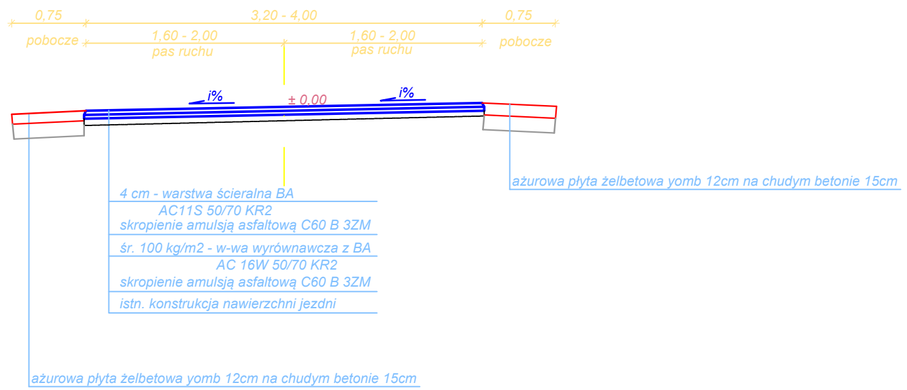

PRZEKRÓJ KONSTRUKCYJNY
z poboczem z płyty betonowej na odcinka prostych

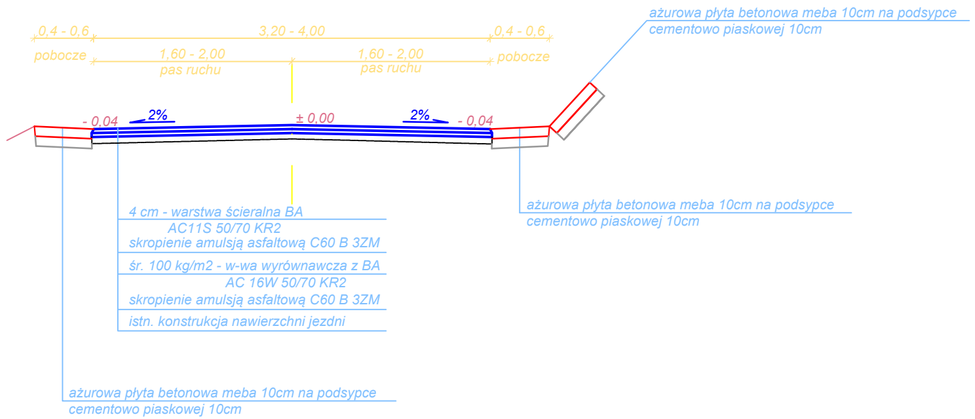

Remont drogi powiatowej nr 1692T
Czyżów Plebański - Dziurów
w miejscowości Dziurów
od km 1+840 do km 2+410

Inwestor: **ZARZĄD DRÓG POWIATOWYCH w Sandomierzu z/s w Samborcu** **Samborzec 199; 27-650 Samborzec**			
Treść: **PRZEKROJE KONSTRUKCYJNE**			
FUNKCJA	IMIĘ I NAZWISKO	NR. UPRAW.	PODPIS
Projektant	Wojciech Basta	75/Tbg/85	
Wykonał:	Damian Kamiński		
Branża: drogowa	Faza: Projekt	Skala: 1:50	Data: 10.2022	Rys. nr.: 3