


POŻARÓW 4

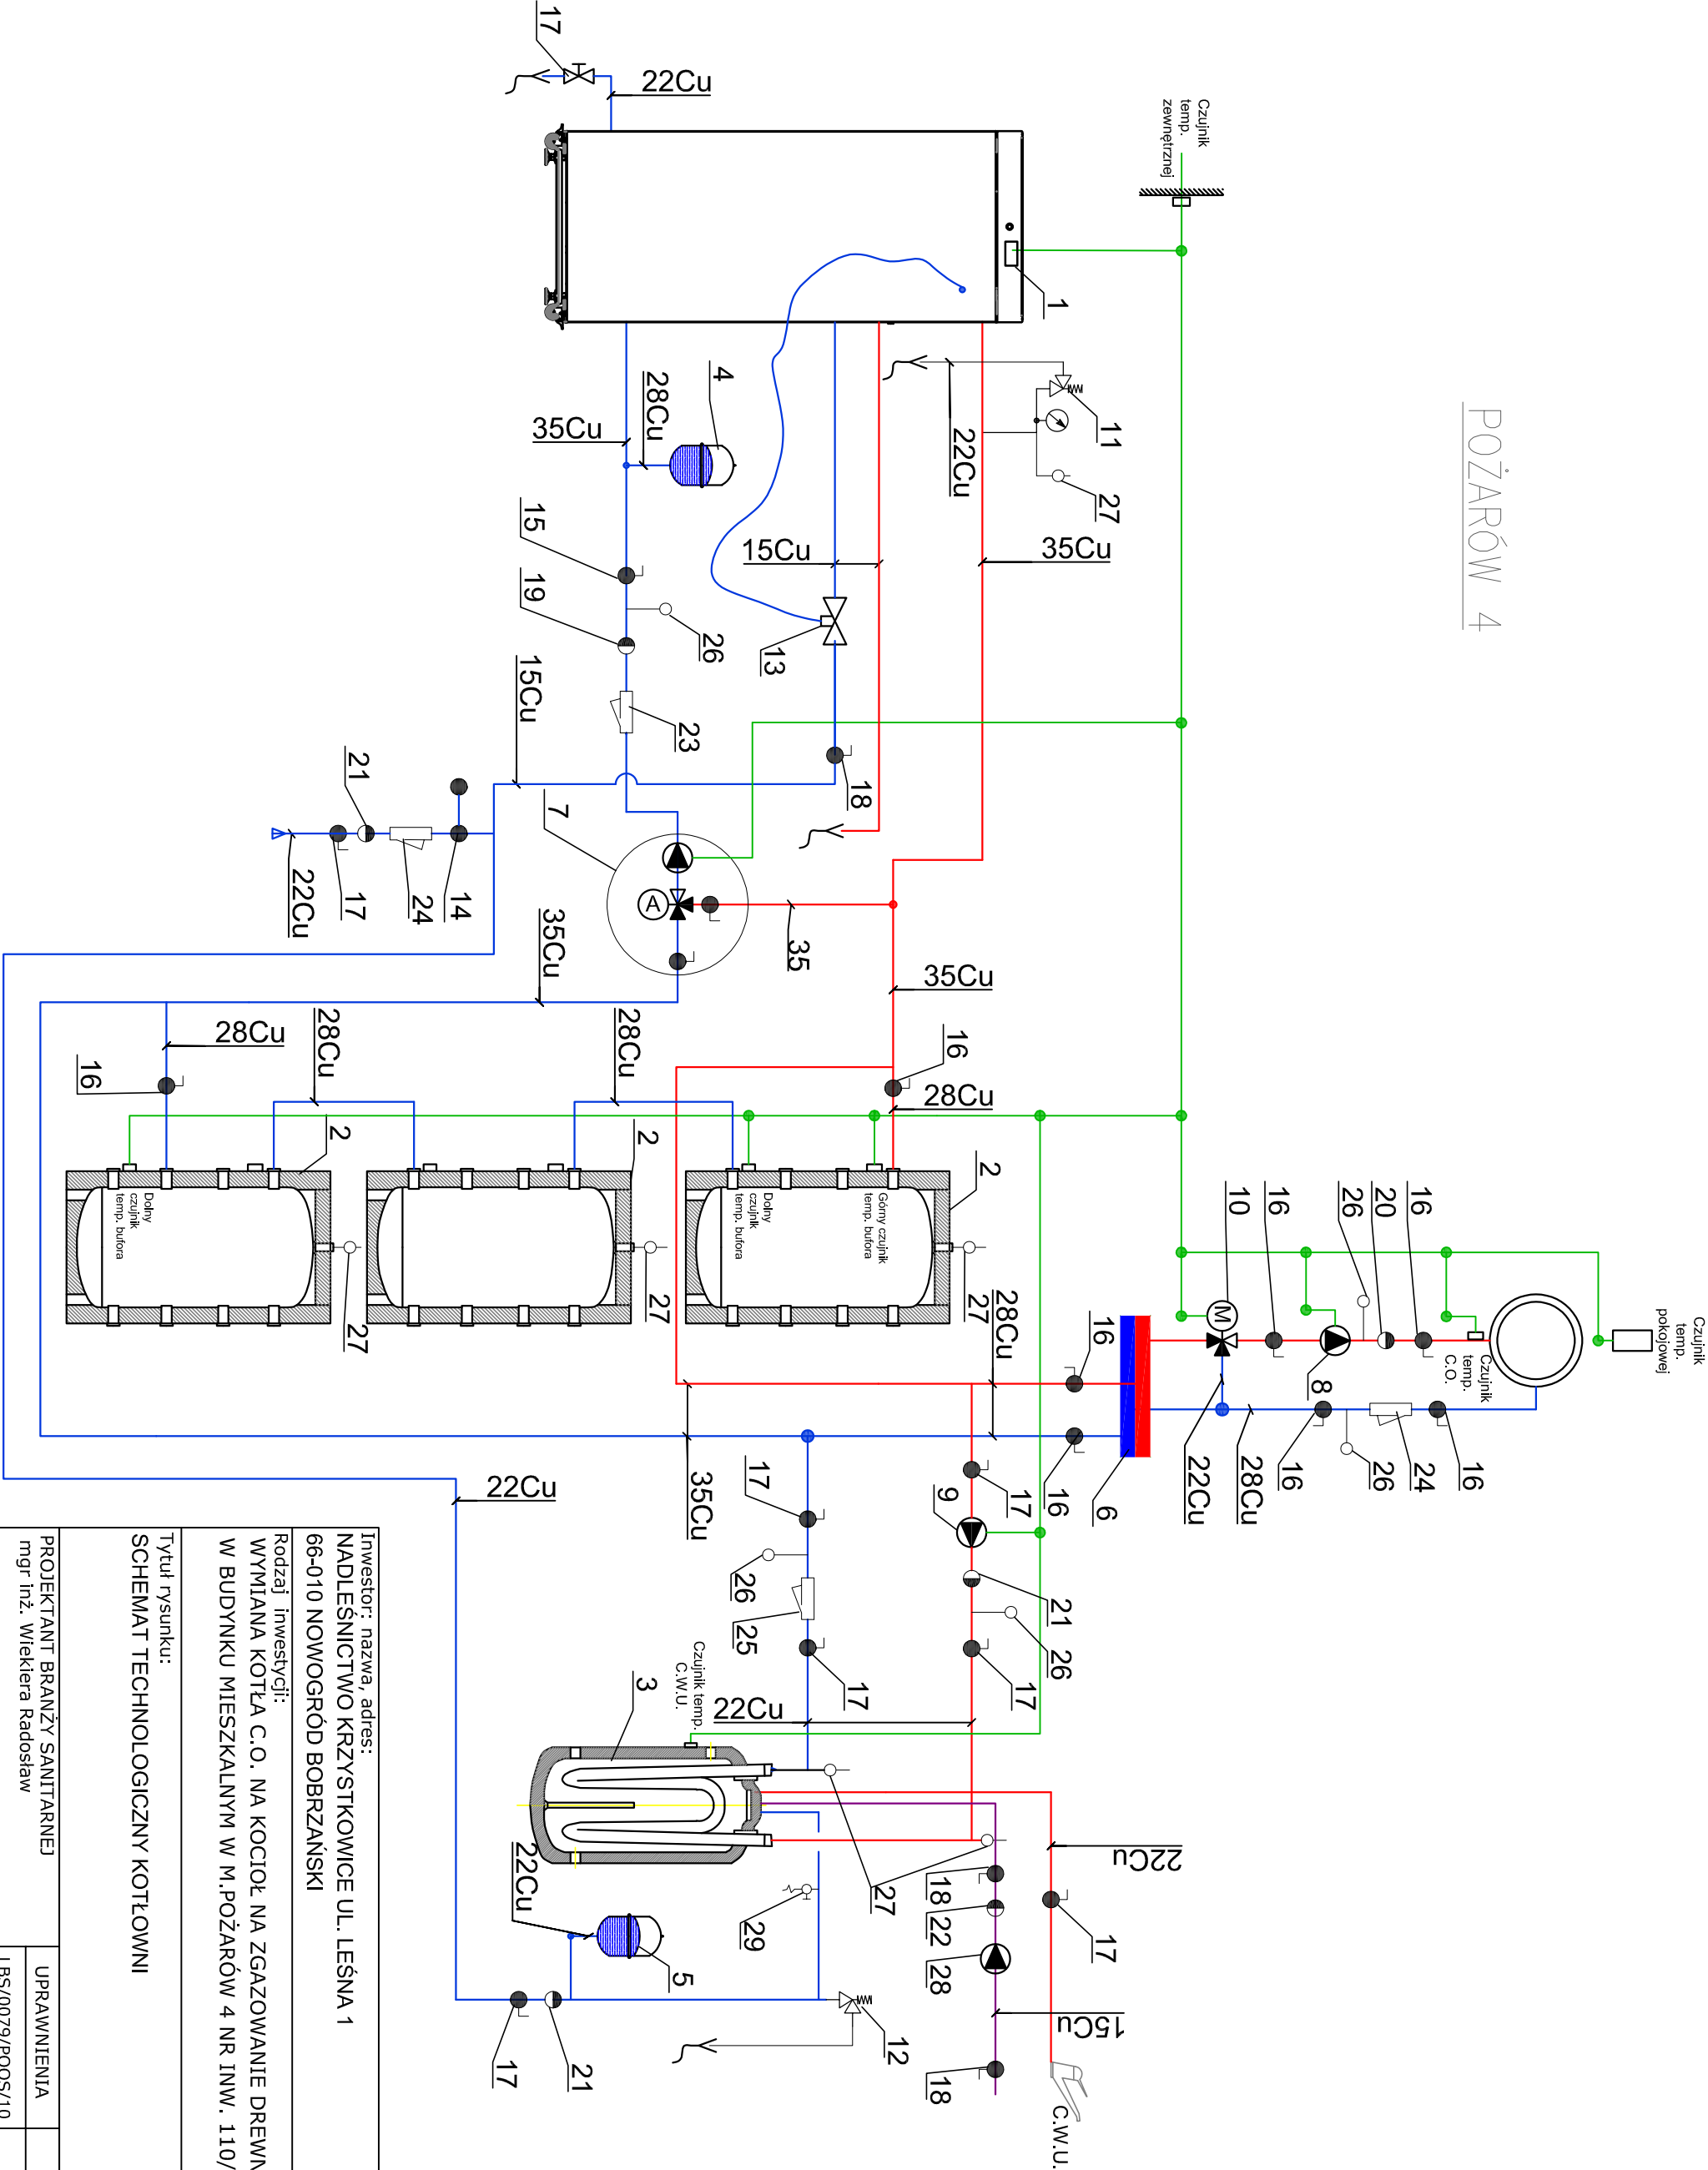

Inwestor: nazwa, adres: NADLEŚNICTWO KRZYSTOKOWICE UL. LEŚNA 1 66-010 NOWOGRÓD BOBRZAŃSKI		Nr rysunku S3
Rodzaj inwestycji: WYMIANA KOTŁA C.O. NA KOCIÓŁ NA ZGAZOWANIE DREWNA W BUDYNKU MIESZKALNYM W M.POŻARÓW 4 NR INW. 110/65		Skala -
Tytuł rysunku: SCHEMAT TECHNOLOGICZNY KOTŁOWNI		Data: 05.2024
PROJEKTANT BRANŻY SANITARNEJ mgr inż. Wiekiera Radosław	UPRAWNIENIA LBS/0079/POOS/10	PODPIS <i>Wiekiera</i>