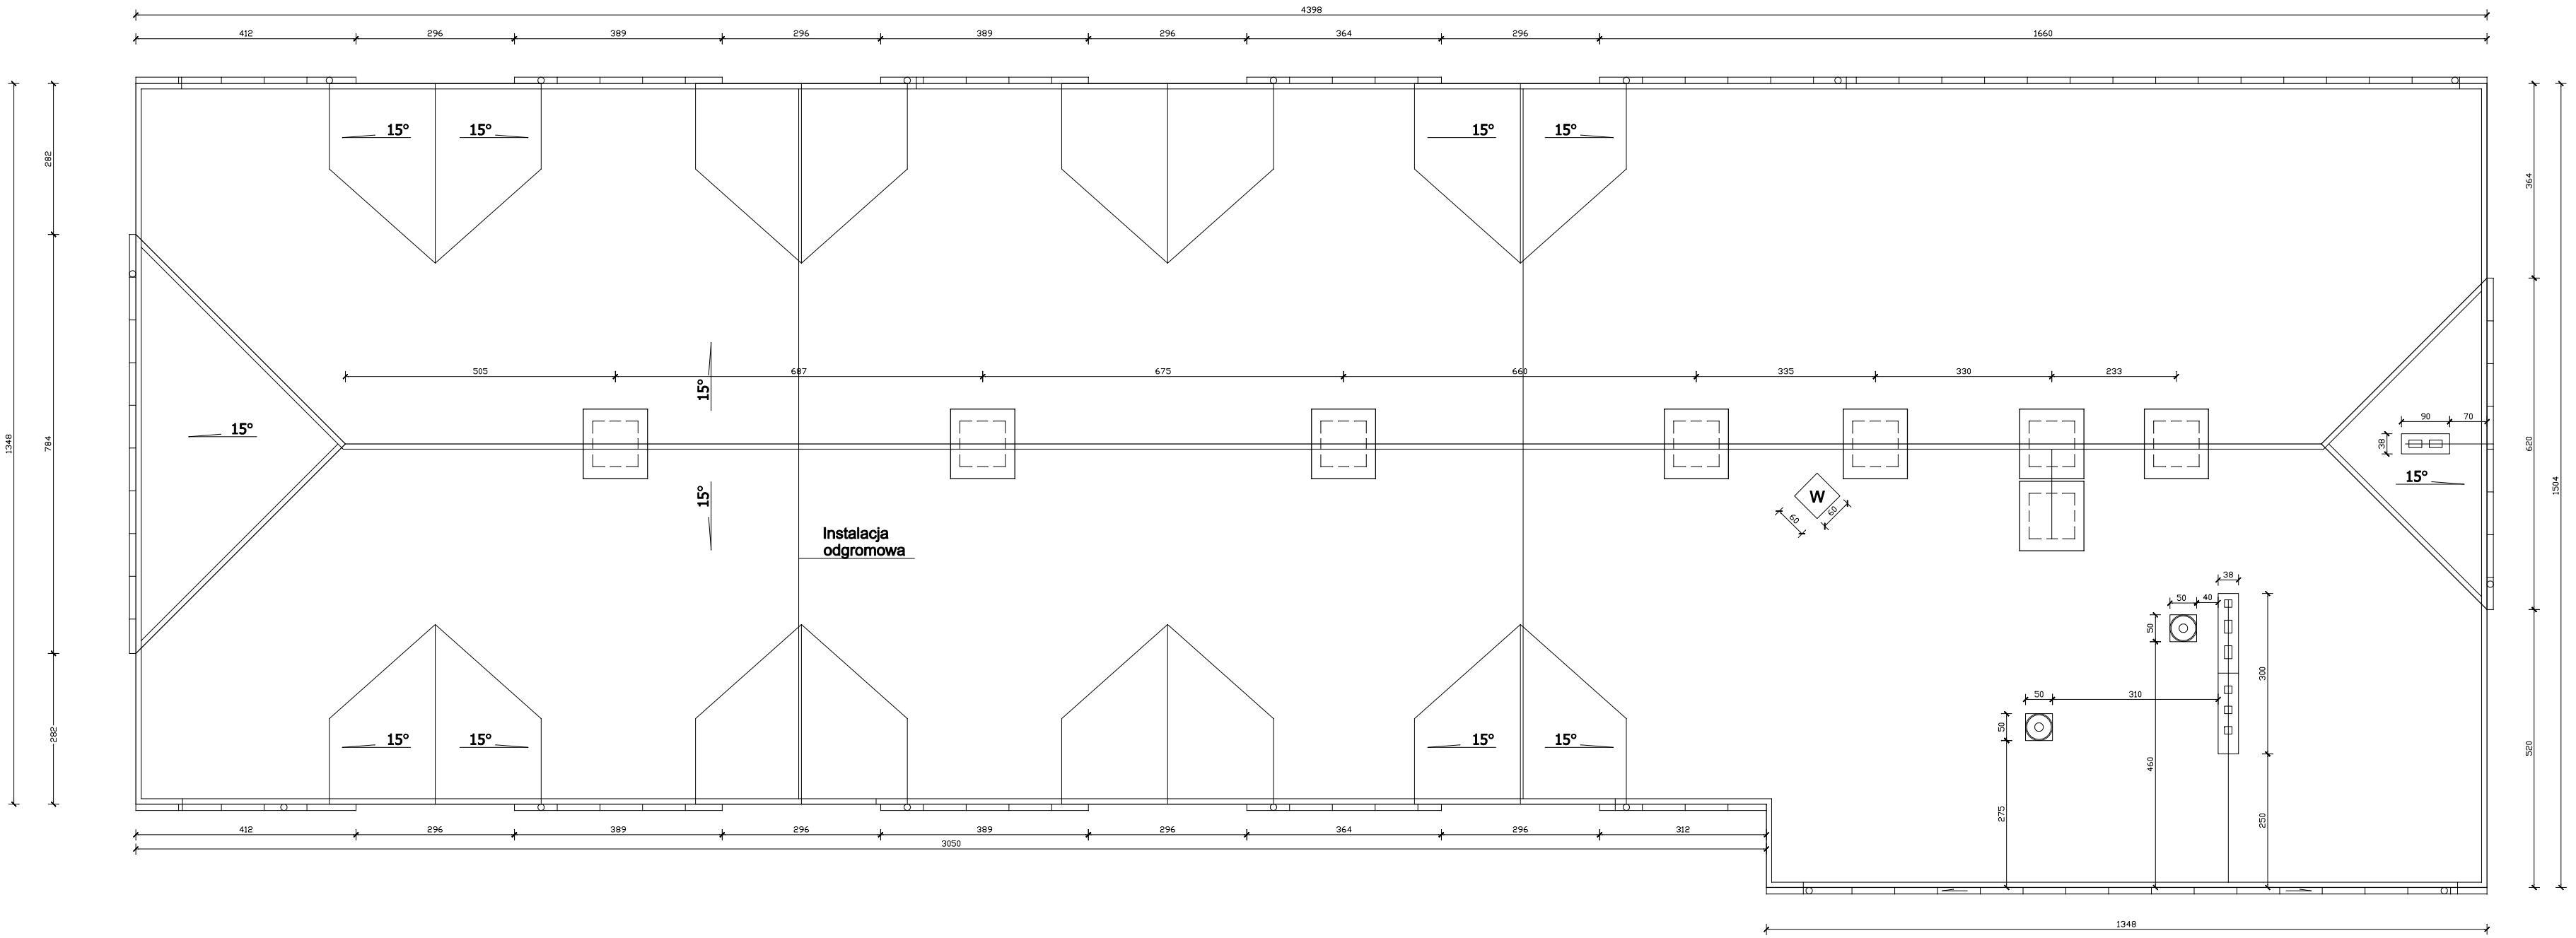sm1.5;RZUT DACHU - INWENTARYZACJA
SKALA 1:100