


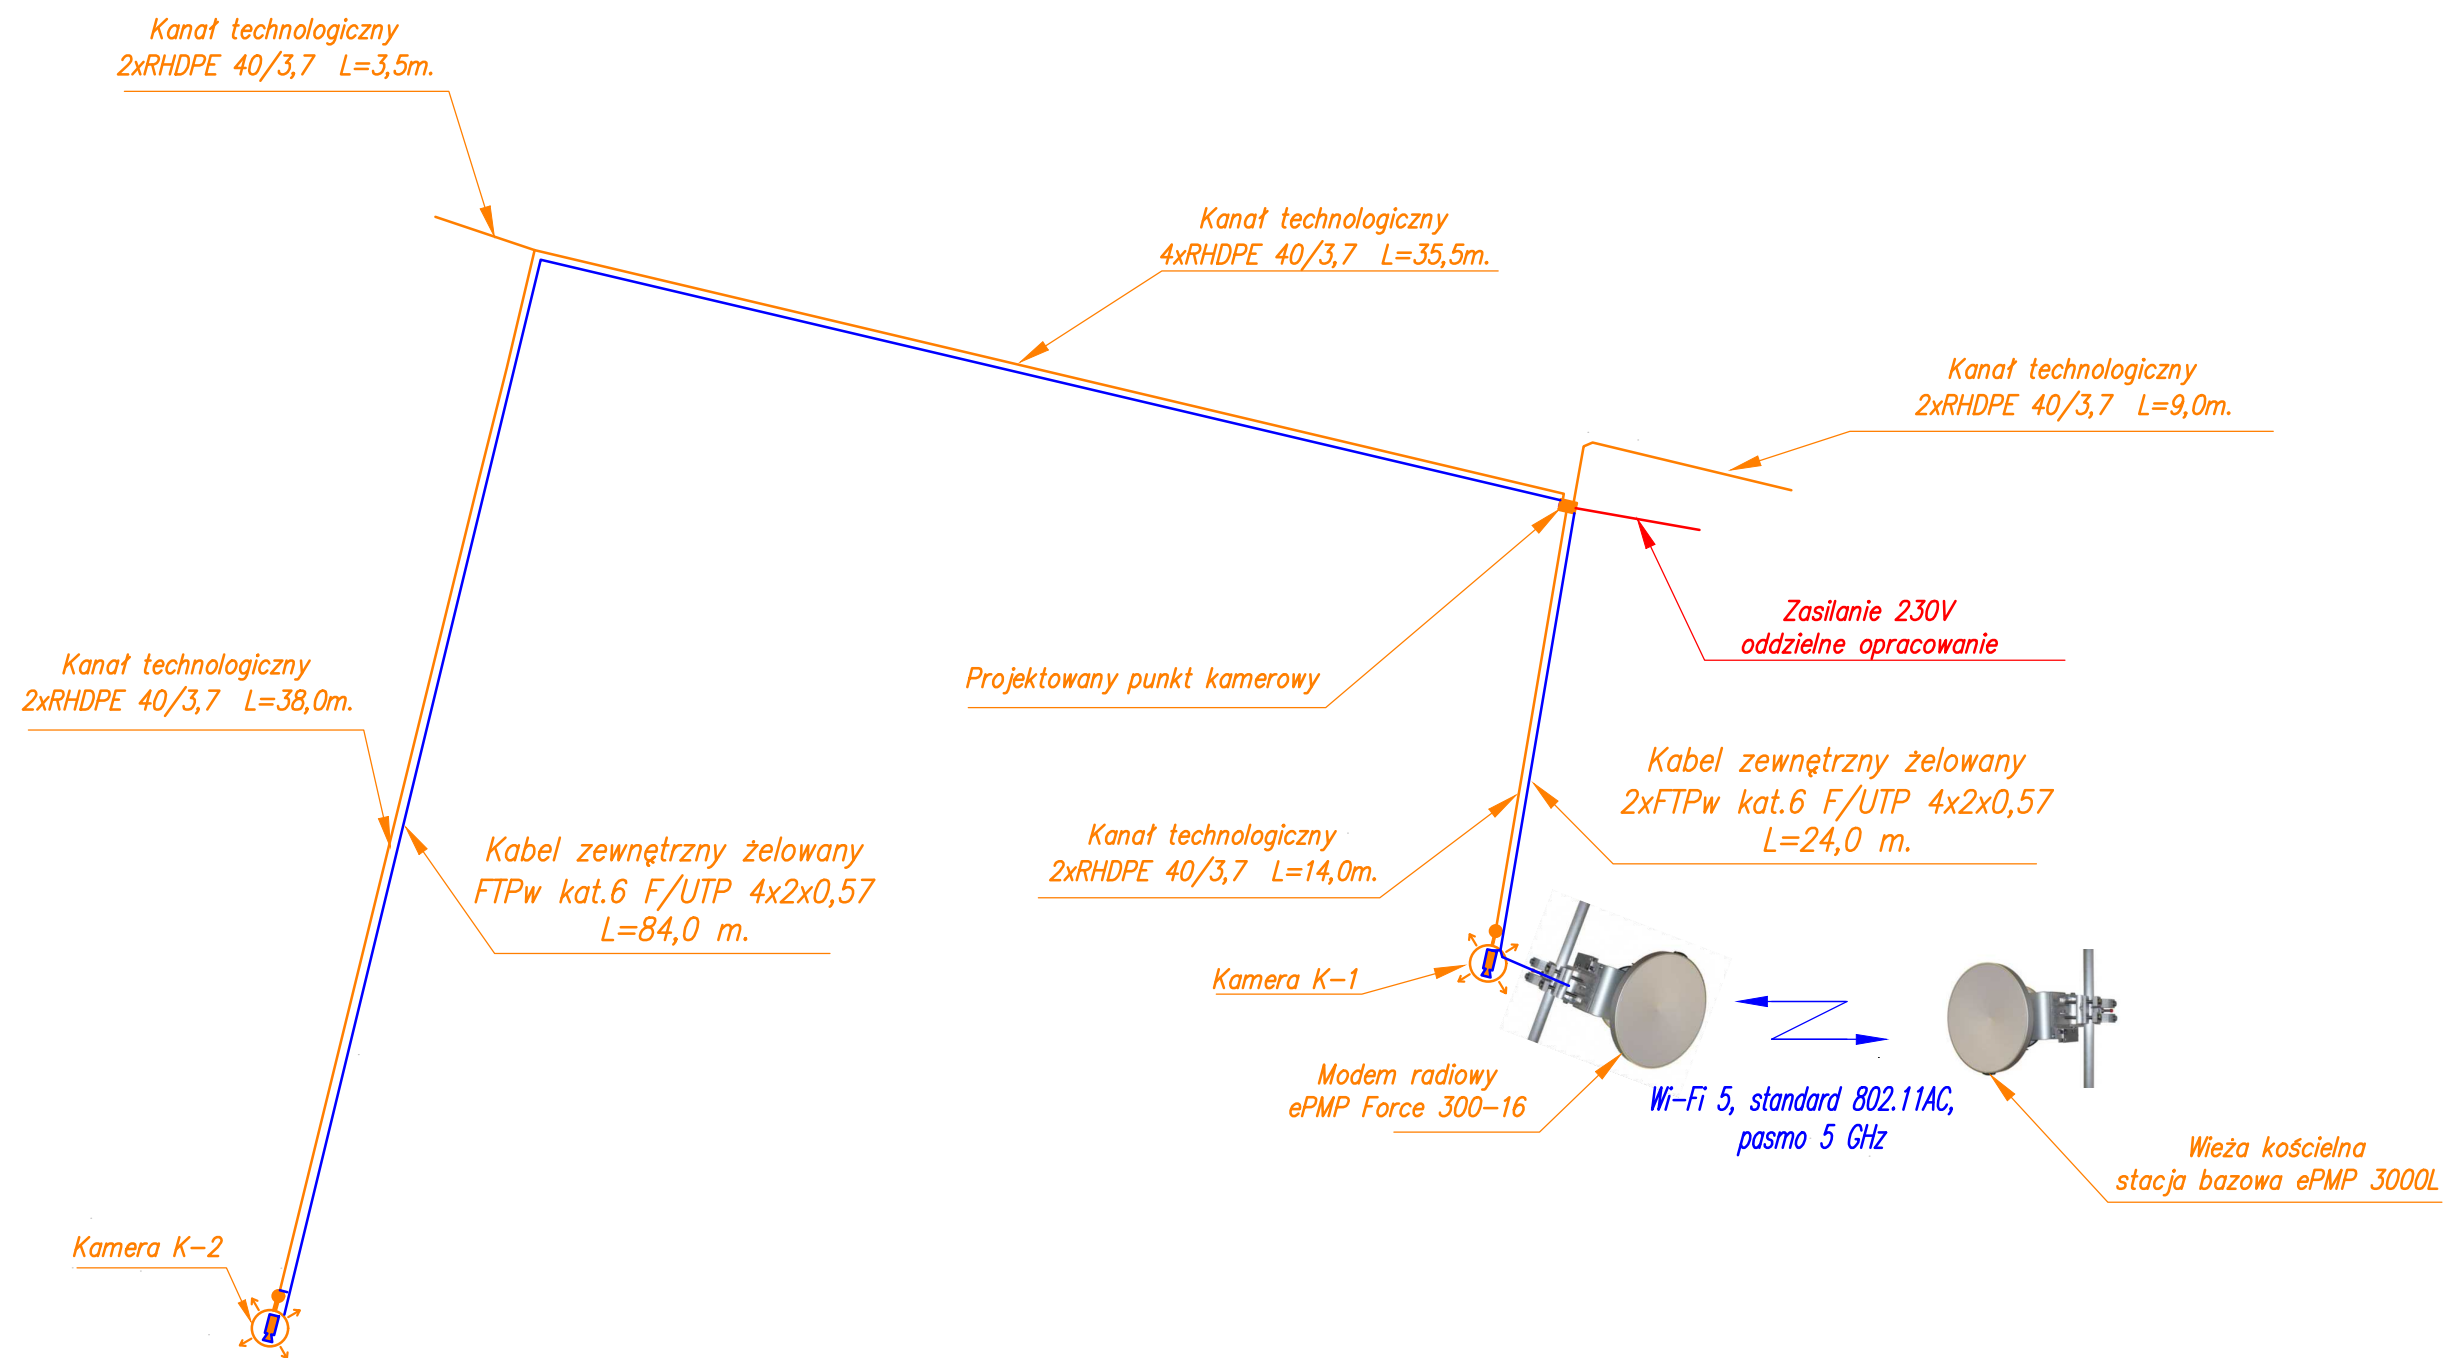

LEGENDA:

-  - PROJ. KAMERA MONITORINGU 360°
NA SŁUPIE OŚWIETLENIOWYM NA WYS. 5M
-  - PROJ. KANAŁ TECHNOLOGICZNY
2xRHDPE 40/3,7
-  - PROJ. KABEL FTP