


PRZĘKRÓJ KONSTRUKCYJNY 1-1

1:50

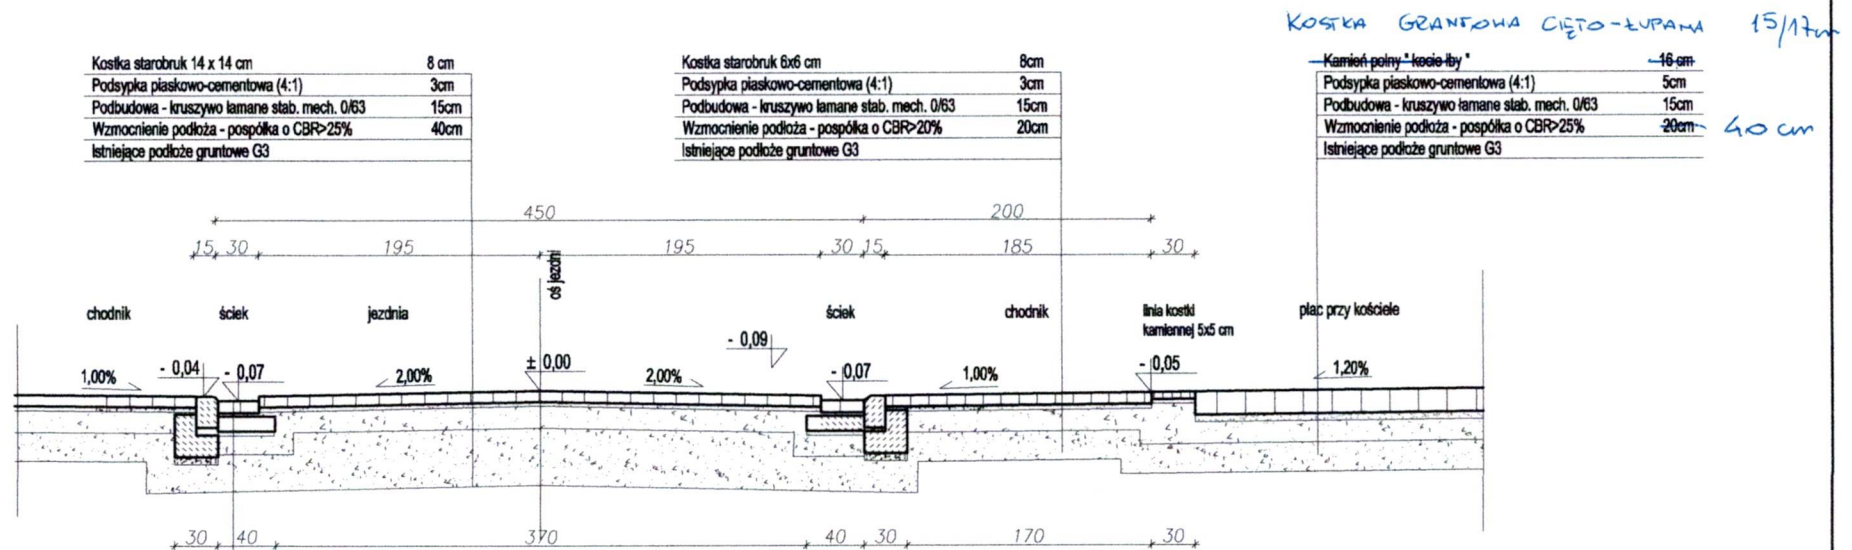


kostka kamienna	7 cm
Podsypka piaskowo - cement (4:1)	3cm
Lawa betonowa - B15	10cm
Podsypka piaskowa	5cm
Podbudowa - kruszywo łamane słab. mech. 0/63	15cm
Wzmocnienie podłoża - pospółka o CBR>25%	26cm
Istniejące podłoże gruntowe G3	

PRACOWNIA PROJEKTOWA - ALINA BANACH
 NYSA, UL. MARIACKA 22/1 tel./ fax 774338054, 606850381

Nazwa i adres obiektu	PAS DROGOWY DROGI WEWNĘTRZNEJ W KOPERNIKACH J. EW. : NYSA , OBRĘB : KOPERNIKI DZIAŁKI NR 713/1, 602, 604/3		
Temat	PRZEBUDOWA DRÓG W KOPERNIKACH - budowa dróg na obszarach wiejskich	branża /drogowa	
Tytuł rysunku	PRZĘKRÓJ KONSTRUKCYJNY 1-1	skala 1:50	
Projektant	mgr inż. ALINA BANACH upr.nr 8/02/ Op		11.2016 rys. nr 8d

PRZEKRÓJ KONSTRUKCYJNY 2 -2

1:50

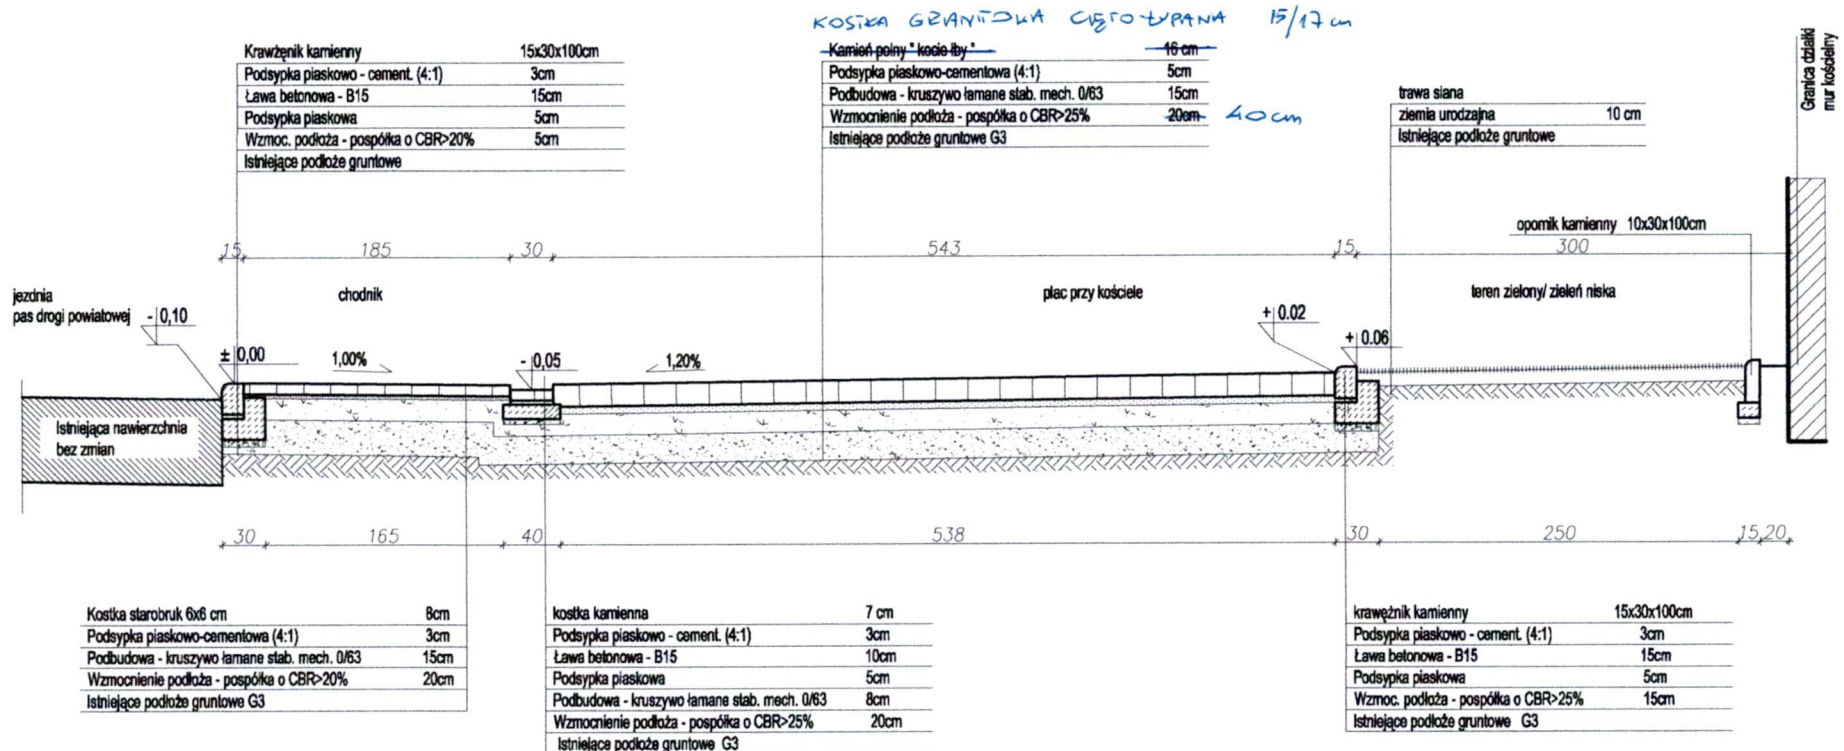

dz. nr 391

Uwagi:

- wszystkie wymiary i rzędne należy sprawdzić przed rozpoczęciem robót i w trakcie ich prowadzenia,
- projekt należy rozpatrywać łącznie ze wszystkimi branżami,
- wszystkie układane warstwy zagęścić mechanicznie, wskaźnik zagęszczenia $Is \geq 1,00$
- minimalny moduł pierwotny odkształcenie podbudowy 80MPa,
- minimalny moduł wtórny odkształcenia podbudowy 140MPa.

——— teren istniejący

PRACOWNIA PROJEKTOWA - ALINA BANACH
NYSA, UL. MARIACKA 22/1 tel./ fax 774338054, 606850381

Nazwa i adres obiektu	PAS DROGOWY DROGI WEWNĘTRZNEJ W KOPERNIKACH J. EW. : NYSA , OBRĘB : KOPERNIKI DZIAŁKI NR 713/1, 602, 604/3		
Temat	PRZEBUDOWA DRÓG W KOPERNIKACH - budowa dróg na obszarach wiejskich	branża /drogowa	
Tytuł rysunku	PRZEKRÓJ KONSTRUKCYJNY 2 -2		skala 1:50
Projektant	mgr inż. ALINA BANACH upr.nr 8/02/ Op		11.2016 rys. nr 9d