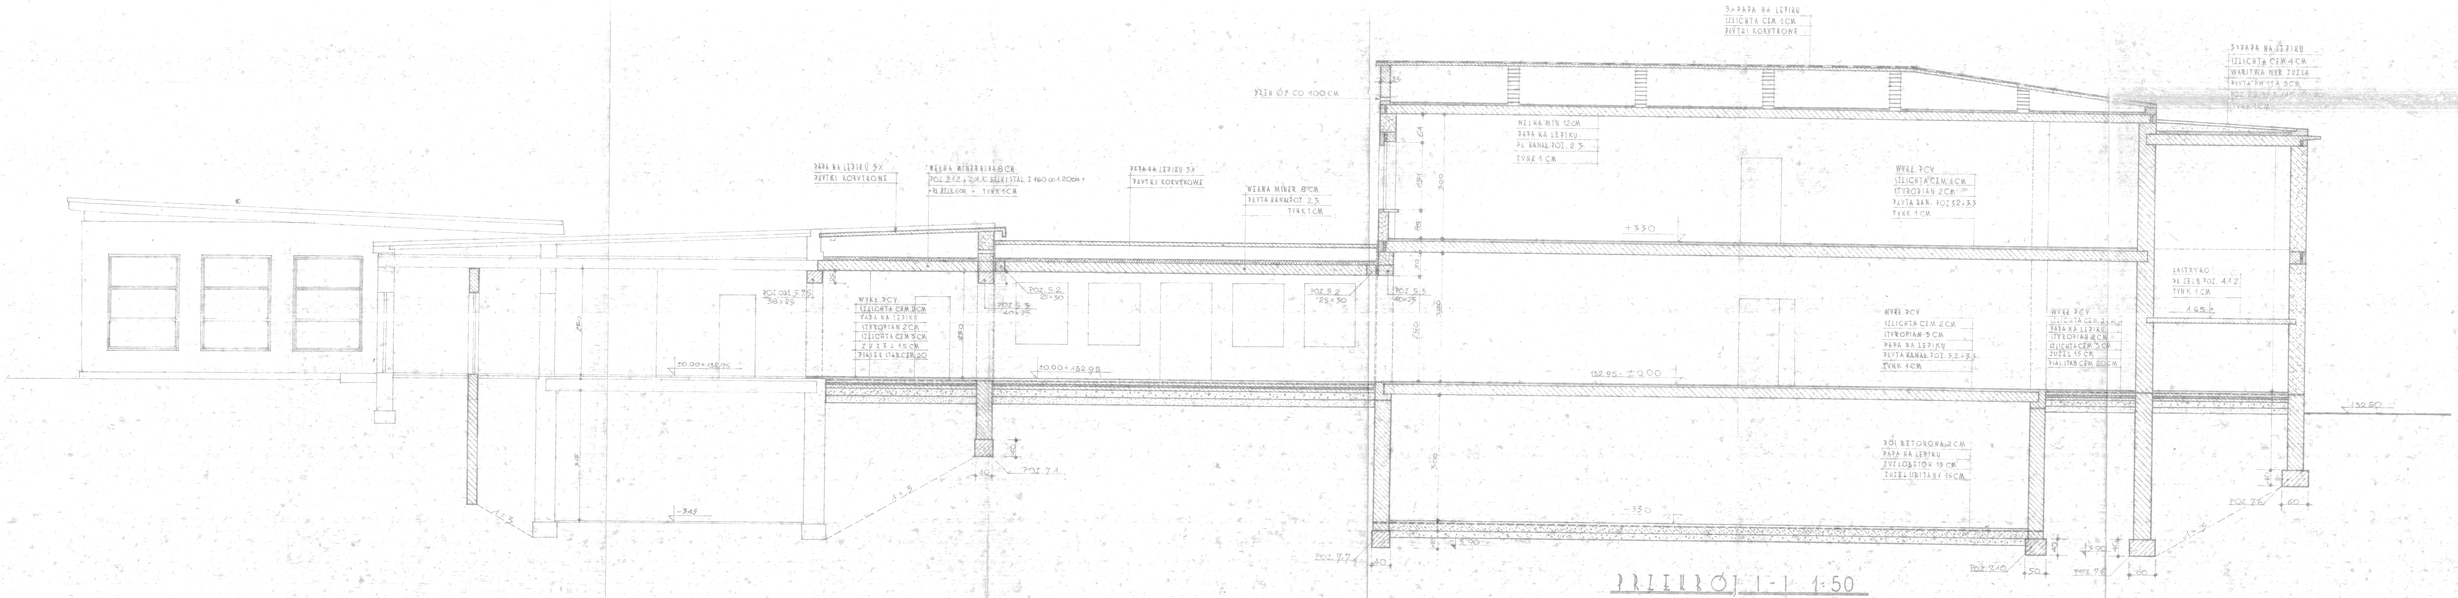

PROJEKTOWAŁ: LESZEK PALIŃSKI

SKALA 1:50