

Inwestor:
Zarząd Dróg Miejskich i Komunikacji Publicznej w Bydgoszczy ul. Toruńska 174A, 85-844 Bydgoszcz

Załączniki projektu budowlanego

Temat : **Przebudowa drogi gminnej w zakresie niewymagającym zmiany granic pasa drogowego w związku z budową oświetlenia drogowego na terenie działka: 7/622 obręb 132 przy ul. Wojska Polskiego w miejscowości Bydgoszcz**

Adres : jednostka ewidencyjna: m. Bydgoszcz [046101_1]
gmina: Bydgoszcz
powiat: Bydgoszcz
woj.: kujawsko-pomorskie

Branża : Elektryczna

Kategoria obiektu : XXVI

Spis zawartości

1.1. Informacja bezpieczeństwa i ochrony zdrowia.....	2
1.2. Tabelaryczne zestawienie własności.....	5
1.3. Uzgodnienie z Narady Koordynacyjnej.....	6



Biuro: ul. Chodkiewicza 15, 85-065 Bydgoszcz
tel. 690-953-390 e-mail: biuro@ergoprojekt.com

Inwestor:
Zarząd Dróg Miejskich i Komunikacji Publicznej w Bydgoszczy ul. Toruńska 174A, 85-844 Bydgoszcz

Informacja bezpieczeństwa i ochrony zdrowia

Temat : Przebudowa drogi gminnej w zakresie niewymagającym zmiany granic pasa drogowego w związku z budową oświetlenia drogowego na terenie działka: 7/622 obręb 132 przy ul. Wojska Polskiego w miejscowości Bydgoszcz

Adres : jednostka ewidencyjna: m. Bydgoszcz [046101_1]
gmina: Bydgoszcz
powiat: Bydgoszcz
woj.: kujawsko-pomorskie

Branża : Elektryczna

Kategoria obiektu : XXVI

Projektant:	mgr inż. Mariusz Prymula upr. bud. do proj. w spec. Instalacyjnej w zakresie sieci, instalacji i urządzeń elektrycznych i elektroenergetycznych Nr ewid. upr. KUP/0078/POOE/15	11.07.2024	
--------------------	---	------------	--

I DANE

Nazwa i adres obiektu budowlanego:

Przebudowa drogi gminnej w zakresie niewymagającym zmiany granic pasa drogowego w związku z budową oświetlenia drogowego na terenie działka: 7/622 obręb 132 przy ul. Wojska Polskiego w miejscowości Bydgoszcz.

Projekt obejmuje:

- budowę sieci kablem YKYżo 5x16 mm² o łącznej długości 286 m (trasa 244 m, wejście do słupów 32 m, falowanie 10 m),
- posadowienie 8 słupów oświetleniowych z oprawami LED.

Nazwa inwestora i adres:

Zarząd Dróg Miejskich i Komunikacji Publicznej w Bydgoszczy
ul. Toruńska 174A, 85-844 Bydgoszcz

Imię i nazwisko projektanta sporządzającego informację: mgr inż. Mariusz Prymula

Adres projektanta: ul. Leśna 19/28, 85-676 Bydgoszcz

II CZĘŚĆ OPISOWA

Zakres robót dla całego zamierzenia budowlanego:

- budowę sieci kablem YKYżo 5x16 mm² o łącznej długości 286 m (trasa 244 m, wejście do słupów 32 m, falowanie 10 m),
- posadowienie 8 słupów oświetleniowych z oprawami LED.

Kolejność realizacji przedsięwzięcia:

1. Wyłączenie linii nn spod napięcia,
2. Budowa oświetlenia drogowego,
3. Przywrócenie terenu do stanu pierwotnego,
4. Wykonanie pomiarów,
5. Załączenie linii.

Wykaz istniejących obiektów budowlanych w pasie prowadzonych robót.

- sieć oświetleniowa kablowa nn 0,4 kV
- sieć elektroenergetyczna kablowa nn 0,4 kV
- sieć telekomunikacyjna kablowa
- sieć gazowa
- sieć wodociągowa
- sieć kanalizacyjna
- sieć ciepłownicza
- droga o nawierzchni asfaltowej

Wskazanie elementów zagospodarowania terenu, które mogą stwarzać zagrożenie bezpieczeństwa i zdrowia ludzi:

- przygniecenie przez słup oświetleniowy
- porażenie prądem elektrycznym
- potrącenie na drodze.

Wskazania dotyczące przewidywanych zagrożeń występujących podczas realizacji robót budowlanych określające skalę i rodzaj zagrożeń oraz miejsce i czas ich występowania.

- odpowiednio oznakować miejsce wykopów,
- zachować normatywne odległości podczas pracy sprzętu od linii energetycznej,
- przestrzegać przepisów dotyczących ochrony środowiska,
- przestrzegać zasad gospodarki odpadami.

Wskazanie sposobu prowadzenia instruktażu pracowników przed przystąpieniem do realizacji robót szczególnie niebezpiecznych.

Do prac szczególnie niebezpiecznych należy zaliczyć przyłączanie projektowanej linii elektroenergetycznej do sieci:

- przestrzegać zasad gospodarki odpadami,
- rozpoczęcie (zakończenie) prac będzie zgłaszane do Kierownika Budowy.
- dopuszcza się zgłaszanie telefoniczne potwierdzone pisemnie w dniu rozpoczęcia (zakończenia) prac.
- pracownicy przed przystąpieniem do prac zostaną poinformowani o przewidywanej skali zagrożenia.

Instruktaż pracowników:

- do pracy dopuszczeni będą pracownicy posiadający aktualne badania lekarskie o zdolności do pracy oraz posiadający przeszkolenie okresowe i stanowiskowe z zakresu BHP. Wszelkie prace wykonywane będą przez uprawnionych i przeszkolonych do prac elektrycznych pracowników pracujących pod nadzorem kierownika budowy i brygadzysty.
- pracownicy realizujący roboty szczególnie niebezpieczne przed ich rozpoczęciem będą poinformowani o skali i rodzaju zagrożeń podczas prowadzenia robót oraz zasad postępowania w wypadku awarii.

W przypadku wystąpienia zagrożenia należy:

1. bezzwłocznie powiadomić:
 - kierownika budowy,
 - osobę nadzorującą prace.
2. przystąpić do udzielenia pomocy poszkodowanym,
3. zawiadomić odpowiednie służby ratownicze,
4. ostrzec osoby postronne przed zagrożeniem.

Wskazanie środków technicznych i organizacyjnych, zapobiegających niebezpieczeństwom wynikającym z wykonywania robót budowlanych w strefach szczególnego zagrożenia zdrowia lub w ich, w tym zapewniających bezpieczną komunikację, umożliwiającą szybką ewakuację na wypadek pożaru, awarii i innych zagrożeń w sąsiedztwie. Zwrócić uwagę na zapewnienie bezpiecznej odległości od czynnych przewodów sieci energetycznej

.....
mgr inż. Mariusz Prymula
(podpis projektanta)

1.2. Tabelaryczne zestawienie własności

L.p.	Obręb	Nr działki	Podmiot	Adres	Uwagi	Zgoda	Nr strony w projekcie
1	132	7/622	Miasto Bydgoszcz	ul. Jezuicka 1 85-102 Bydgoszcz	właściciel	-	-
				Zarząd Dróg Miejskich i Komunikacji Publicznej w Bydgoszczy ul. Toruńska 174A, 85-844 Bydgoszcz	Zarządca	-	-

1.3. Uzgodnienie z Narady Koordynacyjnej

Bydgoszcz dn. 18.06.2024

Prezydent Miasta Bydgoszczy

ODPIS PROTOKOŁU Z NARADY KOORDYNACYJNEJ

przeprowadzonej z wykorzystaniem środków komunikacji elektronicznej w dniach 12.06.2024 – 18.06.2024

Naradę przeprowadzono zgodnie z art. 28b ust. 1 Ustawy z dnia 17 maja 1989 r. – Prawo geodezyjne i kartograficzne (Dz. U. z 2021 r. poz. 1990), uwzględniając mapy na których sporządzono projekt, materiały państwowego zasobu geodezyjnego i kartograficznego, uzgodnienia jednostek zarządzających sieciami oraz stanowiska zainteresowanych stron.

Znak sprawy: **MPG.Z.431.194.2024**

Przedmiot narady:
Sieć elektroenergetyczna

Lokalizacja:

Jednostka ewidencyjna	Obręb	Działki
Miasto Bydgoszcz	0132	7/622

Adres: ul. Wojska Polskiego

Wnioskodawca: **ERGOPROJEKT** Mariusz Prymula, ul. Os. Jana Sobieskiego 14/10, 89-100 Paterek

Przewodniczący narady: **Magdalena Zalewska-Romel**
Bez uwag.

Stanowiska uczestników narady:

Wydział Administracji Budowlanej Urząd Miasta Bydgoszczy, Osoba reprezentująca: Katarzyna Jankowska

Bez uwag.

Zarząd Dróg Miejskich i Komunikacji Publicznej, Osoba reprezentująca: Dominik Malcer

Bez uwag.

Miejska Pracownia Urbanistyczna w Bydgoszczy, Osoba reprezentująca: Agnieszka Slotwińska-Aniszewska

Bez uwag.

Polska Spółka Gazownictwa Sp.z o.o. Oddział Zakład Gazowniczy w Bydgoszczy, Osoba reprezentująca: Ryszard Rapel

Z uwagami:

1. Zobowiązuje się inwestora i wykonawcę robót do prowadzenia prac w sposób wykluczający możliwość uszkodzenia oraz powstania awarii sieci gazowej, a także pokrycia wszelkich kosztów z nią związanych. Bezwzględnie zachować normatywne odległości od w/w sieci.

Komunalne Przedsiębiorstwo Energetyki Ciepłej Spółka z o.o., Osoba reprezentująca: Maciej Szenefeld

Z uwagami:

1. Wszelkie prace w zbliżeniu do sieci ciepłowniczej wykonywać w uzgodnieniu i pod nadzorem Przedstawiciela KPEC Sp. z o.o.
2. Zobowiązuje się inwestora i wykonawcę robót do prowadzenia prac w sposób wykluczający możliwość uszkodzenia oraz powstania awarii sieci ciepłowniczej, a także pokrycia wszelkich kosztów z nią związanych. Bezwzględnie zachować normatywne odległości od w/w sieci.

Przedsiębiorstwo Telekomunikacyjne K-PTEL, Osoba reprezentująca: Krzysztof Polek

Z uwagami:

1. Przy ul. WP 65 a Hechlińskiego znajduje się czynna sieć telekomunikacyjna ziemna, która nie jest widoczna na mapie.

Przebudowa drogi gminnej w zakresie niewymagającym zmiany granic pasa drogowego w związku z budową oświetlenia drogowego na terenie działka: 7/622 obręb 132 przy ul. Wojska Polskiego w miejscowości Bydgoszcz

Zobowiązuje się inwestora i wykonawcę robót do prowadzenia prac w sposób wykluczający możliwość uszkodzenia oraz powstania awarii sieci teletechnicznej, a także pokrycia wszelkich kosztów z nią związanych. Bezwzględnie zachować normatywne odległości od w/w sieci.

Miejskie Wodociągi i Kanalizacja w Bydgoszczy Sp. z o.o., Osoba reprezentująca: Mariusz Kachelski

Z uwagami:

1. Wszelkie prace w obrębie uzbrojenia wod.-kan. należy prowadzić ręcznie pod nadzorem służb MWiK w Bydgoszczy - sp. z o.o. Do MWiK w Bydgoszczy - sp. z o.o. należy zgłosić rozpoczęcie robót budowlano-montażowych (z dwutygodniowym wyprzedzeniem) oraz uzyskać odbiór robót.
2. Zobowiązuje się inwestora i wykonawcę robót do prowadzenia prac w sposób wykluczający możliwość uszkodzenia oraz powstania awarii sieci wod-kan., a także pokrycia wszelkich kosztów z nią związanych. Bezwzględnie zachować normatywne odległości od w/w sieci.

Wydział Zieleni i Gospodarki Komunalnej, Osoba reprezentująca: Natalia Wudarska

Bez uwag.

NETIA S.A., Osoba reprezentująca: Waldemar Wachowski

Z uwagami:

1. Skrzyżowania (kolizje) i zbliżenia projektowane z istniejącą kanalizacją Netia S.A. rozwiązać zgodnie z normami prawa budowlanego. Przy zbliżeniu lub skrzyżowaniu linia kablowa powinna być zabezpieczona rurami ochronnymi na całej długości. Zachować przepisowe odległości w pionie i poziomie od kabli.
2. Prace ziemne prowadzone w pobliżu urządzeń Netii S.A. wykonać sposobem ręcznym (łopatą).
3. Wykonawca (inwestor) odpowiada materialnie za wszelkie straty wynikłe z uszkodzeń urządzeń telekomunikacyjnych Netii S.A. podczas prowadzenia robót.
4. Prace przy rozwiązaniu skrzyżowań i zbliżeń urządzeń prowadzić pod nadzorem pracownika Netii S.A. w Bydgoszczy (nadzór jest płatny według stawek Netii S.A.).
5. W przypadku zmiany rzędnych terenu należy uwzględnić regulację poziomu infrastruktury telekomunikacyjnej z zachowaniem normatywnego przykrycia w stosunku do projektowanej niwelety.
6. Netia S.A. nie będzie ponosiła kosztów przebudowy i poziomowania swoich urządzeń w przypadku zmiany rzędnych wysokości terenu w wyniku realizacji projektu.
7. W projektowanych wjazdach, zjazdach i pod drogami należy oraz odcinkach jezdní krzyżujących się z istniejącą infrastrukturą techniczną Netii należy, ją pogłębić i zabezpieczyć rurami ochronnymi dwudzielnymi ?160.
8. Wszelkie ewentualne zakłócenia i przerwy w łączności wynikające z awarii powstałych na skutek prowadzenia robót obciążają wykonawcę (inwestora).
9. W przypadku uszkodzenia w trakcie prac sieci telekomunikacyjnej Netia S.A. Wykonawca zobowiązany jest niezwłocznie powiadomić o tym fakcie Operatora, tel. +48 22 330 22 33 (czynny 24h); e-mail: nadzory@netia.pl;
10. Wykonawca (inwestor) zobowiązany jest zgłosić o terminie rozpoczęcia robót ziemnych oraz przedstawić harmonogram prac z pięciodniowym wyprzedzeniem do Netii S.A. przy ul. Grunwaldzkiej 229 w Bydgoszczy (tel-22/ 701 15 11).
11. Wykonane prace oraz zabezpieczenia przed zasypaniem, należy zgłosić do odbioru.
12. Wszelkie koszty związane z wydaniem warunków technicznych, przebudową, nadzorem (nadzór techniczny przedstawiciela Netii płatny zgodnie z obowiązującym cennikiem w Netia SA) i zabezpieczeniem istniejącej infrastruktury Netii ponosi inwestor.
13. Wykonawca zobowiązany jest przeprowadzić kalibrację potwierdzającą drożność kanalizacji teletechnicznej po wykonanych pracach w obrębie infrastruktury Netia S.A. w obecności przedstawiciela – właściciela sieci.

Netia S.A. zastrzega sobie, że do czasu realizacji projektu, zawartość sieci Netia S.A. może ulec zmianie pod względem zasobności sieci teletechnicznej.

CHEMWIK Sp. z o.o., Osoba reprezentująca: Dariusz Jabłoński

Bez uwag.

ENEA Operator Sp. z o.o Oddział Dystrybucji Bydgoszcz, Osoba reprezentująca: Jacek Sobierejski

Bez uwag.

Pomimo zawiadomienia, w naradzie nie uczestniczyli przedstawiciele:

1. PGE Energia Ciepła S.A. Oddział Elektrociepłownia w Bydgoszczy
2. D-ENERGIA
3. Enea Oświetlenie sp.z o.o. Oddział Poznań Rejon Oświetleniowy Bydgoszcz

Dodatkowe uwagi i zalecenia:

1. Zgodnie z art. 28ba ust. 1 ustawy z dnia 17 maja 1989 r. Prawo geodezyjne i kartograficzne (t.j. Dz. U. z 2023 r. poz. 1752), nieobecność na naradzie koordynacyjnej podmiotu należy zawiadomionego o jej miejscu i terminie nie stanowi przeszkody do przeprowadzenia. Przyjmuje się, że podmiot ten nie składa zastrzeżeń do usytuowania

projektowanej sieci uzbrojenia terenu (...).

2. Zgodnie z art. 15 ust. 1 w związku z art. 48 ust. 1 pkt 3 ustawy z dnia 17 maja 1989 r. Prawo geodezyjne i kartograficzne (t.j. Dz. U. z 2023 r. poz. 1752): znaki geodezyjne, urządzenia zabezpieczające te znaki oraz budowle triangulacyjne podlegają ochronie; kto wbrew przepisom art. 15 niszczy, uszkadza, przemieszcza znaki geodezyjne, grawimetryczne lub magnetyczne i urządzenia zabezpieczające te znaki oraz budowle triangulacyjne, a także nie zawiadamia właściwych organów o zniszczeniu, uszkodzeniu lub przemieszczeniu znaków geodezyjnych, grawimetrycznych lub magnetycznych, urządzeń zabezpieczających te znaki oraz budowli triangulacyjnych, podlega karze grzywny.

3. Zgodnie z art. 277 Kodeksu Karnego, kto znaki graniczne niszczy, uszkadza, usuwa, przesuwa lub czyni niewidocznymi albo fałszywie wystawia, podlega grzywnie, karze ograniczenia wolności albo pozbawienia wolności do lat dwóch.

Magdalena Hanna
Zalewska-Romel


Elektronicznie podpisany przez
Magdalena Hanna Zalewska-
Romel
Data: 2024.06.19 08:48:07 +02'00'

.....
(podpis przewodniczącego narady)

Załącznikiem do niniejszego protokołu jest część graficzna zawierająca propozycję usytuowania projektowanych sieci uzbrojenia terenu.

Oświadczam, że operat techniczny zawierający rezultaty prac geodezyjnych, w wyniku których powstał niniejszy dokument, uzyskał pozytywny wynik weryfikacji. Jednocześnie informuję, że jestem świadomy odpowiedzialności karnej za złożenie fałszywych oświadczeń.	
Organ służby geodezyjnej, który otrzymał zgłoszenie	Prezydent Miasta Bydgoszczy
Identyfikator zgłoszenia prac geodezyjnych	MPG.D.422.993.2024
Nr oraz data sporządzenia dokumentu zawierającego wyniki pozytywnej weryfikacji	P.0461.2024.1223 23.05.2024 r.
Wykonawca prac geodezyjnych	Kancelaria Geodetów Uprawnionych GeoLex Sp. z o.o., ul. Sieroca 26/4.85-113 Bydgoszcz
Imię i nazwisko oraz nr uprawnień zawodowych kierownika prac	mgr inż. Jacek Gezela uprawnienia zawodowe nr 21791
Mapę sporządził w dniu:	inż. Sara Stępień 25.04.2024 r.
Podpis kierownika prac	GEODETA UPRAWNIONY mgr inż. JACEK GEZELA uprawnienia zawodowe nr 21791

GeoLex
Kancelaria Geodetów Uprawnionych
GeoLex Sp. z o.o.
ul. Sieroca 26/4.85-113 Bydgoszcz
NIP 953-280-12-19

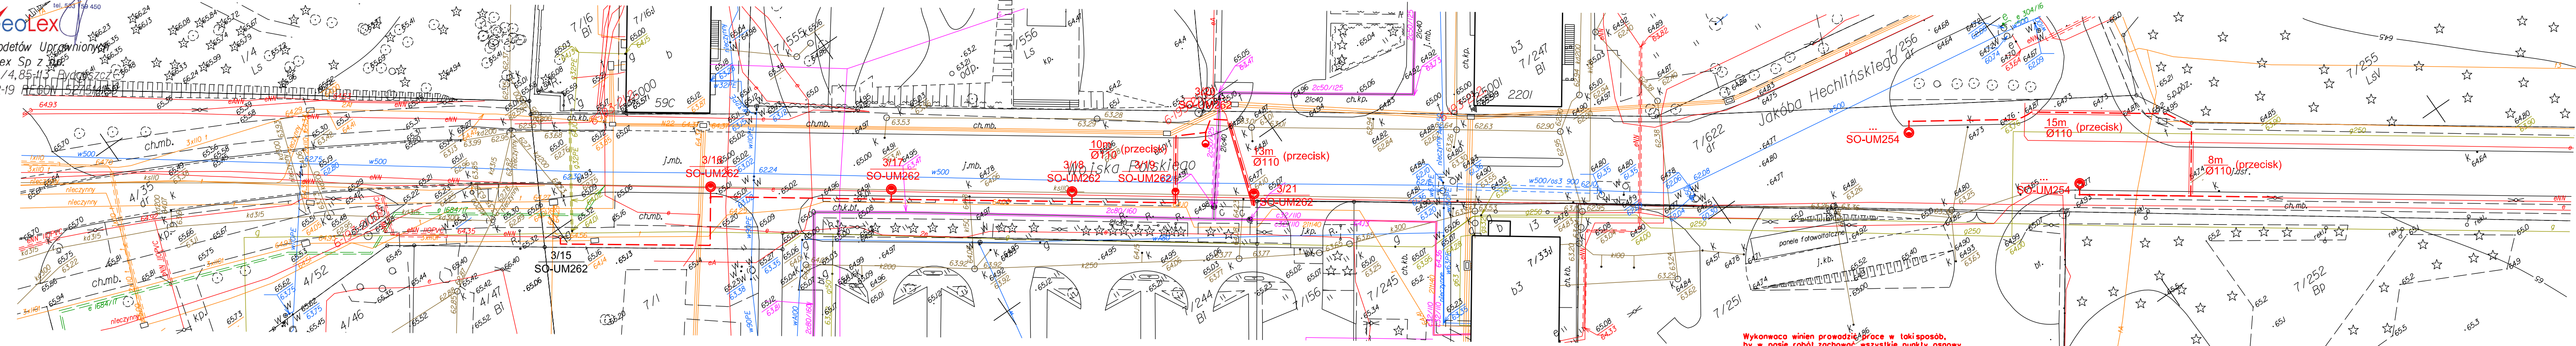

Wykonawca winien prowadzić prace w taki sposób, by w posie robót zachować wszystkie punkty osnowy geodezyjnej. W przypadku naruszenia znaku geodezyjnego wykonawca jest zobowiązany do jego odtworzenia i przekazania dokumentacji geodezyjnej do Ośrodka Dokumentacji Geodezyjnej i Kartograficznej, co stanowi warunek ostatecznego odbioru prac.

PREZYDENT MIASTA BYDGOSZCZY
Dokumentacja nr: MPG.Z.4.31. 194.2024

było przedmiotem narady koordynacyjnej przeprowadzonej w siedzibie Miejskiej Pracowni Geodezyjnej w Bydgoszczy przy ul. Grudziądzkiej 9-15 w Bydgoszczy z pomocą środków komunikacji elektronicznej.

z up. Prezydenta Miasta
Przewodniczący Narod Koordynacyjnych
Bydgoszcz, dnia 18.06.2024 r.

- LEGENDA**
- Proj. kabel oświetleniowy YKYżo 5x16 mm2 w rurze ochronnej RHDPEK-f 110 gdzie: długość trasowa (długość z zapasami)
 - Proj. rura ochronna RHDPEp Ø110 (przecisk)
 - Proj. słup oświetleniowy z oprawą LED

MAPA DO CELÓW PROJEKTOWYCH
SKALA 1 : 500

Województwo: kujawsko-pomorskie
Miasto: BYDGOSZCZ, ul. Wojska Polskiego
Gmina: Miasto Bydgoszcz
OBREB: 046101_1.0132
MPG.D.422.993.2024
Seksja mapy nr 321-2322, 2341, 2342
PUWG 2000 pas 6 Ukl. wys. PL-EVRF2007-NH
Działka nr 7/622

Za zgodność kopii z oryginałem mapy do celów projektowych
Mariusz Prymula 10.06.2024

131/2024

Biuro	ERGO PROJEKT ul. Chodkiewicza 15, 85-065 Bydgoszcz tel. 690-953-390 e-mail: biuro@ergoprojekt.com
Obiekt	Przebudowa drogi powiatowej w zakresie niewymagającym zmiany granic pasa drogowego w związku z budową oświetlenia drogowego na terenie działki nr 7/622 (obręb 132) przy ul. Wojska Polskiego w m. Bydgoszcz
Inwestor	Z Zarząd Dróg Miejskich i Komunikacji Publicznej w Bydgoszczy ul. Toruńska 174A, 85-844 Bydgoszcz
Treść	Projekt zagospodarowania działki
Projektant	mgr inż. Mariusz Prymula upr. bud. do projektowania w spec. instalacyjnej w zakresie sieci, instalacji i urządzeń elektrycznych i elektroenergetycznych nr ewid. upr. KUP10078/POC0E15
Sprawdził	mgr inż. Damian Jakubowski upr. bud. do projektowania w spec. instalacyjnej w zakresie sieci, instalacji i urządzeń elektrycznych i elektroenergetycznych nr ewid. upr. KUP10130/POC0E16
Stadium: PB	Skala: 1:500 Nr rys.: E-01