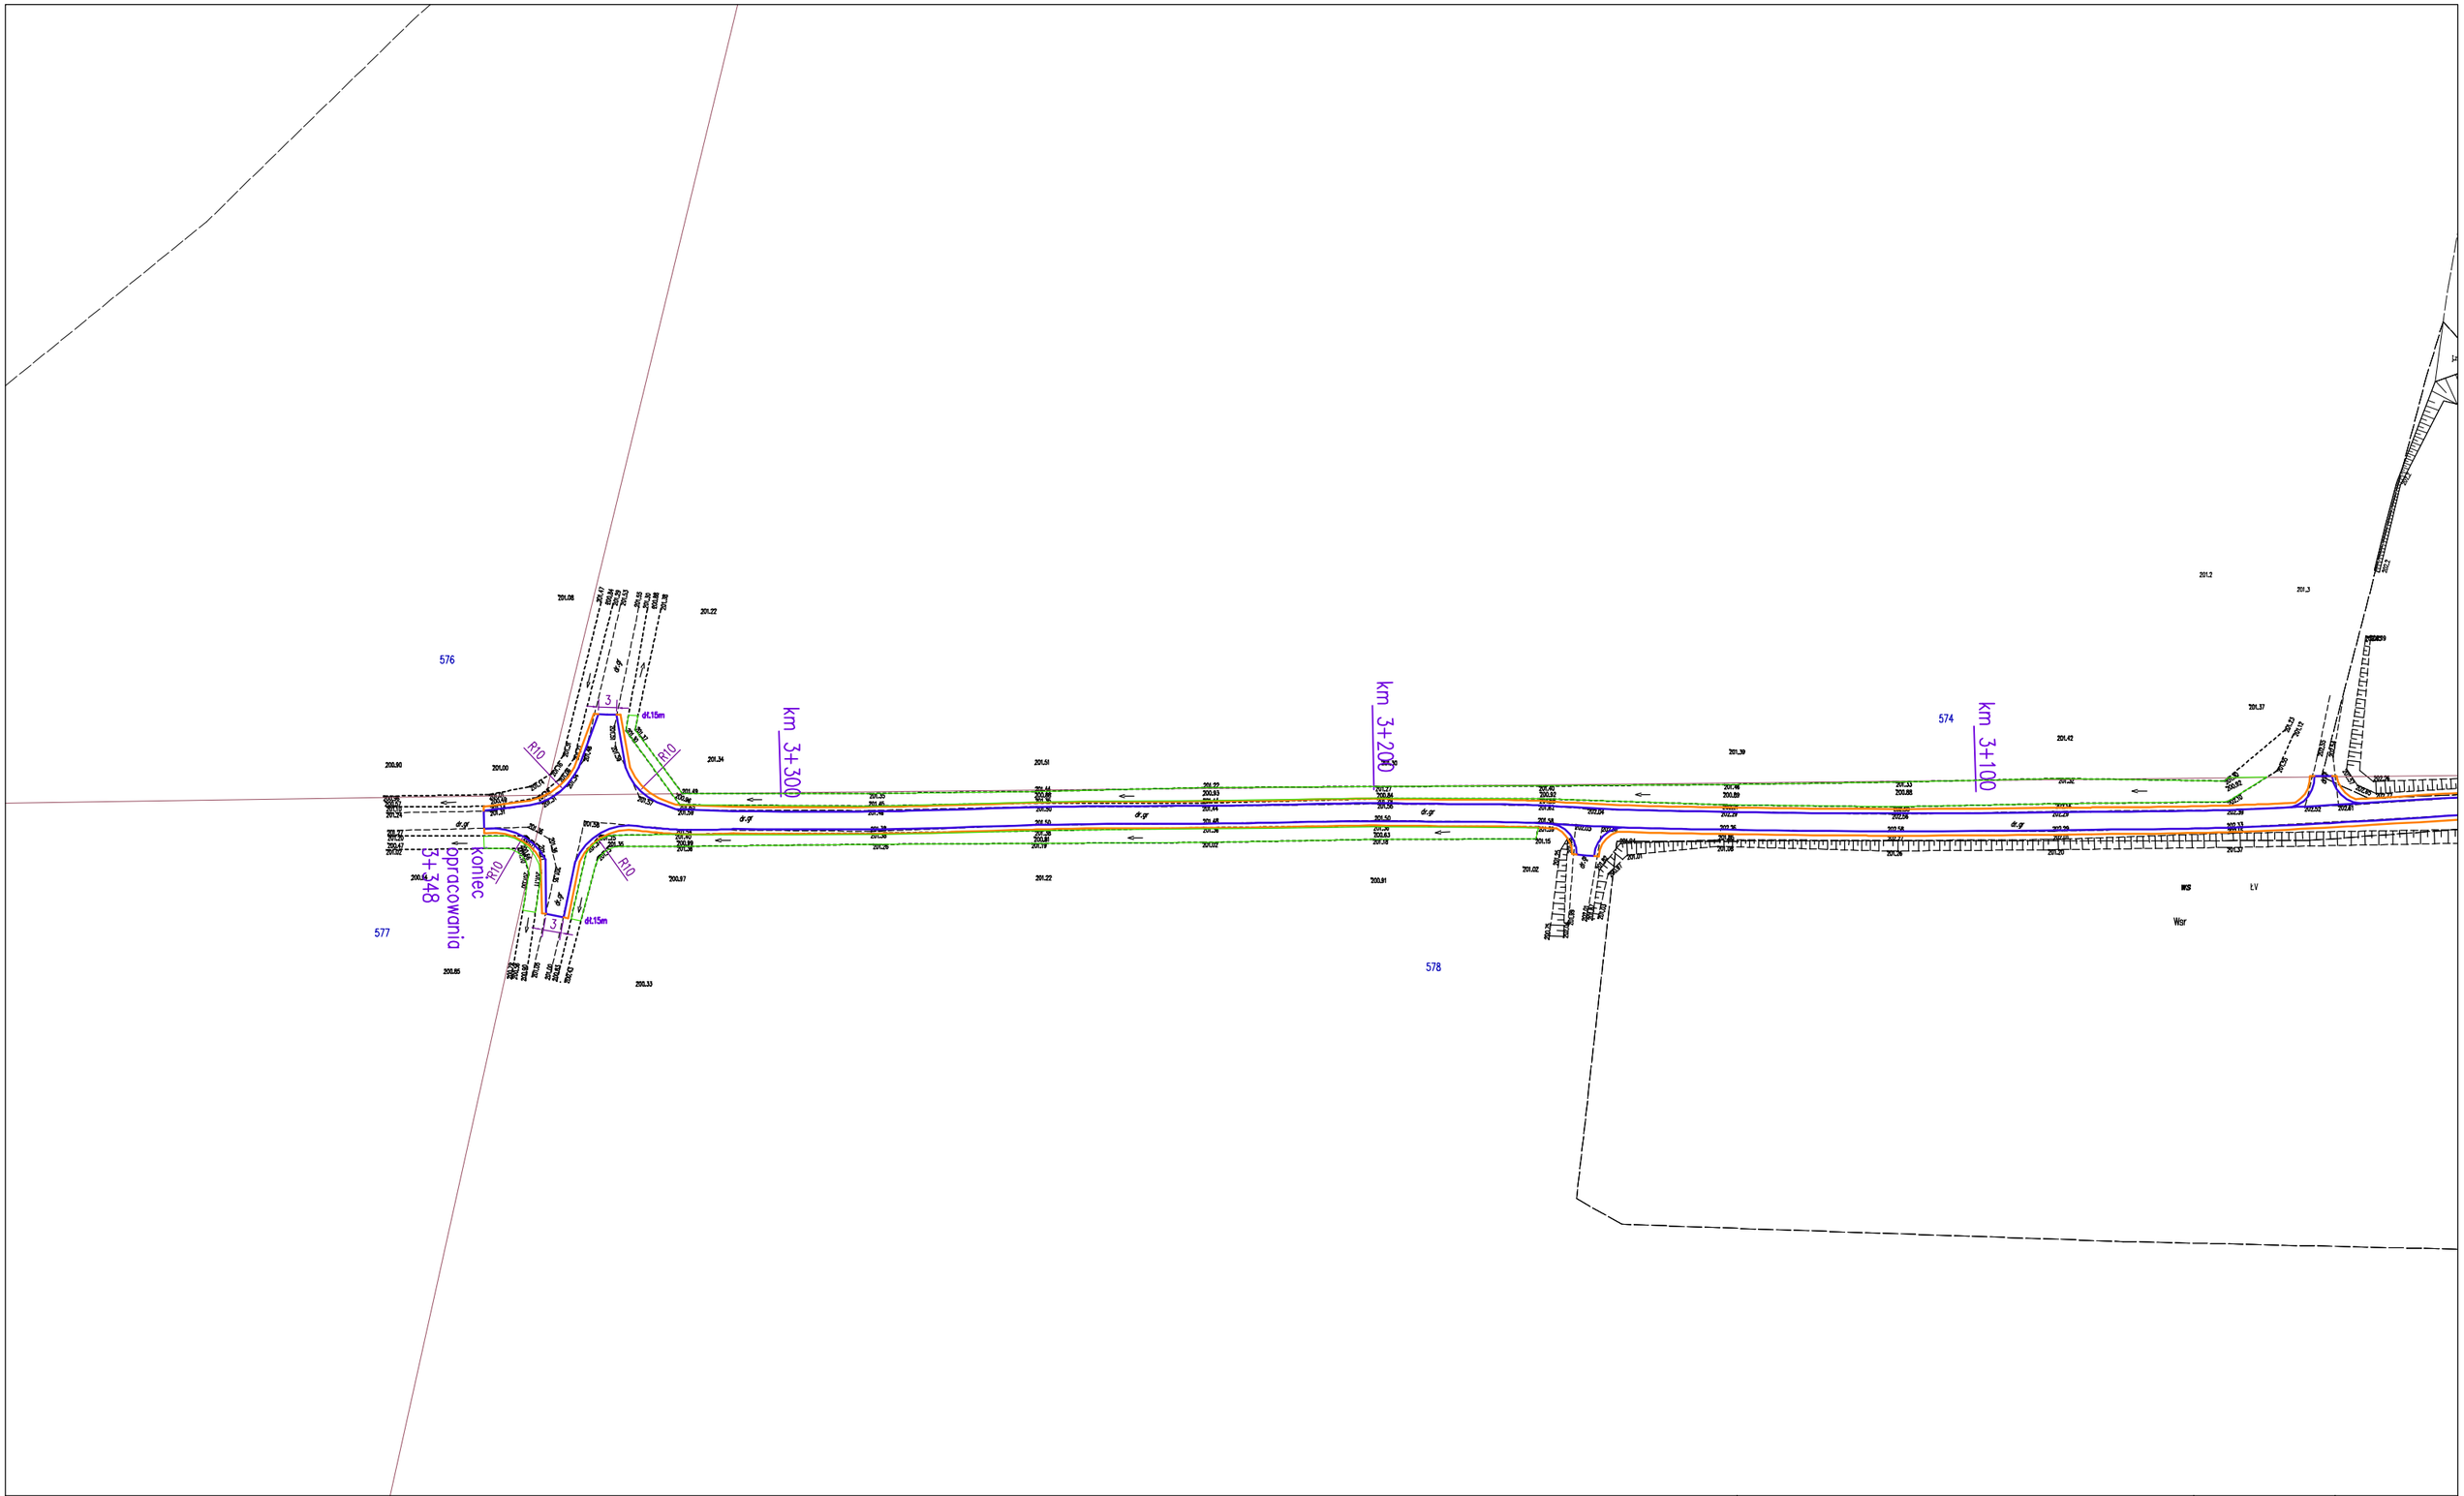

LEGENDA

- jezdnia
- pobocza
- mijanki, place
- rowy

Tytuł rysunku: Projekt zagospodarowania terenu		skala 1:1000	rys. nr 2.10
Przedmiot opracowania: Przebudowa drogi leśnej nr 18 w Leśnictwie Pawłowa w km 0+000 do 3+348		Lokalizacja: Pawłowa, Dobcza	
		Inwestor: Nadleśnictwo Sieniawa	
Projektował:	mgr inż. Marcin Czubat Upr. PDK/0060/POOD/18		12.12.2023 r.