


A--A

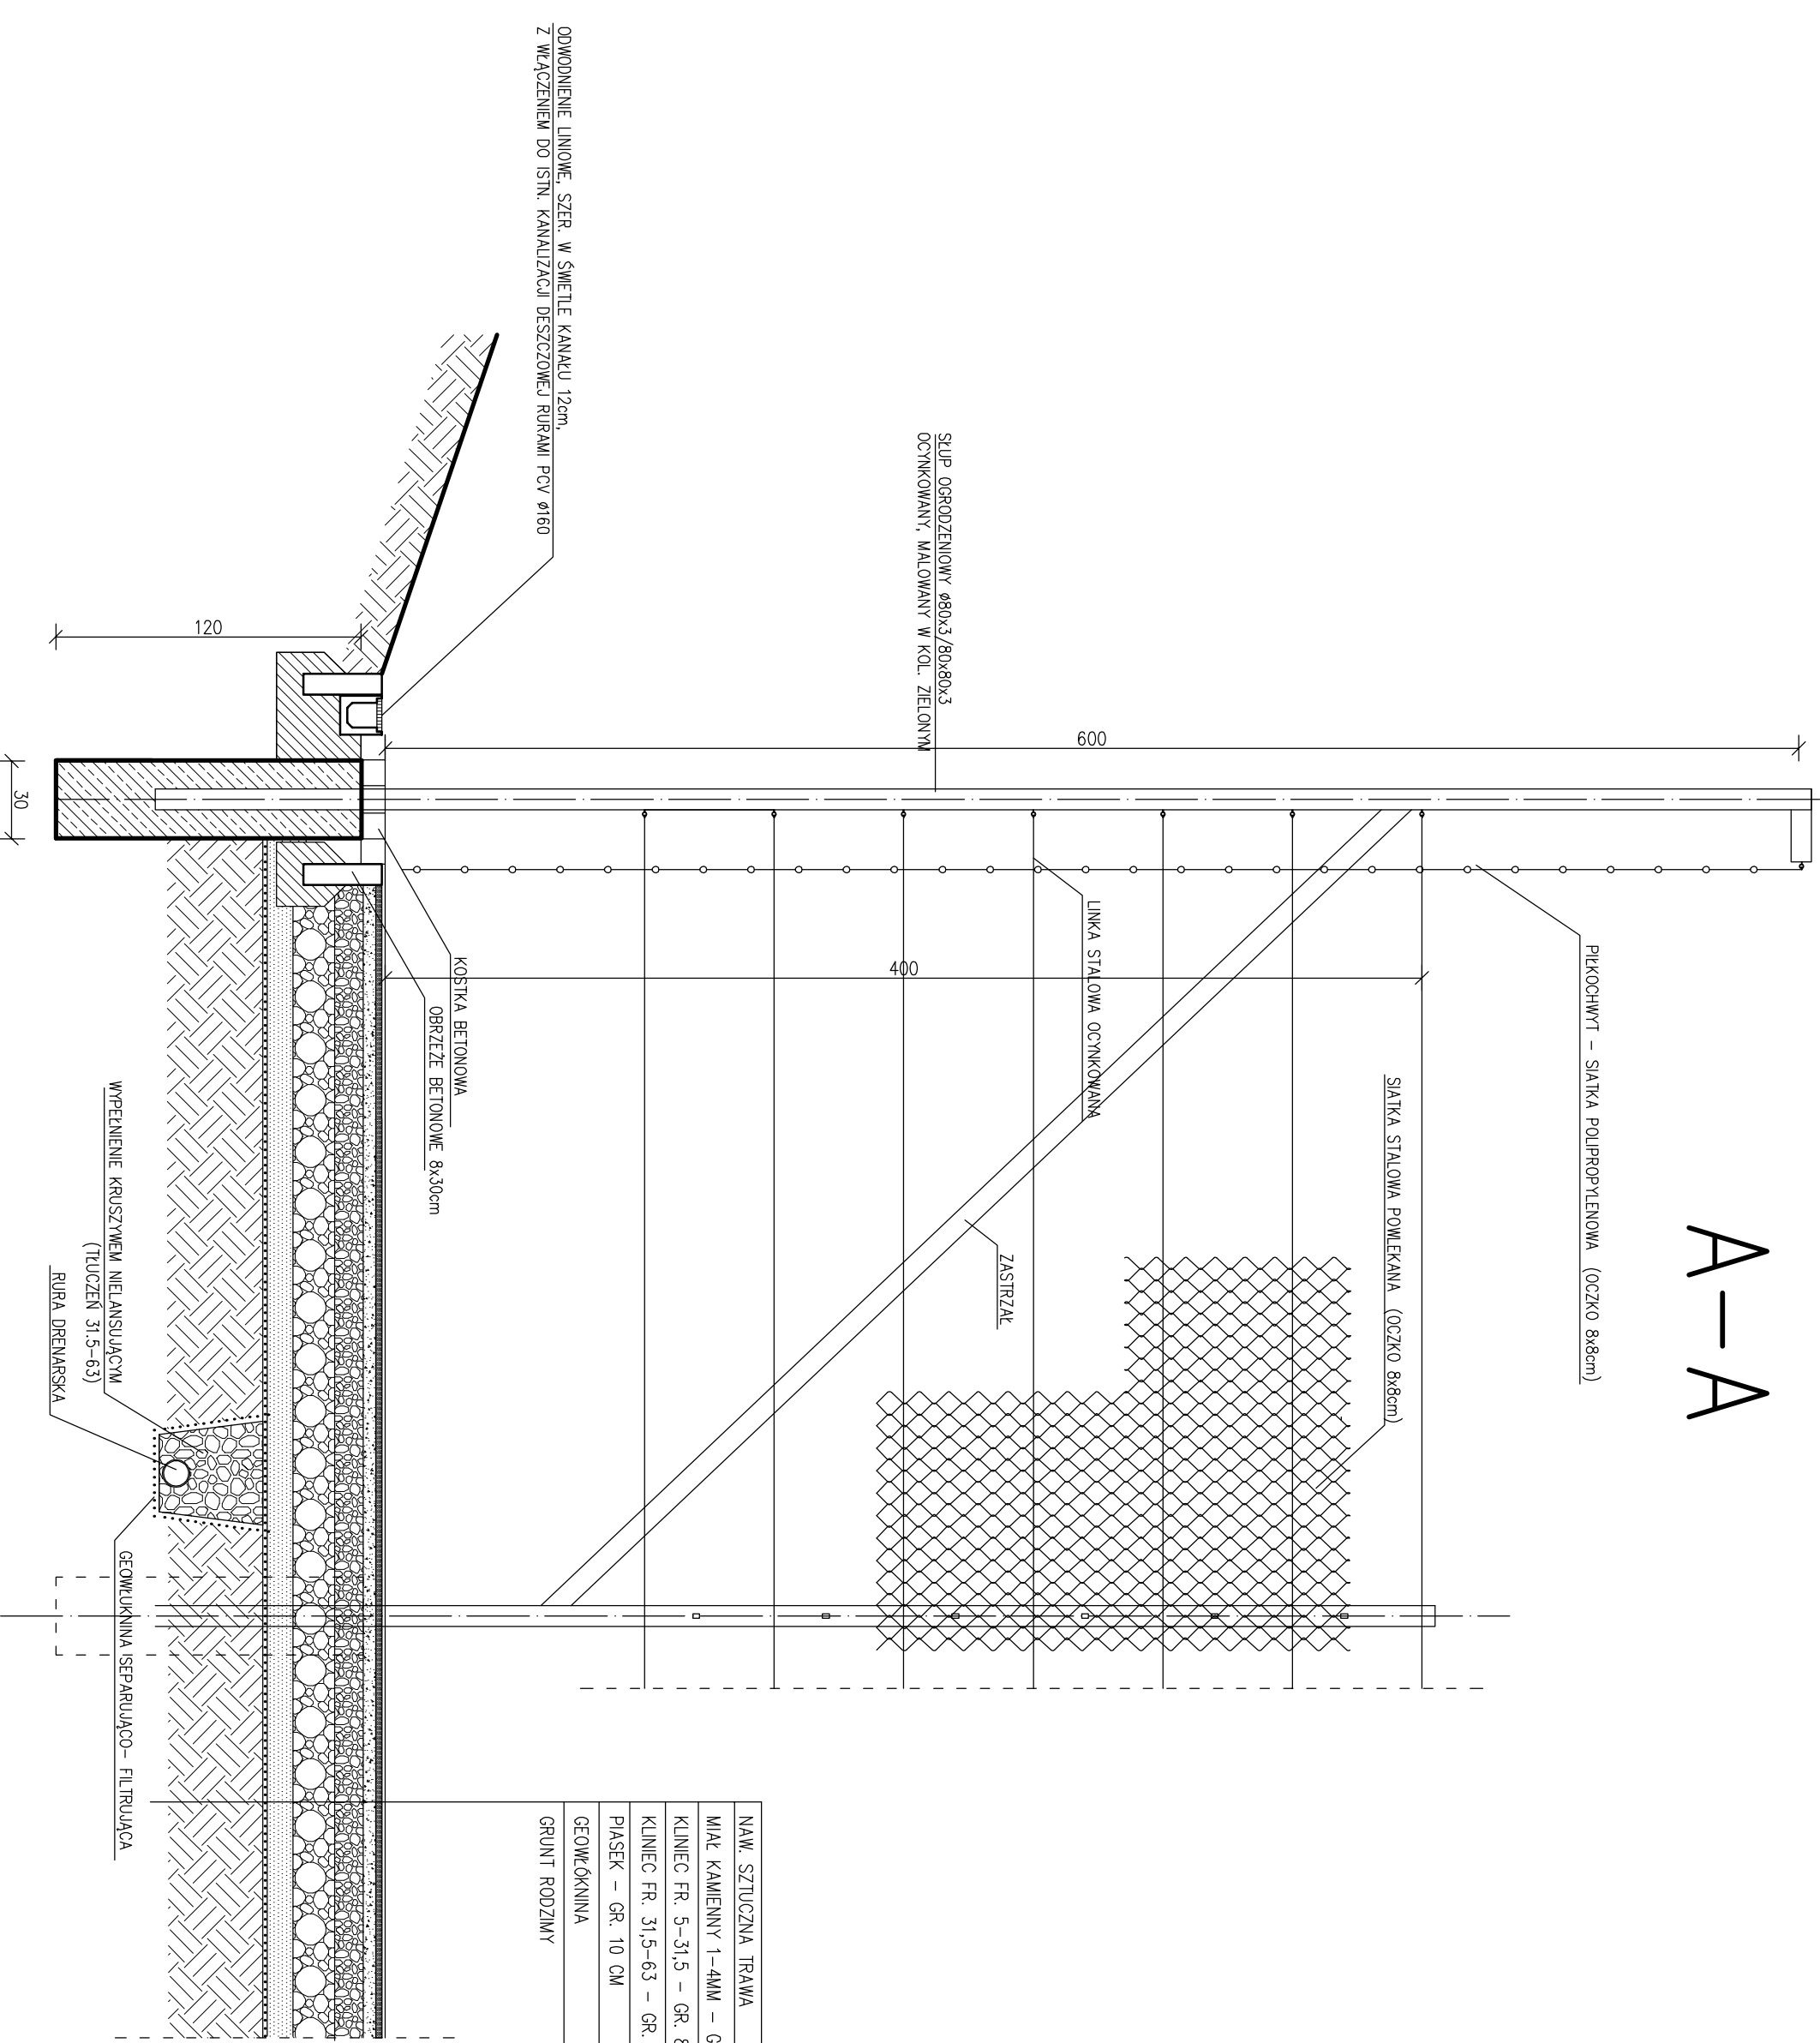

NAW. SZTUCZNA TRAWA
MAŁ KAMIENNY 1–4MM – GR. 5 CM IS MIN. = 97
KLINIEC FR. 5–31,5 – GR. 8 CM; MIN. IS MIN. = 97
KLINIEC FR. 31,5–63 – GR. 12 CM; IS MIN. = 97
PIASEK – GR. 10 CM
GEOWŁOKNINA
GRUNT RODZIMY

T E C T U M **w w w . t e c t u m - a r c h i t e c t s . p l**
 Koprowanie lub udostępnianie osobom trzecim tylko za zgodą firmy TECTUM ARCHITECTS. Podatana Prawna: Ustawa o prawie autorskim i prawach pokrewnych (Dz. U. 1994, nr 24, poz. 83)

temat:		skala:	
REMONT BOISKA SZKOLNEGO PRZY ZESPOLIE SZKOLNO-PRZEDSZKOLNYM W STRÓŻOWCE		1:25	
zesp. autorski:	nr upr/spec:	podpis:	stadium:
mgr. inż. arch. GRZEGORZ BAJOREK	MP/01A/044/2018 spec. architektonczno		PROJEKT WYKONAWCZY
			branzga:
			ARCHITEKTURA
			data:
			1 2 . 2 0 2 3
			NR PROJEKTU:
			A2