


# INWENTARYZACJA

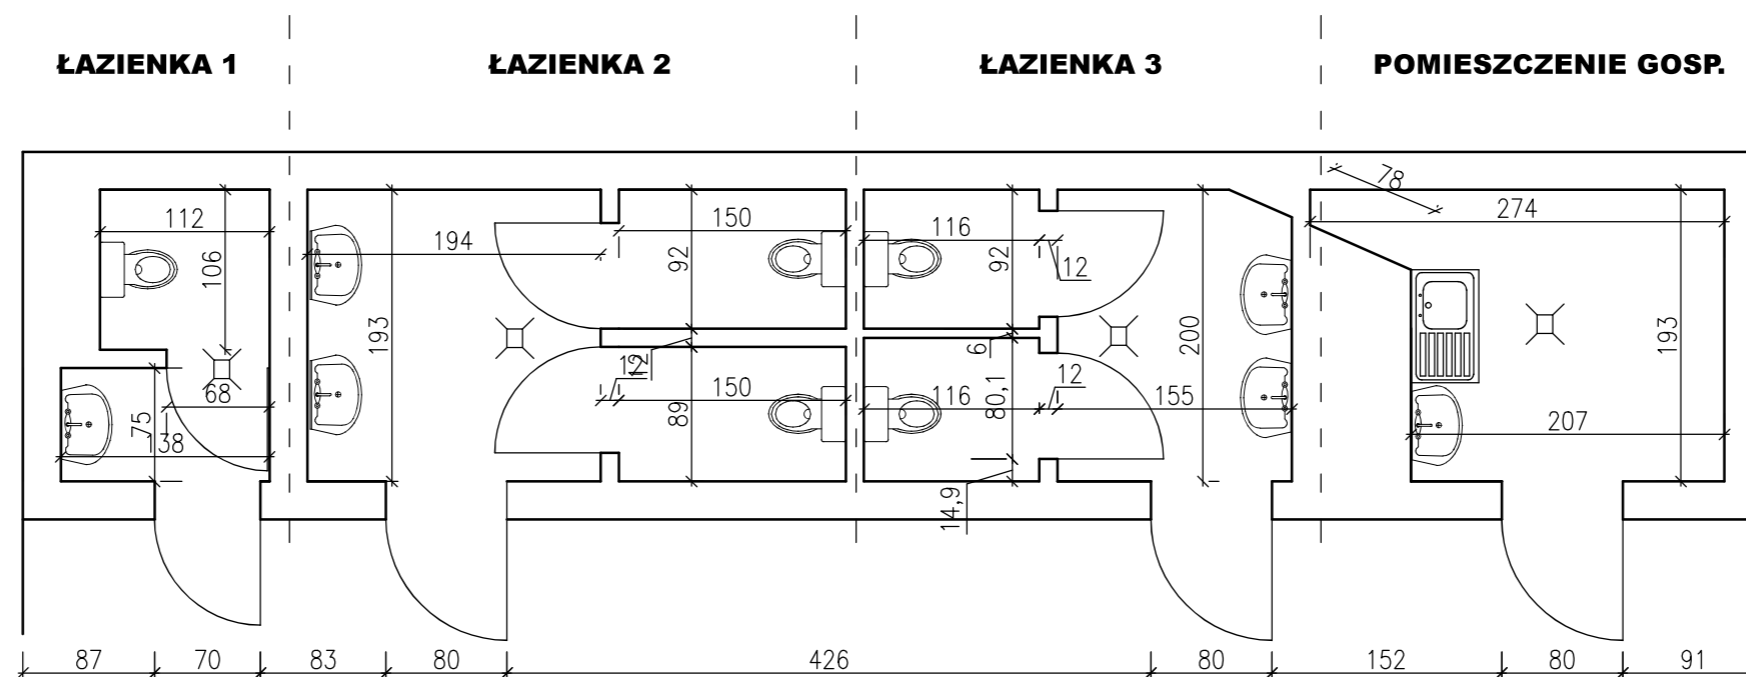

Wysokość pomieszczeń - 2,66 m

|  |  |                                 |                 |
|--|--|---------------------------------|-----------------|
| Nazwa inwestycji:<br><b>REMONT TOALET W SZKOLE PODSTAWOWEJ NR 3 W DARŁOWIE</b> |  | Data opracowania:<br>10.2023 R. |                 |
| Obiekt:  | <b>Budynek użyteczności publicznej</b> | Branża:<br>KONSTRUKCYJNA        |                 |
| Adres inwestycji:  |  | Skala:<br>1:100                 | Nr rys.:<br>K-1 |
| Tytuł rysunku:   | <b>INWENTARYZACJA</b>                  | Podpis:                         |                 |
| Opracował:   | <i>mgr inż. Bartłomiej Kruk</i>        | .....                           |                 |
|  |  |                                 |                 |