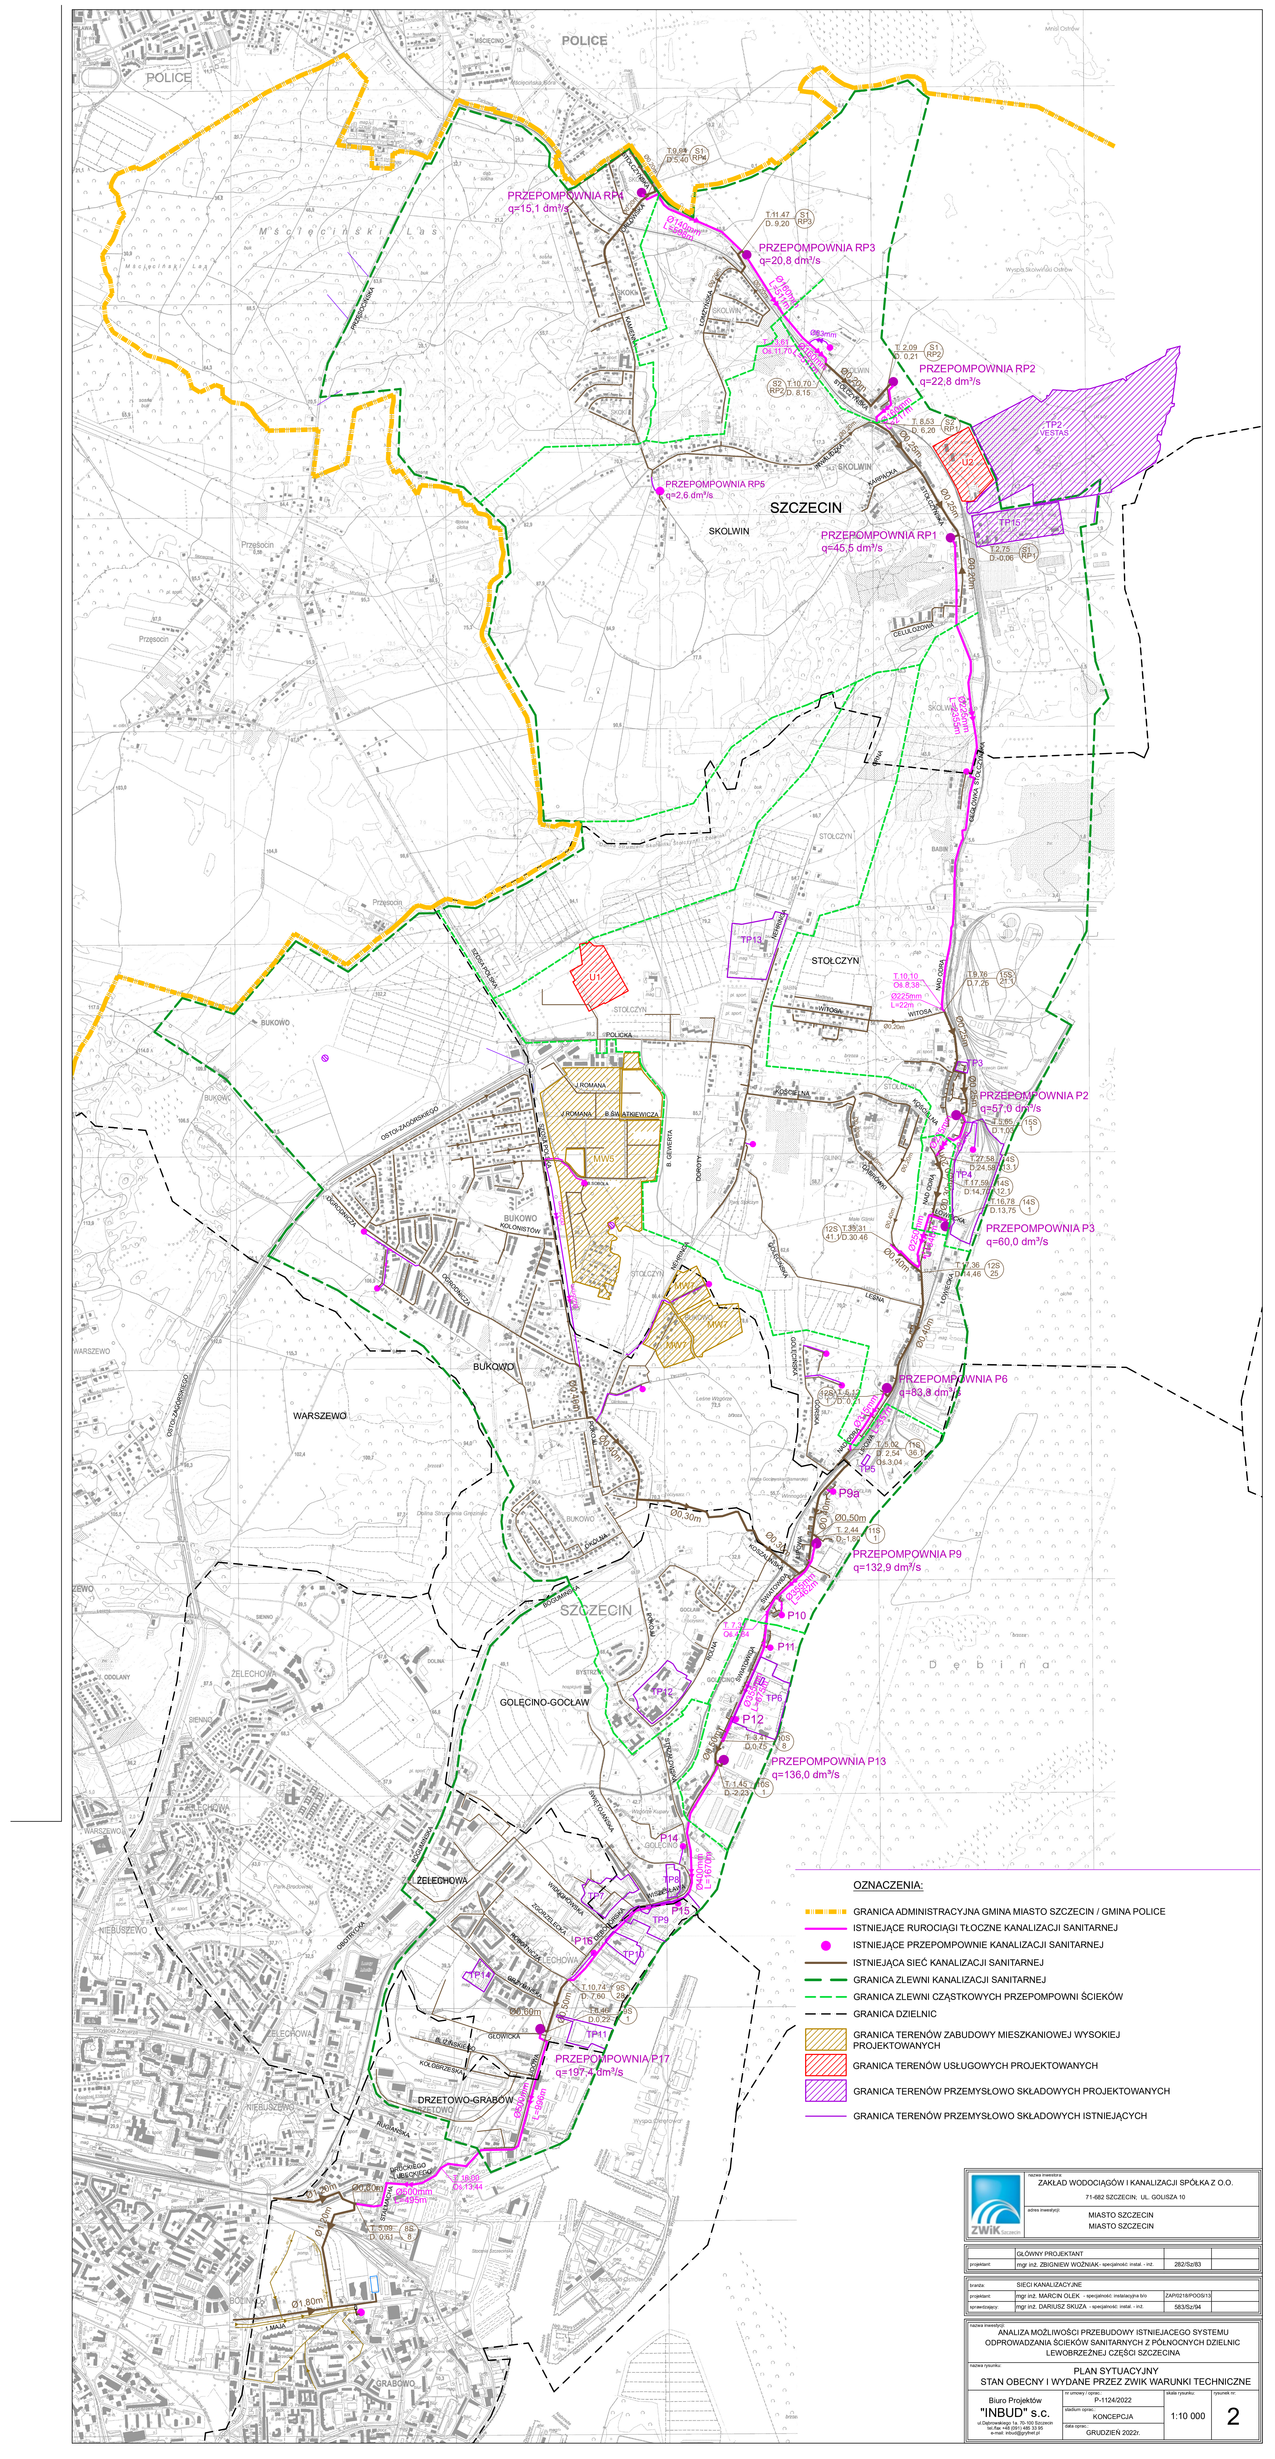

nazwa inwestora: ZAKŁAD WODOCIĄGÓW I KANALIZACJI SPÓŁKA Z O.O. 71-682 SZCZECIN; UL. GOLISZA 10			
adres inwestycji: MIASTO SZCZECIN MIASTO SZCZECIN			
	GŁÓWNY PROJEKTANT		
projektant:	mgr inż. ZBIGNIEW WOŹNIAK- specjalność: instal. - inż.	282/Sz/83	
branża:	SIECI KANALIZACYJNE		
projektant:	mgr inż. MARCIN OLEK - specjalność: instalacyjna b/o	ZAP/0218/POOS/13	
sprawdzający:	mgr inż. DARIUSZ SKUZA - specjalność: instal. - inż.	583/Sz/94	

nazwa inwestycji:
ANALIZA MOŻLIWOŚCI PRZEBUDOWY ISTNIEJĄCEGO SYSTEMU ODPROWADZANIA ŚCIEKÓW SANITARNYCH Z PÓŁNOCNYCH DZIELNIC LEWOBRZEŻNEJ CZĘŚCI SZCZECINA

nazwa rysunku:
PLAN SYTUACYJNY
STAN OBECNY I WYDANE PRZEZ ZWIK WARUNKI TECHNICZNE

Biuro Projektów "INBUD" s.c. ul.Dębowskiego 1a, 70-100 Szczecin tel./fax +48 (091) 489 33 90 e-mail: inbud@gryfinet.pl	nr umowy / opisu: P-1124/2022	skala rysunku: 1:10 000	rysunek nr: 2
	stadium opisu: KONCEPCJA		
	data opisu: GRUDZIEŃ 2022r.		