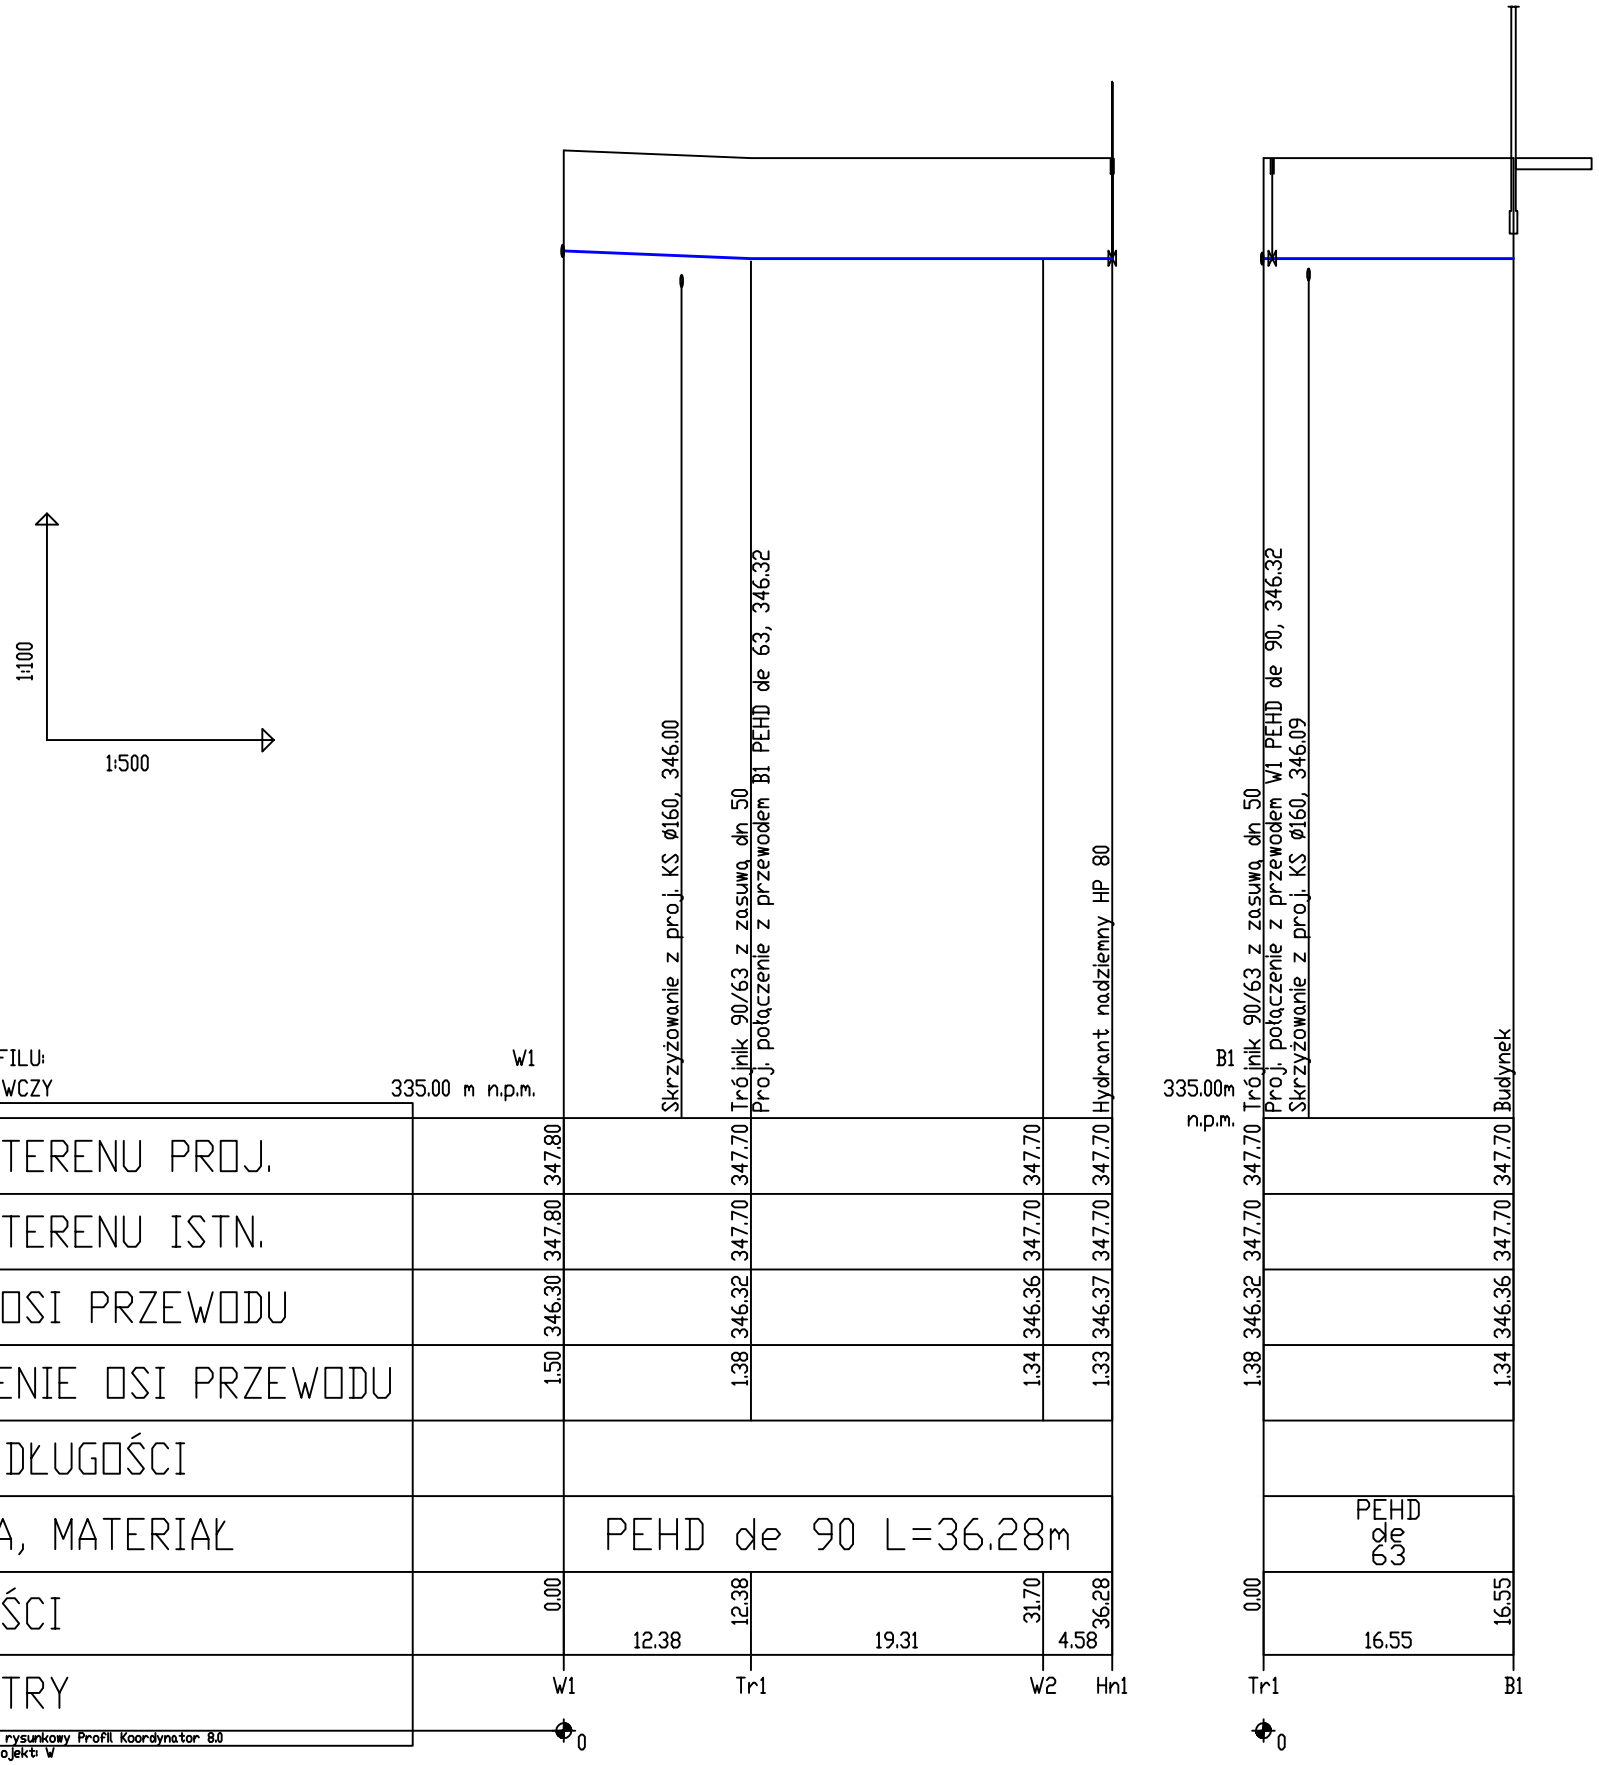

NAZWA OPRACOWANIA	Dokumentacja projektowa do realizacji inwestycji pod nazwą: "BUDOWA KOMPLEKSU SPORTOWEGO W BOLKOWIE WRAZ Z INFRASTRUKTURĄ TOWARZYSZĄCĄ RFIL PGR Z 2021."			
PROEJKTOWANIE I OBSŁUGA INWESTYCJI SINERGIA URBANA Małgorzata Czaban ul. Złotowska 4, 51-126 Wrocław				
ZAMIERZENIE BUDOWLANE	BUDOWA KOMPLEKSU SPORTOWEGO WRAZ Z INFRASTRUKTURĄ TOWARZYSZĄCĄ			
OBIEKT	BUDYNEK POMOCNICZY – KONTENEROWY			
ADRES	UL. SPACEROWA B/N 59-420 BOLKÓW DZ. NR. 852/2 OBRĘB 2 BOLKÓW MIASTO, GMINA BOLKÓW, POWIAT JAWORSKI			
INWESTOR	GMINA BOLKÓW			
STADIUM	PROJEKT TECHNICZNY			
BRANŻA	SANITARNA	NR UPRAWNIEŃ	PODPIS	
PROJEKTANT	MGR INŻ. TOMASZ PUZANOWSKI	DOŚ/0156/PWBS/18		
SPRAWDZAJĄCY	INŻ. WŁADYSŁAW PUZANOWSKI	160/82/WBPP		
NAZWA RYSUNKU	PZT – PROFIL PRZYŁACZA WODY			
SKALA	1:100/ A3	NR RYSUNKU	PZT-S-2	DATA 2.IX.2022