


## PRZEKRÓJ KONSTRUKCYJNY


### B-B

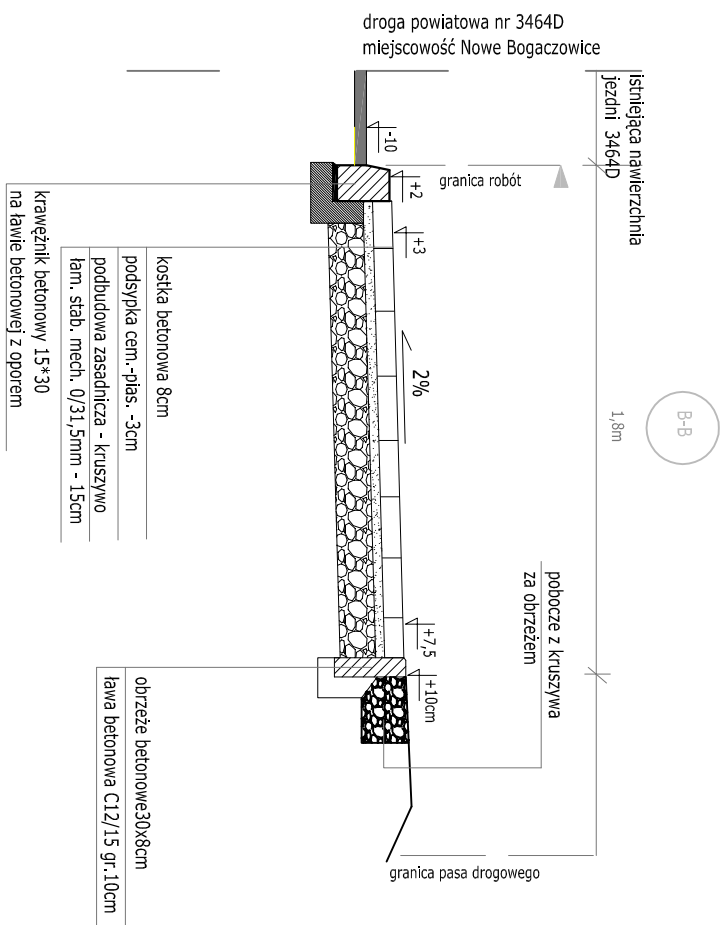

Nazwa i adres zamawiającego	GMINA STARE BOGACZOWICE ul. Główna 132, 58-312 Stare Bogaczowice		
Nazwa zadania	Budowa chodnika przy drodze powiatowej nr 346D w miejscowości Nowe Bogaczowice		
Adres obiektu budowlanego	województwo: DOLNOŚLĄSKIE powiat: WĄKARZSKI gmina: STARE BOGACZOWICE obręb : 0006 Nowe Bogaczowice numer ewidencyjny działki 29		
Nazwa i adres jednostki projektującej	ZBIGNIEM STANDER 58-330 Jedlina Zdrój , ul.Młockiewicza 3		
Branta PROSI	Statutum PB	Data opracow.	Podpis
Opracował	mgr inż. Anna Rebiśnik DOŚBOWICZKA/10	01.2023r.	
Opracował	inż. Zdzisław Stander DOŚBOWICZKA	01.2023r.	
Nazwa rysunku	Przekrój konstrukcyjny		Skala 1:50 Nr rysunku P.02

## PRZEKRÓJ KONSTRUKCYJNY

### A-A

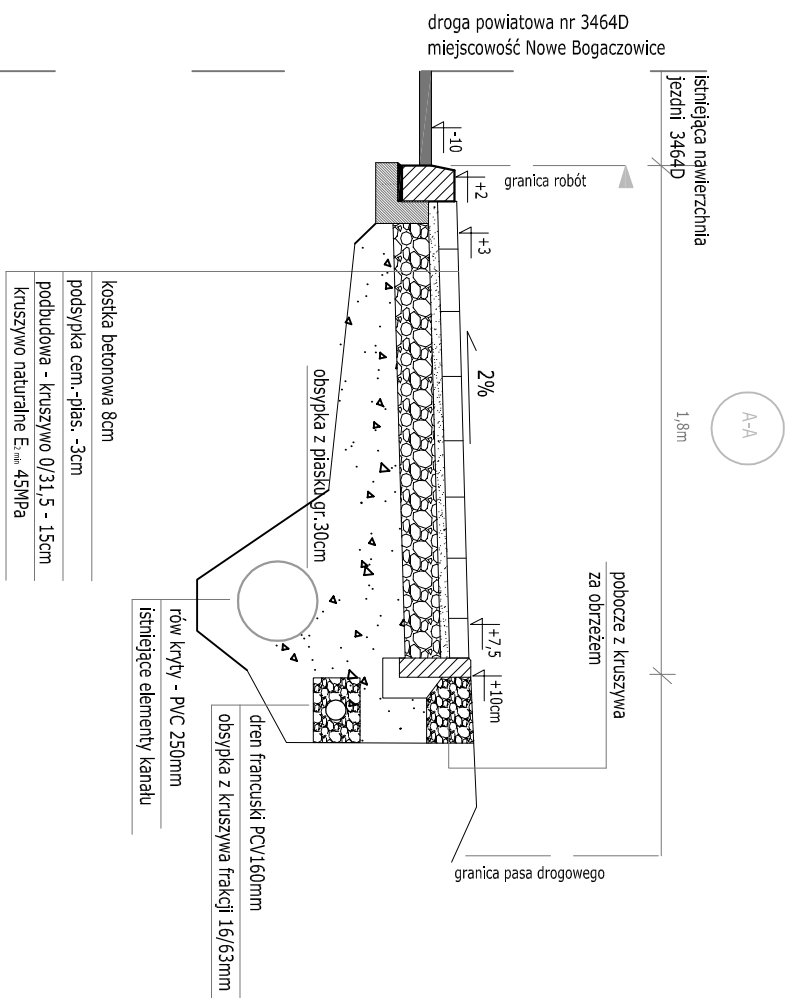

Nazwa i adres zamawiającego	GMINA STARE BOGACZOWICE ul Główna 132, 58-312 Stare Bogaczowice		
Nazwa zadania	Budowa chodnika przy drodze powiatowej nr 3454D w miejscowości Nowe Bogaczowice		
Adres obiektu budowlanego	województwo: DOLNOŚLĄSKIE powiat: WĄBRZEŃSKI gmina: STARE BOGACZOWICE obręb : 0006 Nowe Bogaczowice numer ewidencyjny działki 29		
Nazwa i adres jednostki projektującej	ZBIGNIEW STANDER 58-330 Jedlina Zdrój , ul Mickiewicza 3		
Branta JRCOI	Stadium PB	Data opracow.	Pobis
Opracował	mgr inż. Anna Białełek DOŚBDO384/HO	03.10.2024	
Opracował	inż. Zbigniew Stander DOŚBDO422/04	03.10.2024	
Nazwa rysunku	Przekrój konstrukcyjny	Skala 1:50	M rysunku P.03