


Rzut II piętra
SKALA 1:100

Rzut II piętra
-strefy pożarowe
SKALA 1:1000

STREFA 2 - proj. pomieszczenia socjalno-biurowe
kategoria ZL III,
klasa "C" odporności ogniowej

△ - gaśnica proszkowa ABC 6kg

WYDZIELONA
KLATKA
SCHODOWA

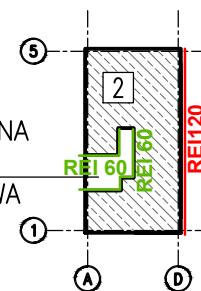

ZESTAWIENIE POWIERZCHNI UŻYTKOWYCH


Numer kondygn.	Nazwa kondygnacji	Powierzchnia [m ²] użytkowa całkowita
1	parter	894,81
2	I piętro	260,58
3	II piętro	260,09
Razem		1415,48

ZESTAWIENIE POWIERZCHNI II PIĘTRA

NR.	NAZWA POMIESZCZENIA	POW. M2	POSADZKA	WYS. POM.	TEMP.
3.01	Klatka schodowa	15.83	plytka ceram.	3,00m	16-20°C
3.02	Szyb windy	2.89	-	-	-
3.03	Komunikacja	27.11	plytka ceram.	2,70m	20°C
3.04	Pracownia rentgenowska	17.39	plytka ceram.	3,00m	20°C
3.05	Pomieszczenie do prototypowania 3D	34.55	plytka ceram.	3,00m	20°C
3.06	Sala konferencyjna 1	44.60	plytka ceram.	2,70m	20°C
3.07	WC dla niepełnosprawnych	8.74	plytka ceram.	2,50m	24°C
3.08	Sala konferencyjna 2	29.45	plytka ceram.	2,70m	20°C
3.09	Pomieszczenie na czystą bieliznę	2.88	plytka ceram.	2,50m	20°C
3.10	Pokój odpoczynku 1	22.17	plytka ceram.	2,70m	20°C
3.11	Łazienka 1	4.08	plytka ceram.	2,50m	24°C
3.12	Pokój wypoczynku 2	15.68	plytka ceram.	3,09m	20°C
3.13	Łazienka 2	3.30	plytka ceram.	2,50m	24°C
3.14	Pokój wypoczynku 3	15.65	plytka ceram.	2,70m	20°C
3.15	Łazienka 3	3.50	plytka ceram.	2,50m	24°C
3.16	Pokój wypoczynku 4	8.44	plytka ceram.	2,70m	20°C
3.17	Łazienka 4	3.83	plytka ceram.	2,50m	24°C
Suma		260.09			

Legenda

- projektowane ściany murowane z bloczków silikatowych
- projektowane elementy żelbetowe
- projektowane ściany z płyty warstwowej E-PIR
- projektowane słupy stalowe
- projektowane ściany murowane z bloczków gazobetonowych

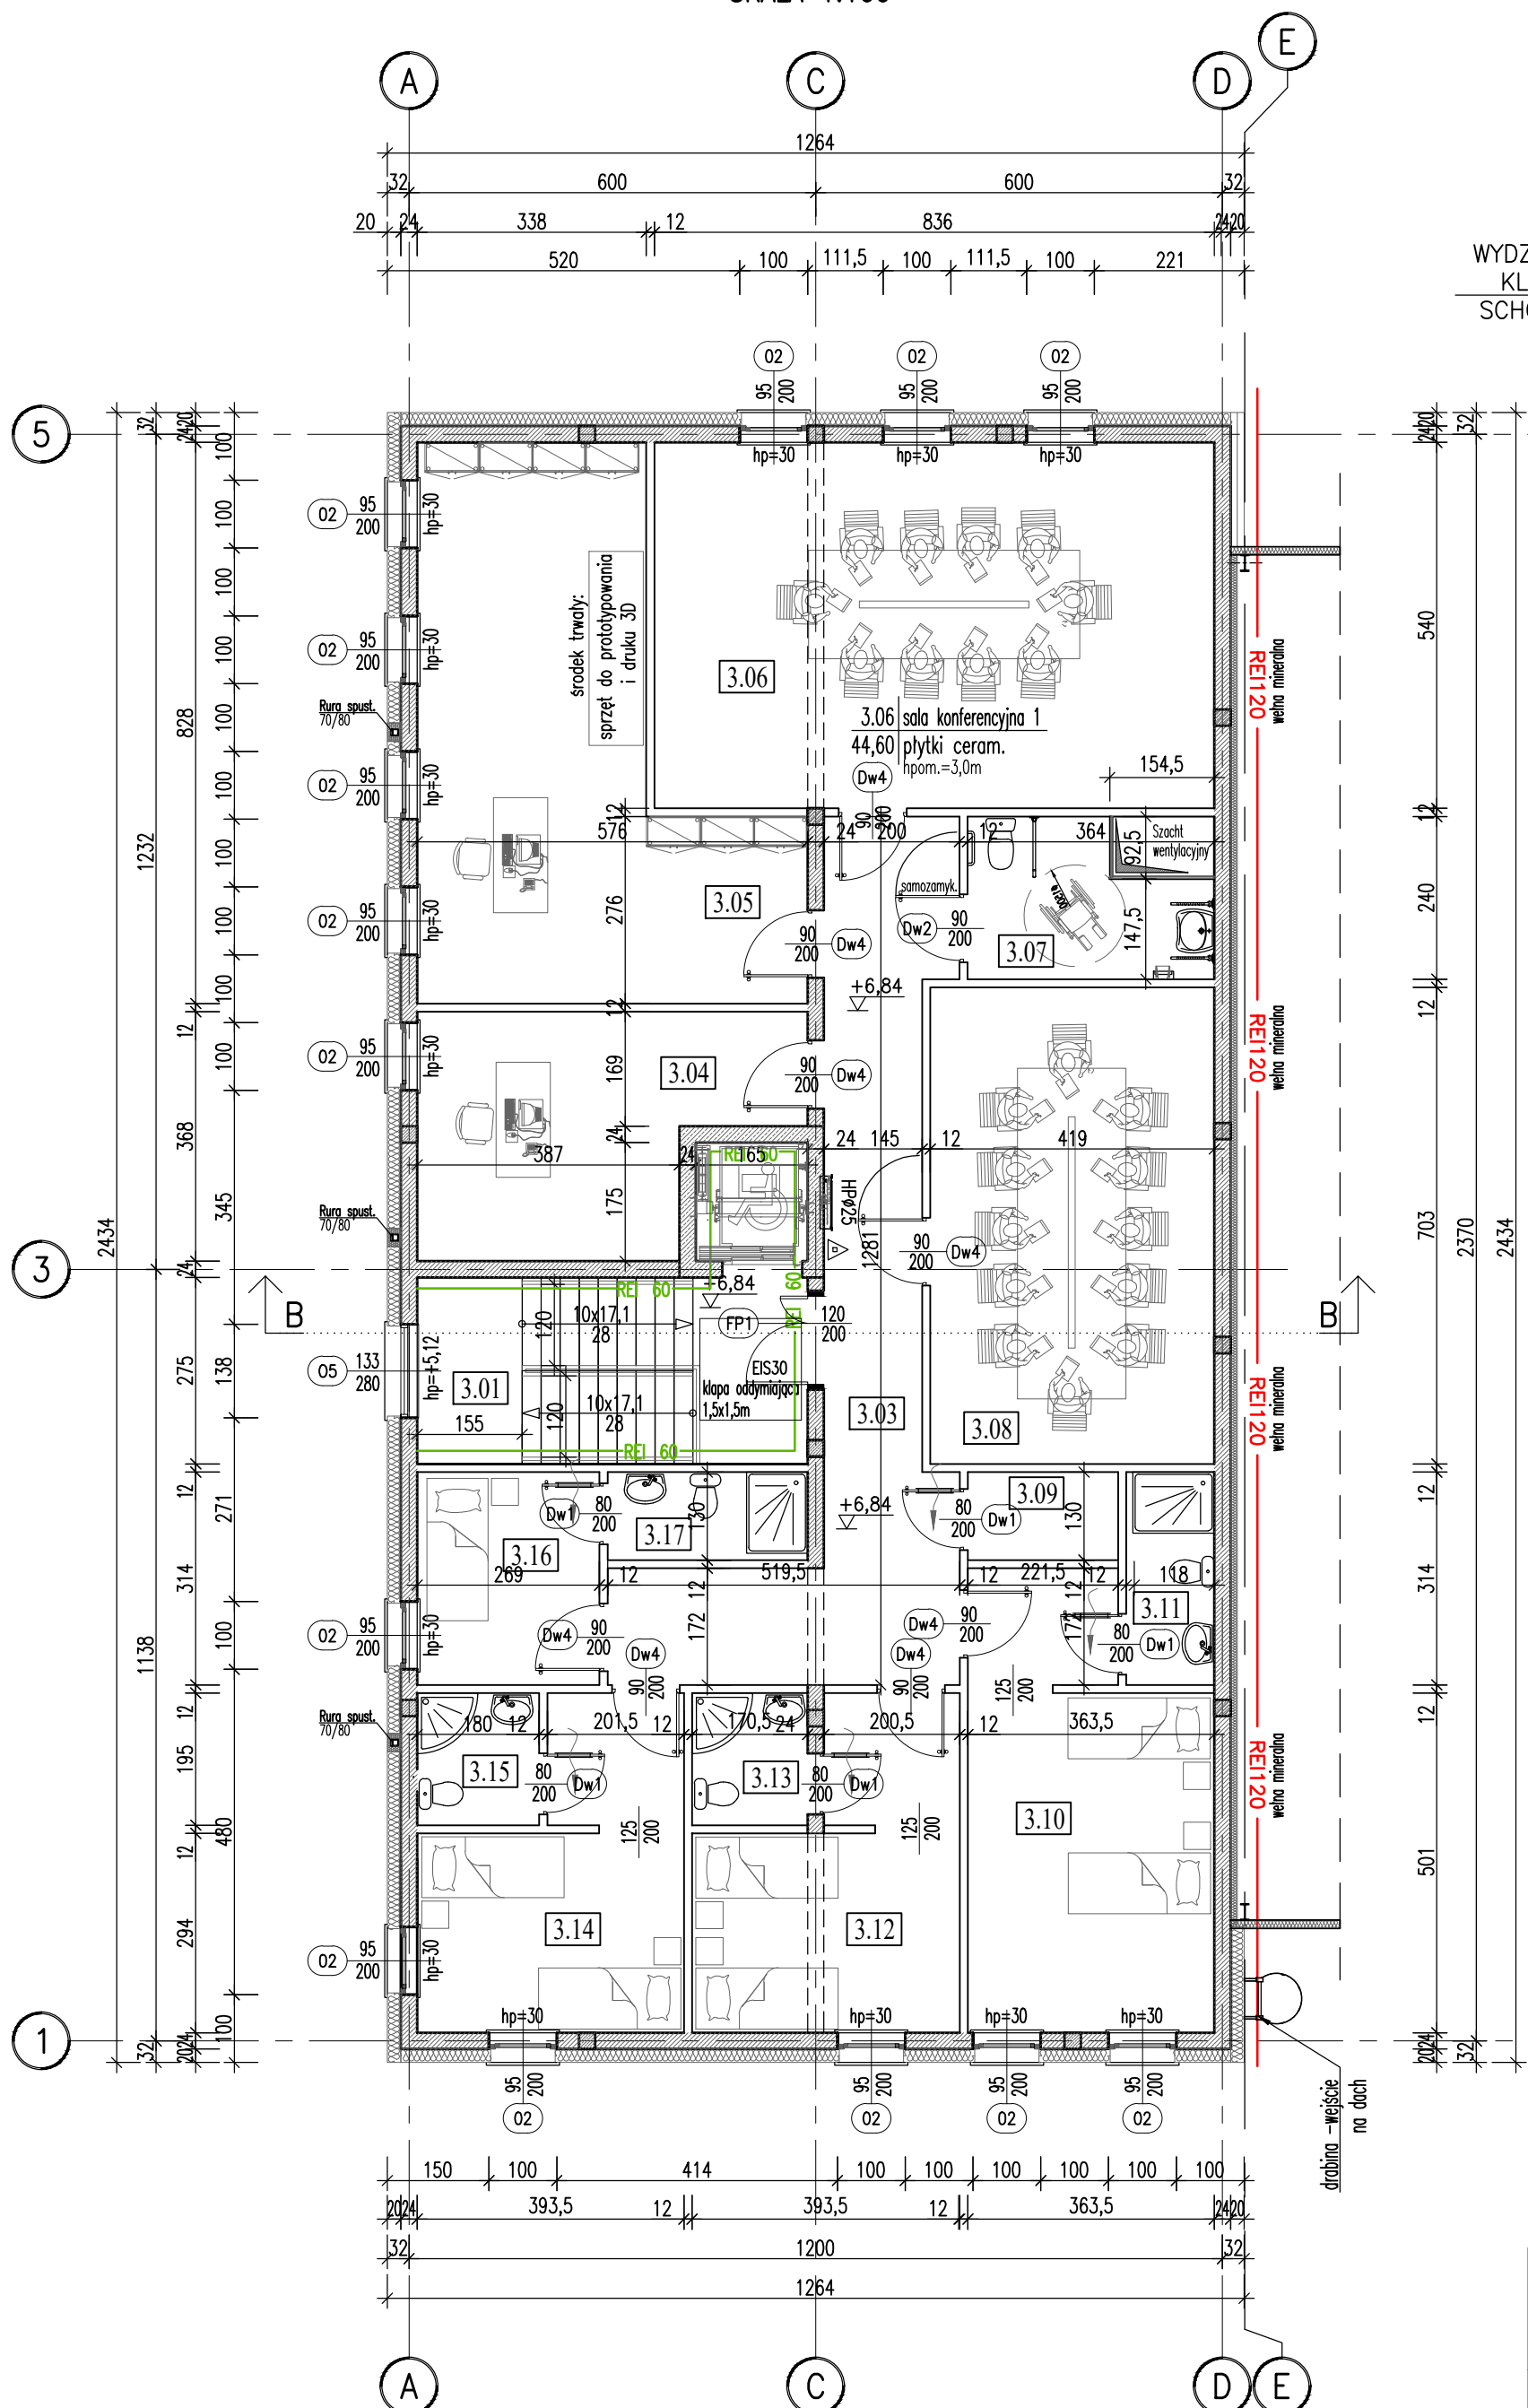

<p>PROJEKTY BUDOWLANE AGATA ROLLA ul. Miła 19A, 64-100 Leszno, NIP:697 195 89 21</p>	Skala: 1:100	Data: 2022.04.25	
	<p>Objekt:</p> <p>BUDOWA BUDYNKU CENTRUM BADAWCZO-ROZWOJOWEGO WRAZ Z ZAGOSPODAROWANIEM TERENU I INFRASTRUKTURĄ TECHNICZNA</p> <p>działka nr ewid. 127; 126; 124/2 obręb ewid. Rudno 0013 jedn.ewid. 120606_5 Krzeszowice</p>		
	Projektant arch.: mrg inż. arch. Zenon Mazurek		
	Nr ewid. upr.: 1362/90/Lo		
	Sprawdzający arch.: mrg inż. arch. Monika Nowak-Pachacz		
Nr ewid. upr.: 13/WPOKK/2016	Rysunek:	Rys. nr: A-03	
Asystent projekt.: mgr inż. Agata Rolla	Rzut II piętra		
		Strona:	