





elevacja północna

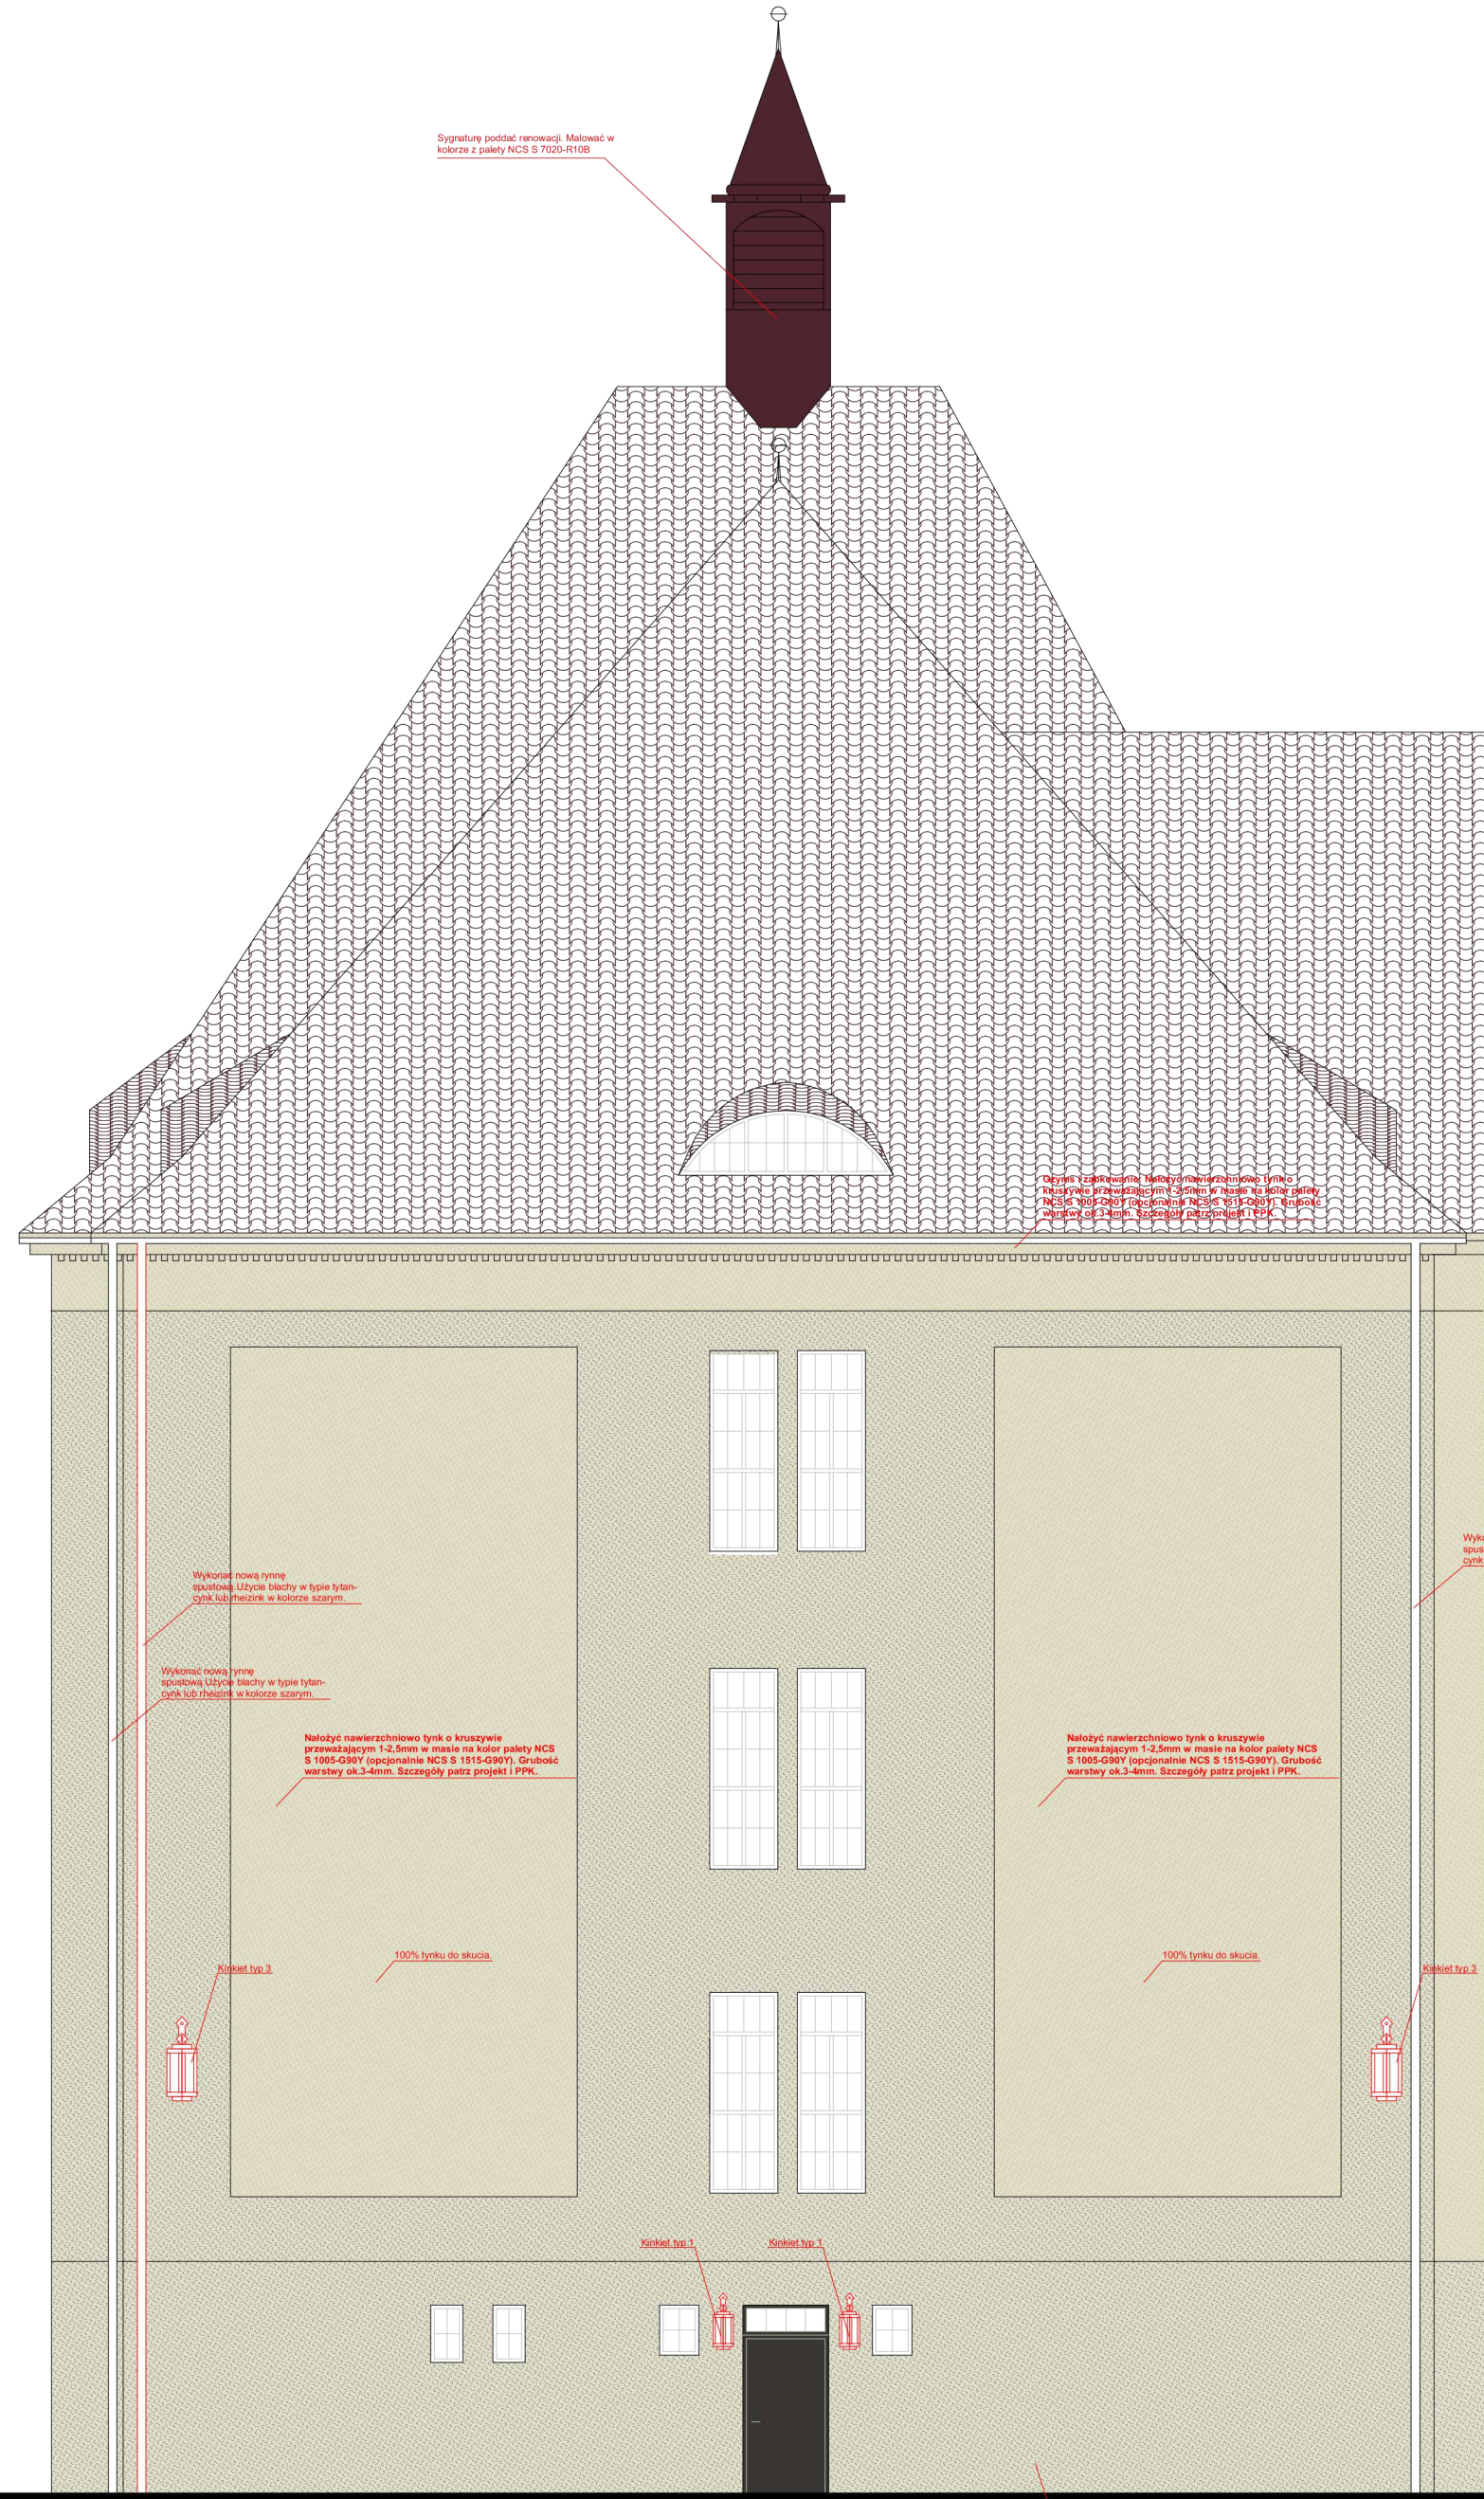

elevacja zachodnia 2

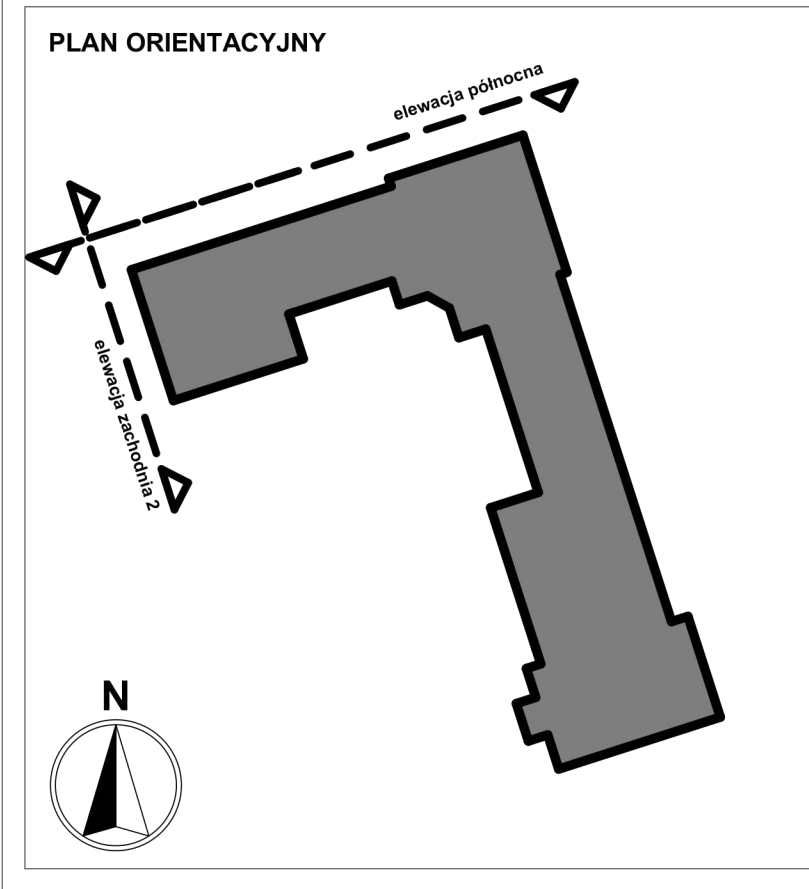

UWAGA: Inwentaryzacja sporządzona dnia 20.02.2023 roku
UWAGA: Kolor tynku elewacji należy dopasować do oryginalnego tynku po jego wcześniejszym oczyszczeniu z
włókien nasadzeń oraz późniejszym umyciu. Wykonać próby samego tynku oraz próby kolorystyczne tynku do
zaimplementowania.
UWAGA: Szczegółowy zakres prac znajduje się w Programie Prac Konserwatorskich autorstwa mgr Ewy Pałac
UWAGA: Rysunki elewacji przedstawiają schematyczny podział stolarki okiennej i drzwiowej. Niniejszym rysunek
nie jest inwentaryzującą stolarkę strzeliwą na obiekcie.
UWAGA: Wymiary bezwzględnie sprawdzić na budowie

TEMAT: PROJEKT BUDOWALNY REMONTU ELEWACJI ZESPOŁU SZKÓŁ NR1 IM. MIESZKA I W STARGARDZIE	NR RYS: a4
ADRES: ul. nr 43/2, ul. nr 10, Plac 3 Maja 2, 73-110 Stargard pow. Stargardzki, gmina Stargard, woj. zachodniopomorskie	SKALA: 1:100
INWESTOR: Stowarzyszenie Powiatowe w Stargardzie Stargard 1, 73-110 Stargard	MIEJSCE I DATA: STARGARD LUTY 2023
RYTUWEL: Elewacja zachodnia 2 Elewacja północna	STADIUM: PROJEKT BUDOWALNY
BRANŻA: ARCHITEKTURA	PODPIS:
PROJEKTOWAŁ: dr inż. arch. Marek Tuszyński nr upr. 1907	
SPRAWDZIŁ: mgr inż. arch. Ryszard Długopolski nr upr. 9290A002	
OPRACOWAŁ: mgr inż. arch. Krzysztof Żywiński	
PRZEWIADAJĄCE ZASTRZEŻENIE: Ciepły tynk, asfalt, projekt ten jest własnością zgodnie z art. 11 roz. ustawy o prawie autorskim z dnia 4. X 1984r.	