


elevacja wschodnia

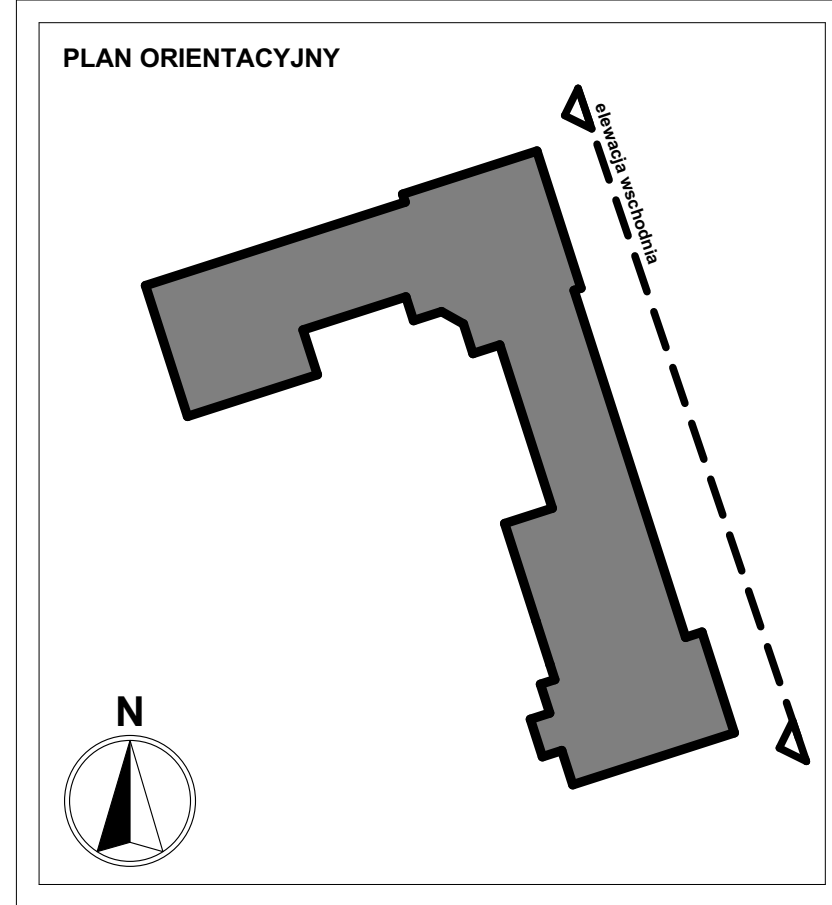

Legenda:

- Zawilgośnienie murów
- Porażenia biologiczne
- Uszkodzenia tynków
- Elementy wodne

UWAGA: Inwentaryzacja sporządzona dnia 20.02.2023 roku
UWAGA: Kolor tynku elewacji należy dopasować do oryginalnego tynku po jego wcześniejszym oczyszczeniu z wtórnych nawarstwień oraz późniejszym umyciu. Wykonać próby samego tynku oraz próby kolorystyczne tynku do zatwierdzenia.
UWAGA: Szczegółowy zakres prac znajduje się w Programie Prac Konserwatorskich autorstwa mgr Ewy Pałac.
UWAGA: Rysunki elewacji przedstawiają schematyczny podział stłoki okiennej i drzwiowej. Należy zwrócić uwagę na istniejącą stłokę okiennej i drzwiowej.
UWAGA: Wymiary bezwzględnie sprawdzić na budowie

TEMAT: PROJEKT BUDOWALNY REMONTU ELEWACJI ZESPOŁU SZKÓŁ NR1 IM. MIESZKA I W STARGARDZIE	NR RYS: i1
ADRES: ul. M. Narutowicza 10/10, 73-110 Stargard pow. Stargardzki, gmina Stargard, woj. zachodniopomorskie	SKALA: 1:100
INWESTOR: Stowarzyszenie Powiatowe w Stargardzie Składowa 1, 73-110 Stargard	MIEJSCE I DATA: SZCZECIN LUTY 2023
RYSUJĄCY: Elewacja wschodnia	STADIUM: INWENTARYZACJA
BRANŻA: ARCHITEKTURA	PODPIS:
PROJEKTOWAŁ: mgr inż. arch. Mariusz Tuszynski nr upr. 15057	
SPRAWDZAŁY: mgr inż. arch. Ryszard Chęciński nr upr. 92PDA/2002	
OPRACOWAŁ: mgr inż. arch. Krzysztof Żywacki	
PRAWA AUTORSKIE ZASTRZEŻENIE: Copyright reserved projekt ten jest chroniony zgodnie z art. 11 następujący o prawie autorskim: z dnia 4.11.1964r	