

STAROSTWO POWIATOWE  
w HAJNÓWCE

17-200 Hajnówka, ul. Aleksego Zina 1  
tel. (85) 682 62 66, fax (85) 682 42 20  
(nazwa organu wydającego dokument)

Nr kancelaryjny: GK.6042.1.464.2023

Powiat: HAJNOWSKI

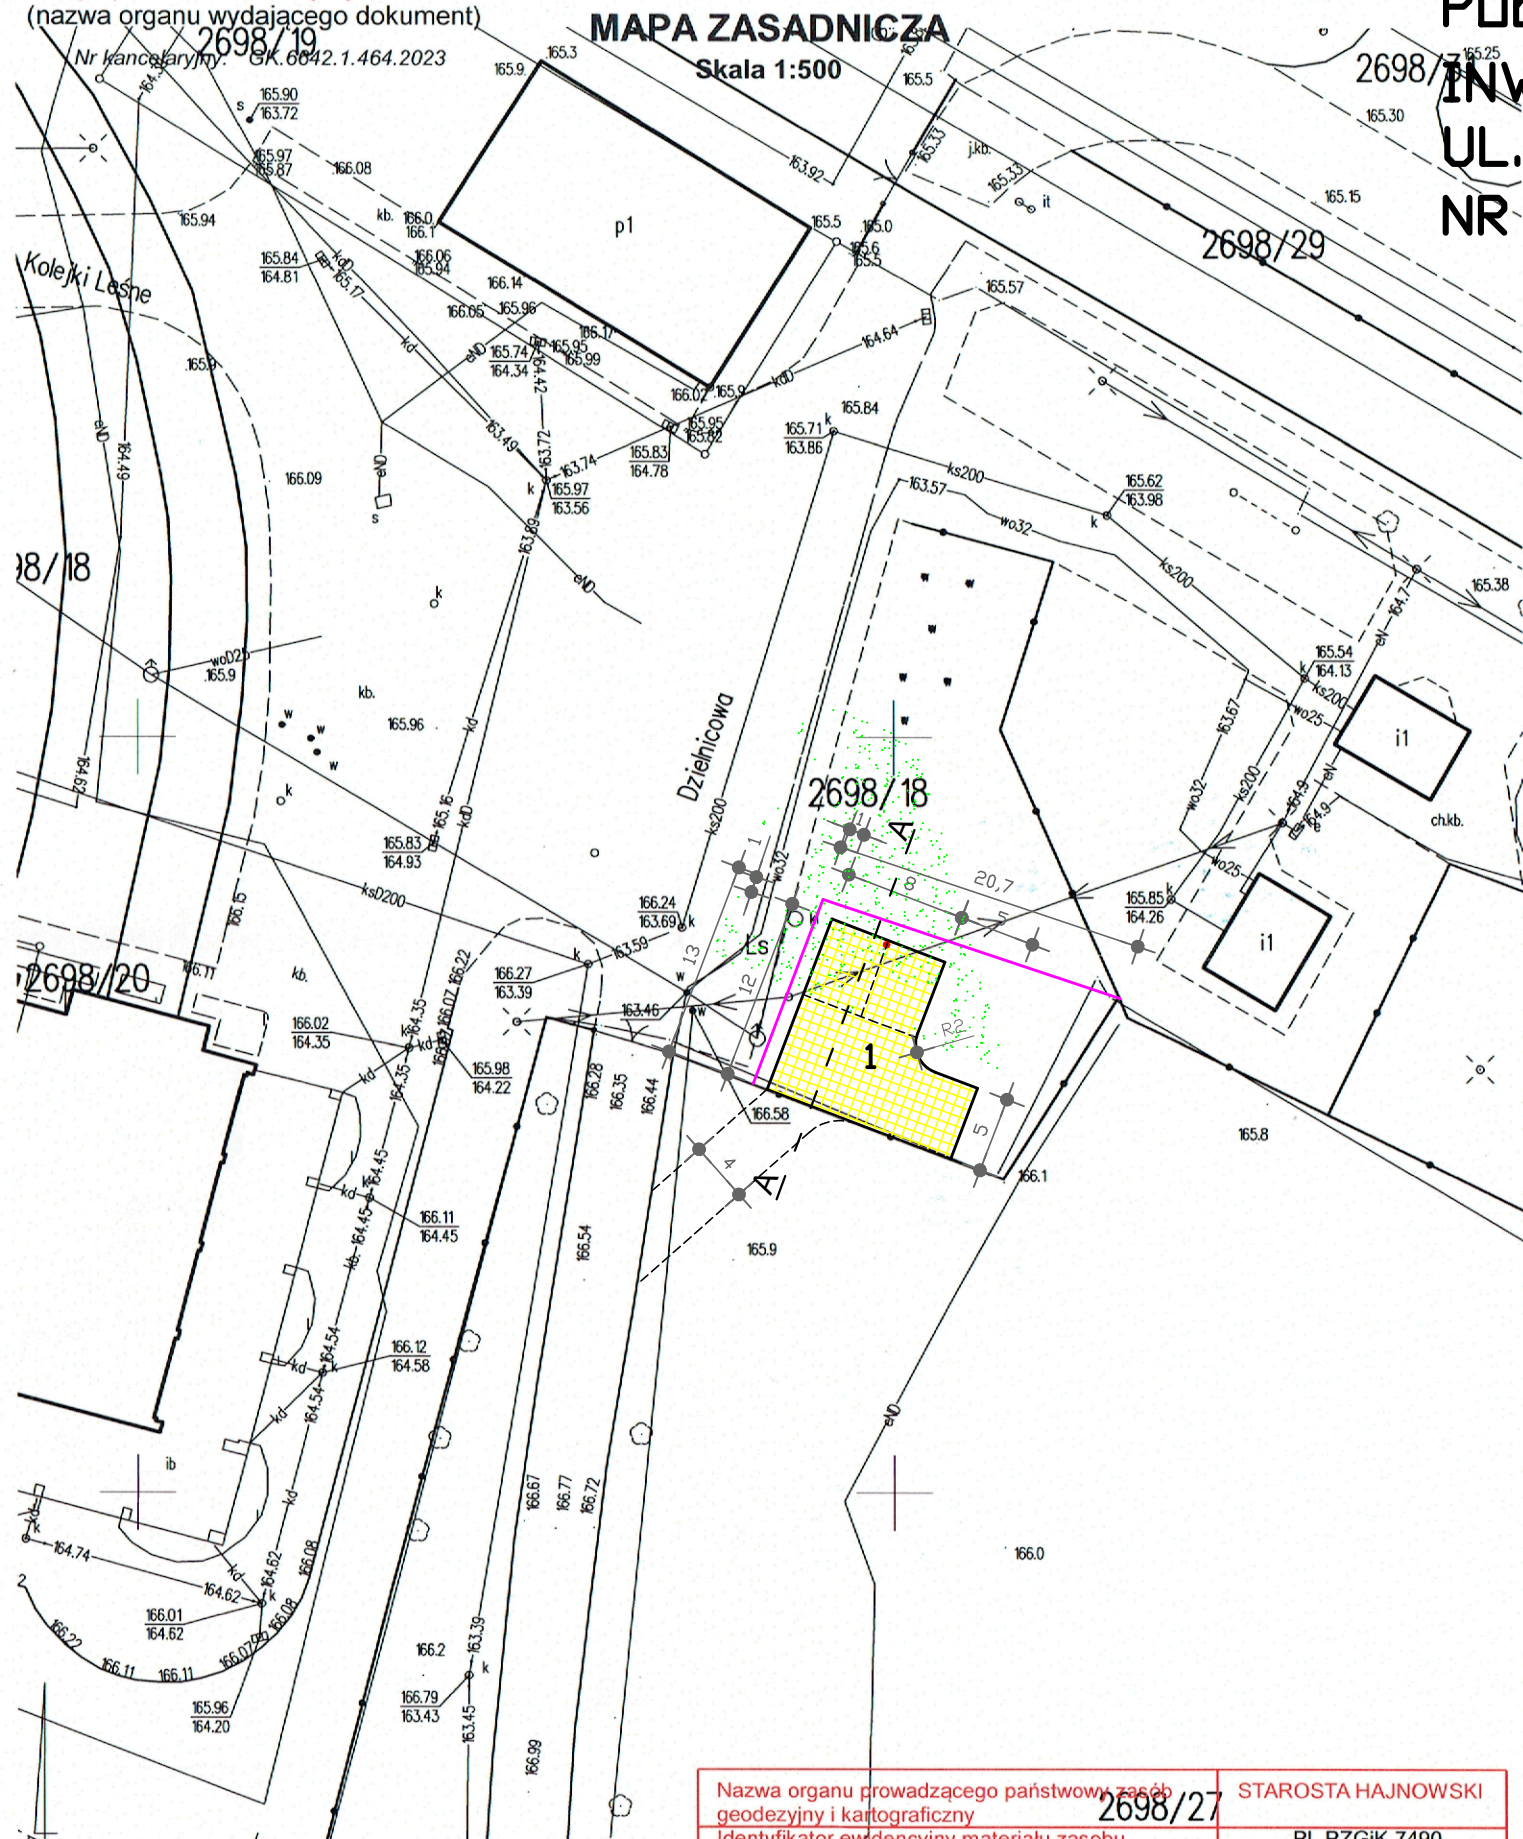
Jednostka ewidencyjna: 200501\_1 HAJNÓWKA

Obręb ewidencyjny: 1 HAJNÓWKA

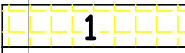

# SZKIC LIKALIZACJI OBIEKTU NA DZIAŁCE POL.17-200 HAJNÓWKA, UL. KOLEJKI LEŚNE INWESTOR: NADLEŚNICTWO HAJNÓWKA UL. KOLEJKI LEŚNE 12, 17-200 HAJNÓWKA NR GEOD. DZIAŁKI 2698/18

## MAPA ZASADNICZA

Skala 1:500




## LEGENDA:

-  1 - PROJ. UTWARDZENIE Z KOSTKI POLBRUK gr. 8cm
-  - PROJ. OGRODZENIE PANELOWE, L=33,7m

Sporządził: Edyta Przybylska

Nazwa organu prowadzącego państwowy zasób geodezyjny i kartograficzny	2698/27 STAROSTA HAJNOWSKI
Identyfikator ewidencyjny materiału zasobu	PL.PZGiK.7490
Nazwa materiału zasobu	Mapa zasadnicza
Data wykonania kopii materiału zasobu	11.04.2023r.
Imię, nazwisko i podpis osoby reprezentującej organ	Marzena Ostapczuk

Z-ca NACZELNIKA WYDZIAŁU  
Geodezji, Katastru i Nieruchomości

		17-200 HAJNÓWKA, UL. TOROWA 33 NIP 543-178-93-83, REGON 200366670 tel. (85) 682 35 31, 668 174 531	
Nr rys.	1	Skala	1:500
Nazwa rysunku: SZKIC LIKALIZACJI OBIEKTU NA DZIAŁCE			
Inwestor: Nadleśnictwo Hajnówka, 17-200 Hajnówka, ul. Kolejki Leśne 12			
Nazwa i adres obiektu: Utwardzenie i ogrodzenie terenu związane z budową słupka do ładowania pojazdów elektrycznych, 17-200 Hajnówka, Kolejki Leśne, nr. ew. dz. 2698/18			
Projektant:		Data:	Podpis:
		Lipiec 2023r.	