


**PRZEKRÓJ WARSTWOWY BOISKA I BIEŻNI**  
skala 1:10

**LEGENDA:**


- 1 - nawierzchnia sportowa poliuretanowa gr. około 13 mm;
- 2 - mata elastyczna gr. 35 mm;
- 3 - warstwa wyrównawcza z kłińca frakcji 5/20 mm gr. 50 mm
- 4 - warstwa konstrukcyjna z kruszywa łamanego frakcji 16/63 mm gr. 200 mm;
- 5 - warstwa odsączająca z pospółki 250 mm;
- 6 - grunt rodzimy zagęszczony.

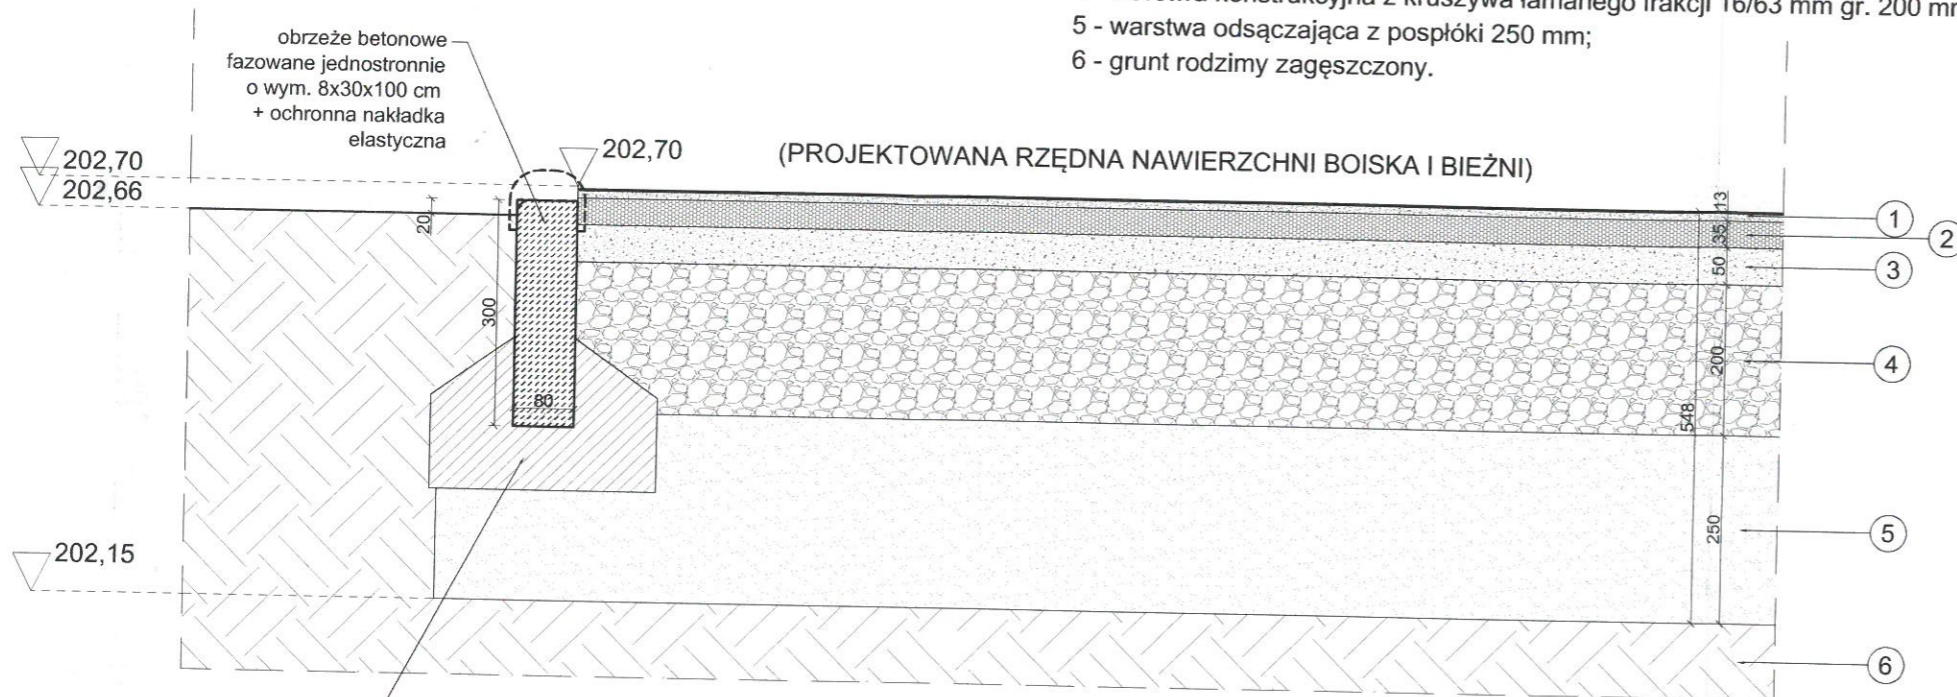

**PRZEKRÓJ WARSTWOWY NABIEGU DO SKOKU W DAL**  
skala 1:10

**LEGENDA:**

- 1 - nawierzchnia sportowa poliuretanowa gr. około 13 mm;
- 2 - mata elastyczna gr. 35 mm;
- 3 - warstwa wyrównawcza z kłińca frakcji 5/20 mm gr. 50 mm
- 4 - warstwa konstrukcyjna z kruszywa łamanego frakcji 16/63 mm gr. 200 mm;
- 5 - warstwa odsączająca z pospółki 150 mm;
- 6 - grunt rodzimy zagęszczony.

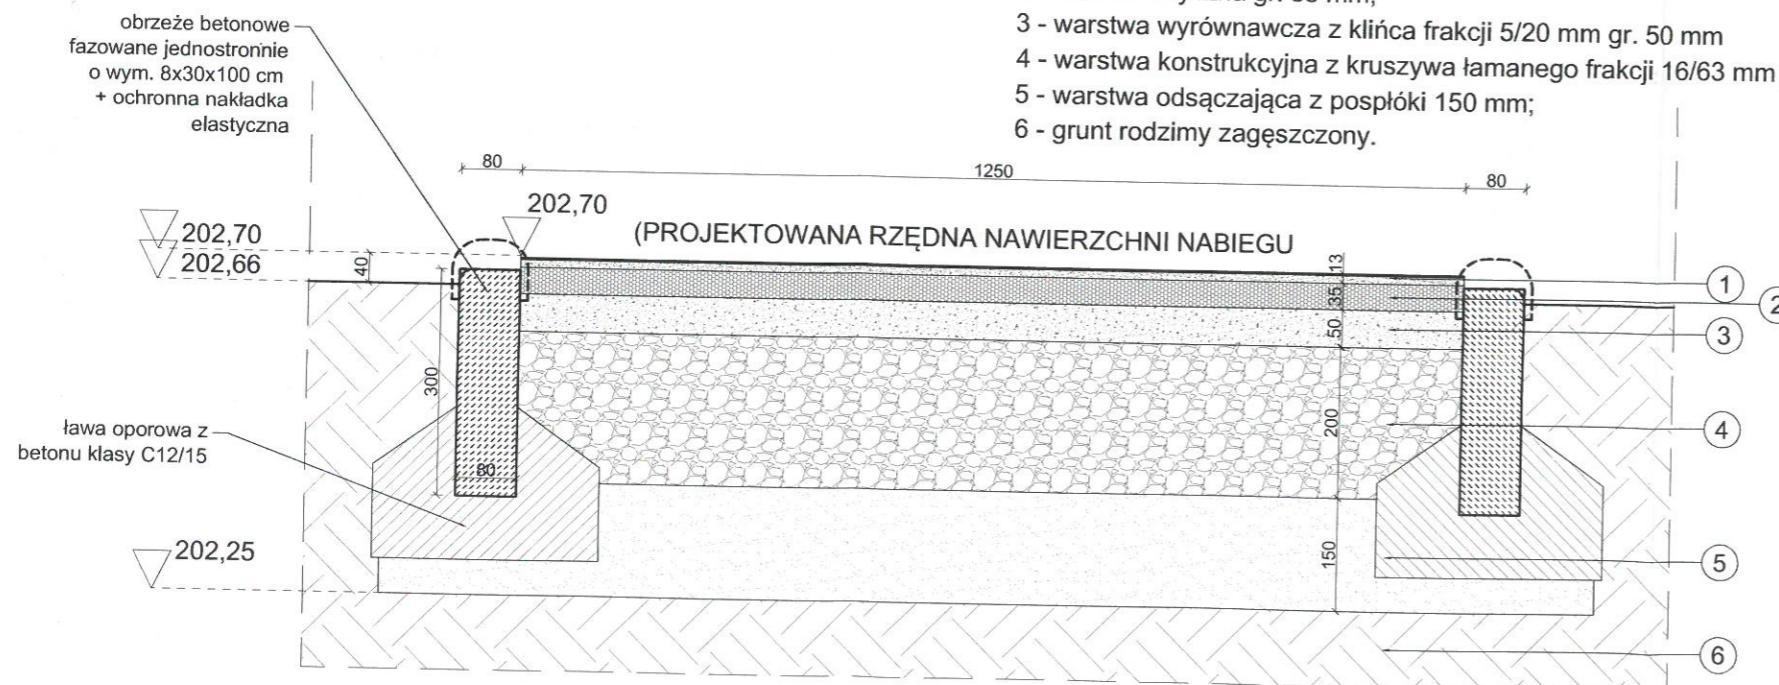

**UWAGA:**

1. Szczegółowe dane techniczne i specyfikacje materiałów według projektu wykonawczego.

**INWESTYCJA:**

**Budowa wielofunkcyjnego boiska sportowego przy Szkole Podstawowej nr 4 w Bełchatowie wraz z niezbędną infrastrukturą techniczną**

dz. ew. nr 516/4, 516/5, 516/6, 516/8, 516/9, 516/10, 516/11, 516/17, obr. 8, miasto Bełchatów

**INWESTOR:**

**MIASTO BEŁCHATÓW**

ul. Kościuszki 1, 97-400 Bełchatów

**JEDNOSTKA PROJEKTOWA:**

**JUKON PRZEDSIĘBIORSTWO PROJEKTOWANIA I NADZORU**  
**PROJEKT "JUKON PROJEKT"**

97-400 Bełchatów ul. Kaczyńskich 14, tel.: 530 480 545, email: biuro@jukon-projekt.pl, www.jukon-projekt.pl

ZESPÓŁ PROJEKTOWY:	IMIĘ I NAZWISKO:	NR UPRAWNIENI:	PODPIS:
PROJEKTANT:	mgr inż. arch. ANNA BACZMAGA	27/LOOKK/2012	
SPRAWDZAJĄCY:	mgr inż. arch. MAŁGORZATA SUCHORSKA	41/R-156/ŁOIA/08	
PROJ. GŁÓWNY:	mgr inż. JAROSŁAW JURCZAK	LOD/0153/POOK/04	
SPRAWDZAJĄCY:	mgr inż. TOMASZ SZWED	LOD/3695/PWBKb/18	
ASYSTENT PROJEKTANTA:	mgr inż. MATEUSZ BARTELA		
ASYSTENT PROJEKTANTA:	inż. PRZEMYSŁAW GRZYBEK		

**FAZA:**

**PROJEKT WYKONAWCZY**

DATA: **lipiec 2020**

**BRANŻA:**

**ARCHITEKTONICZNO-BUDOWLANA**

SKALA: **1:10**

**TREŚĆ RYSUNKU:**

UKŁAD WARSTW BOISKA WIELOFUNKCYJNEGO

**NR.RYS.:**

**WB.02**

**INDEX:**

-