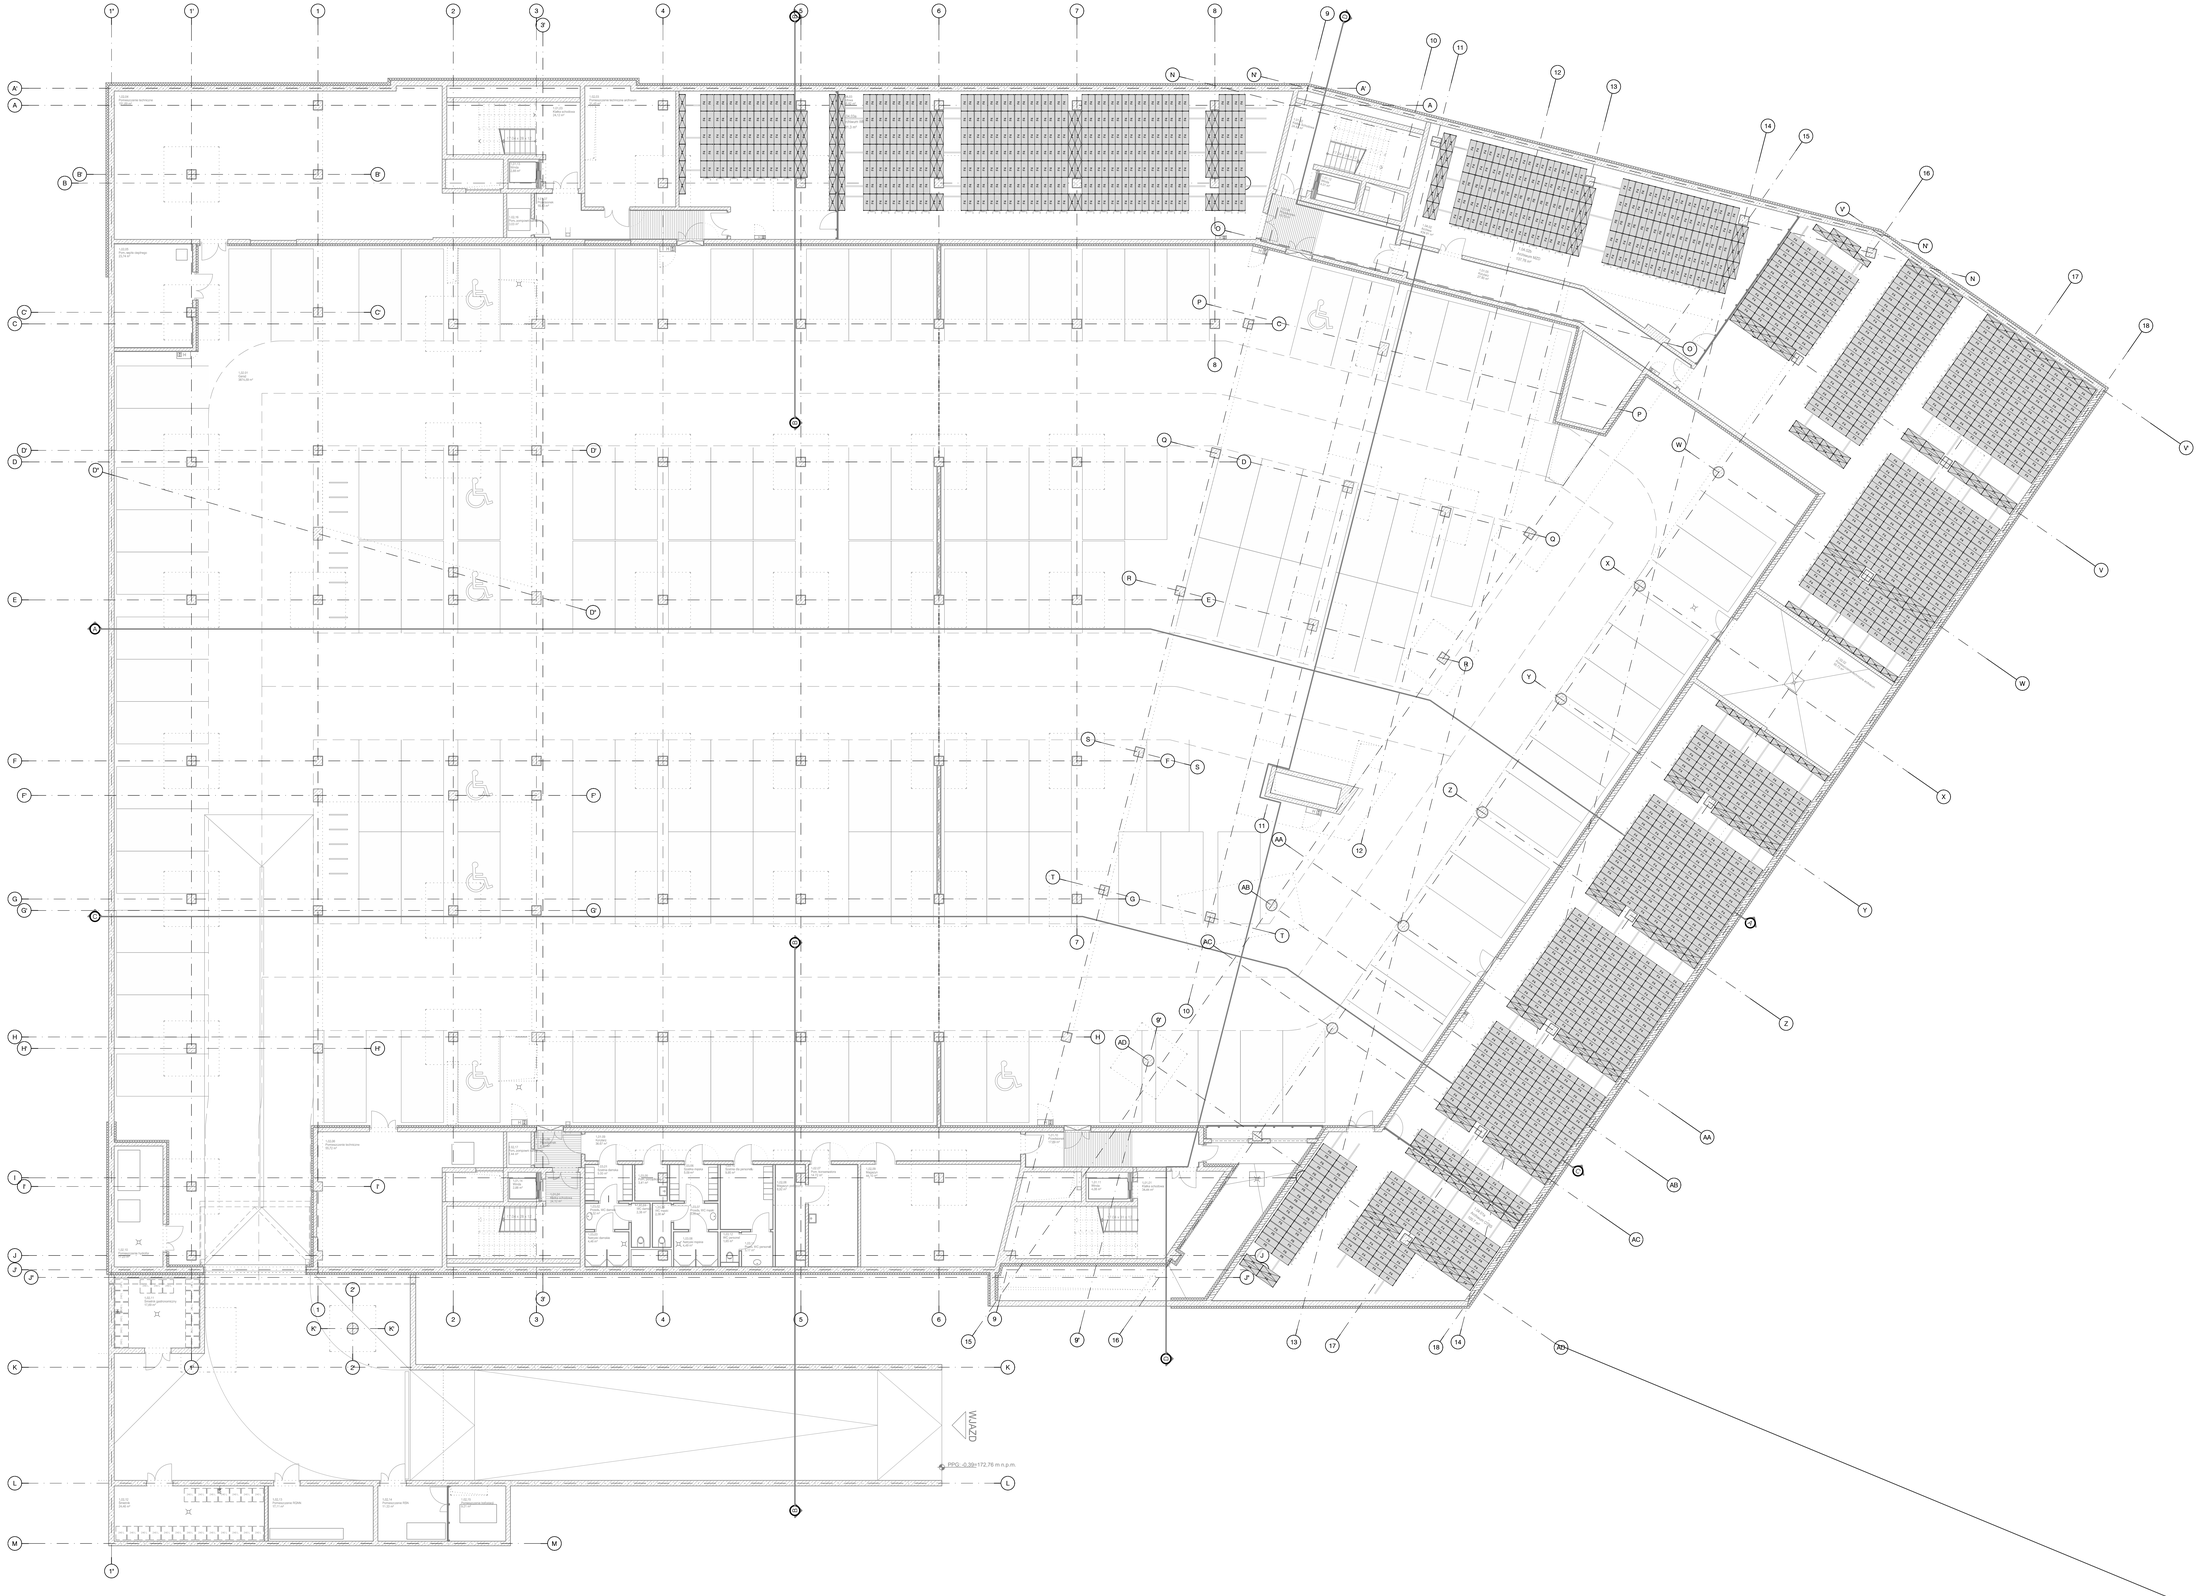

LEGENDA:

KRZESŁA I SIEDZISKA

K1	Krzesło pracownicze w pokoju biurowym	
K2	Krzesło dla interesanta	
K3	Krzesło pracownicze w sali obsługi	
K5	Krzesło w aneksie kuchennym	
K6	System siedzisk w sali obsługi - fotel	
K7	System siedzisk w sali obsługi - pufa	
K8	System siedzisk w sali obsługi - mini	
K9	Krzesło konferencyjne	
K10	Ławka	
K11	Krzesło pracownicze 12h	
K12	Kanapa	

BIURKA, LADY, STOŁY, KONTENERY

B1	Biurko standardowe 160x70 cm
B2.1	Lada w sali obsługi
B2.2	Stolik w sali obsługi
B3	Lada w kanciarni
B4	Lada w pokojach biurowych
B5	Dostawka do biurek
B6	Kontener w sali obsługi
B7	Kontener podbiurkowy standardowy z zamkiem centralnym
B8	Kontener podbiurkowy z zamkami podjednymi
B9	Biurko standardowe 160x80 cm
B9.1	Biurko standardowe
B10	Biurko standardowe 140x70 cm
B11	Dostawka pod sprzęt

SZAFY I REGALY

R1	Szafa otwarowa 5OH
R2	Regał zamykany na dokumenty 5OH
R3	Regał zamykany na dokumenty 3OH
R4	Regał w salach konferencyjnych
R5	Zabudowa meblowa w sali obsługi
R6	Szafa skrytkowa w kanciarni
R7	Szafki meblowe (w ramach wyposażenia stanowisk pracy zakresem projektu wnętrza)
R8	Szafa meblowa
R9	Szafa pancerna

WYPOSAŻENIE INNE

W1	Ścianka z płyt na sali obsługi
P1	Przegrój
A1	Aneks kuchenny
Z3	Szafka ze zlewem

Poza zakresem

REGALY JEZDNE W ARCHIWUM

F1	Regał 7 półek h=230 cm + podstawa, szerokość w=90 cm
F2	Regał 7 półek h=230 cm + podstawa, szerokość w=100 cm
F3	Regał 7 półek h=230 cm + podstawa, szerokość w=110 cm
F4	Regał 8 półek h=223 cm + podstawa, szerokość w=90 cm
F5	Regał 8 półek h=223 cm + podstawa, szerokość w=100 cm
F6	Regał 8 półek h=223 cm + podstawa, szerokość w=110 cm
F7	Regał 8 półek h=223 cm + podstawa, szerokość w=120 cm
	Regał stały zakartkowany sekcja

Numer rysunku

302-CUP-AR-5-ZE-ME-001

Schemat poglądowy

Projekt

Centrum Usług Publicznych w Opolu
Zadanie 1: Urząd Miasta Opola

dz. nr 45/2,45/5,47/4 oraz fragmenty dz. nr 47/5,45/7 obr. 0103 Opole

Stadium: Projekt wykonawczy

Branża: Architektura — PW/A

Zawartość

Rzut kondygnacji 01 - Umeblowanie

Numer rysunku	Indeks zmiany	Status
302-CUP-AR-5-ZE-ME-004	R03	
Data	**Skala**	**Data zmiany** / **Format**
04.2022	1:100	1400x895

PIN	Opracował
302-CUP-AR-5-ZE-ME-001-R04	WCH

Inwestor
Opolskie Towarzystwo Budownictwa Społecznego Sp. z o.o.
ul. Hallera 9A
45-867 Opole
tel. + 48 77 4545712
sekretariat@otbs.opole.pl

Projektant
Heinle Wischer und Partner Architekci Sp. z o.o.
Plac Solny 4/2
50-060 Wrocław
tel. + 48 71 3719600
fax + 48 71 3719610
wroclaw@heinlewischerpartner.de

Projektant	mgr inż. arch. Edward Schultz	Podpis
Architektura	upr. bud. nr W/11/2013	
Specjalność	architektoniczna	
Sprawdzający	mgr inż. arch. Thomas Heinle	Podpis
Architektura	upr. bud. nr W/55/2007	
Specjalność	architektoniczna	