



Rzut, skala 1:200

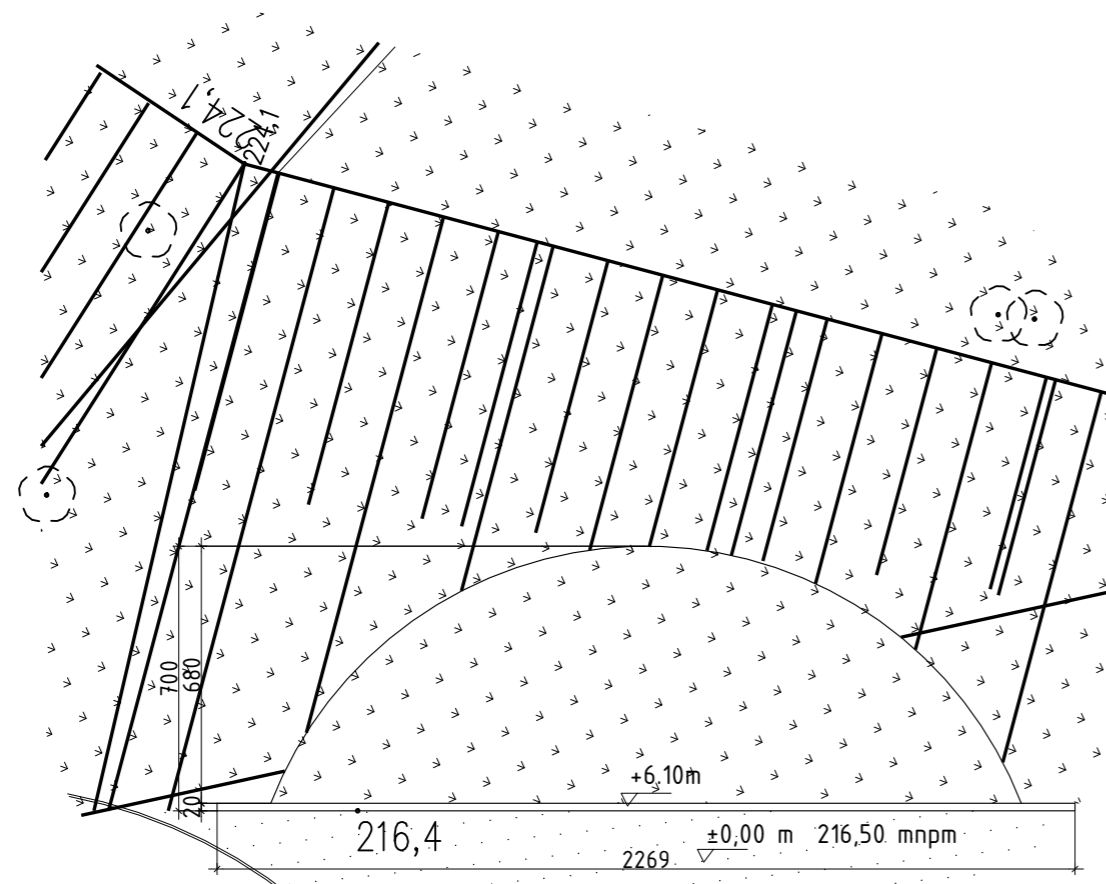


istniejąca
skarpa

Przekrój A-A, skala 1:100

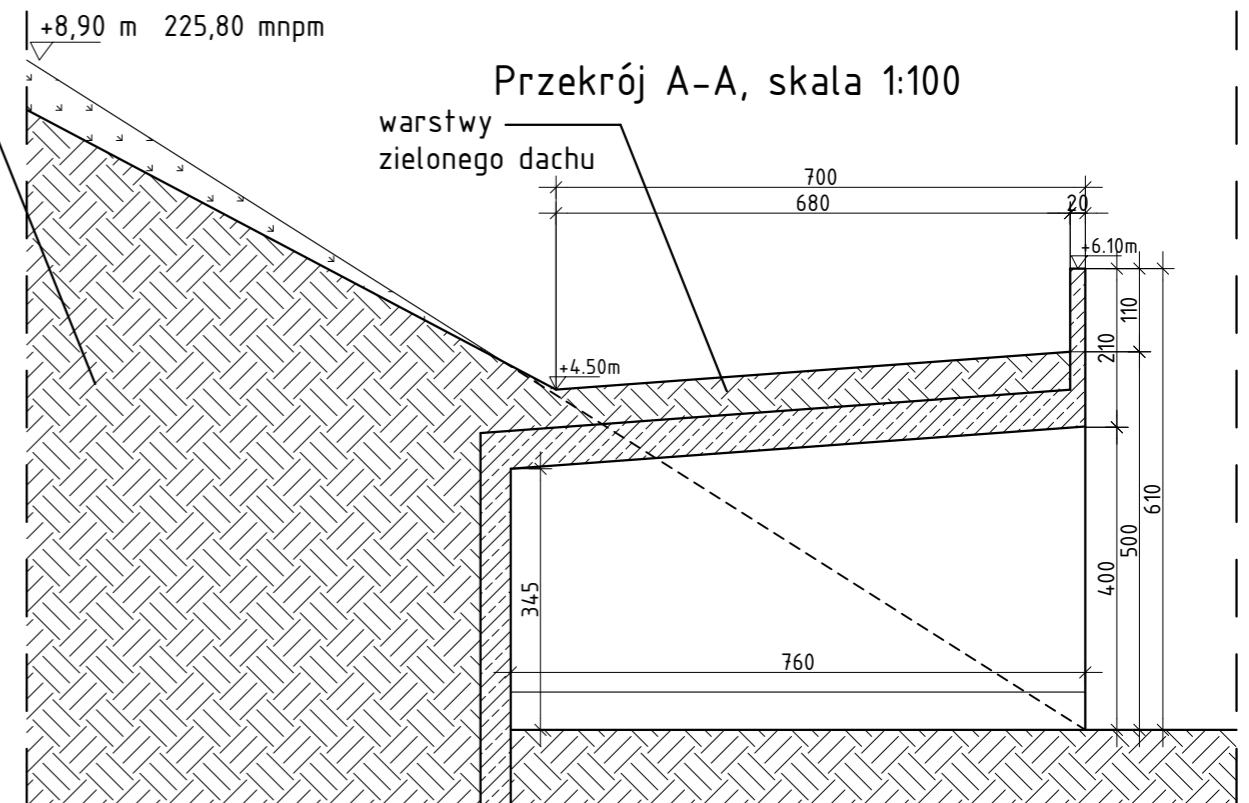

Widok z przodu, skala 1:100

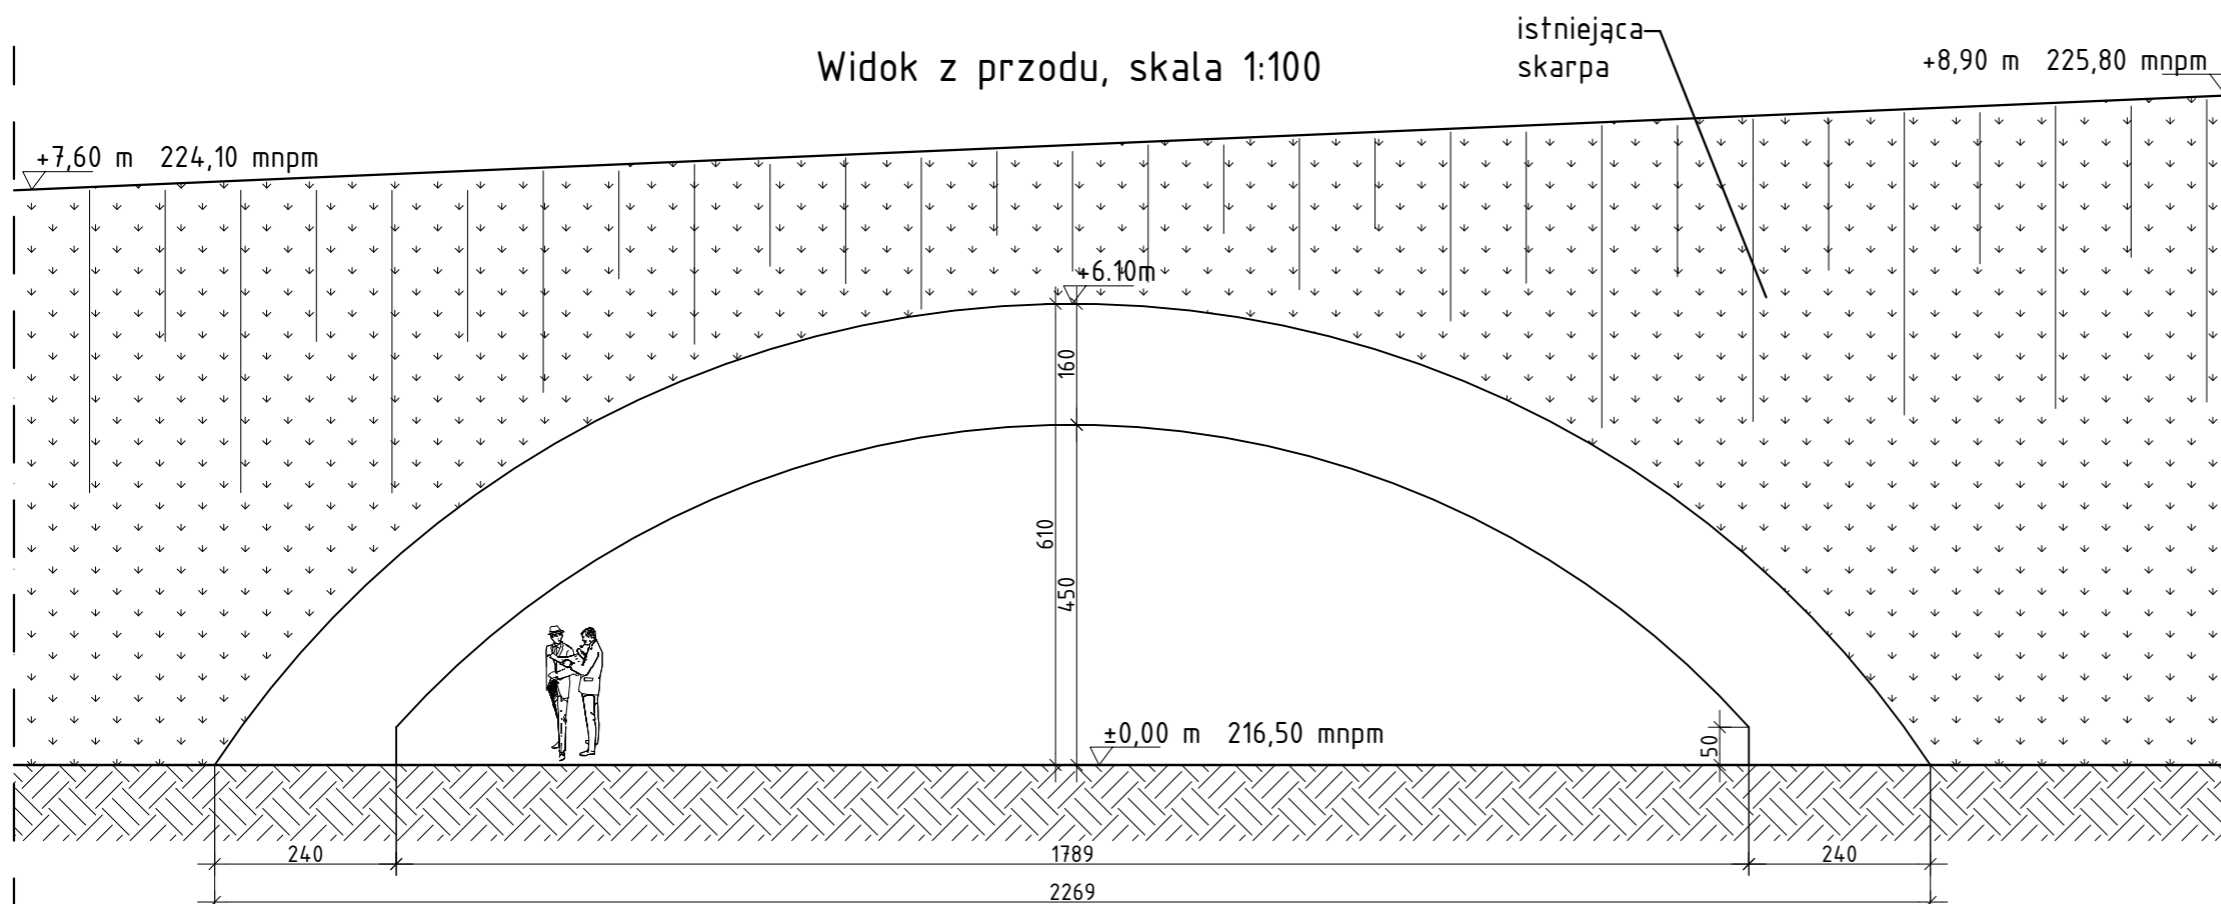

Inspiracja



USŁUGI
PROJEKTOWO-BUDOWLANE
Wojciech Ignasik
tel. 505 368 212
e-mail: upb.wignasik@gmail.com

TEMAT:	Park wypoczynkowo-spacerowy wraz z infrastrukturą techniczną w Dziatoszycach		
LOKALIZACJA:	dz. ewid. nr. 755 i 756/2, obręb: Dziatoszyce, miejscowość: Dziatoszyce, powiat pińczowski		K-1 nr rys.
	RYSUNEK: Koncepcja zadaszenia z dachu zielonego		
Data : Lipiec 2020 skala 1:100			
Branża Architektoniczna			
Opracował:	mgr inż. arch. Marta Błaszczuk-Więtrzy upr. bud. w spec. arch. do proj. bez ogr. nr MPDIA/059/2013		podpis
Asystent:	mgr inż. Wojciech Ignasik		