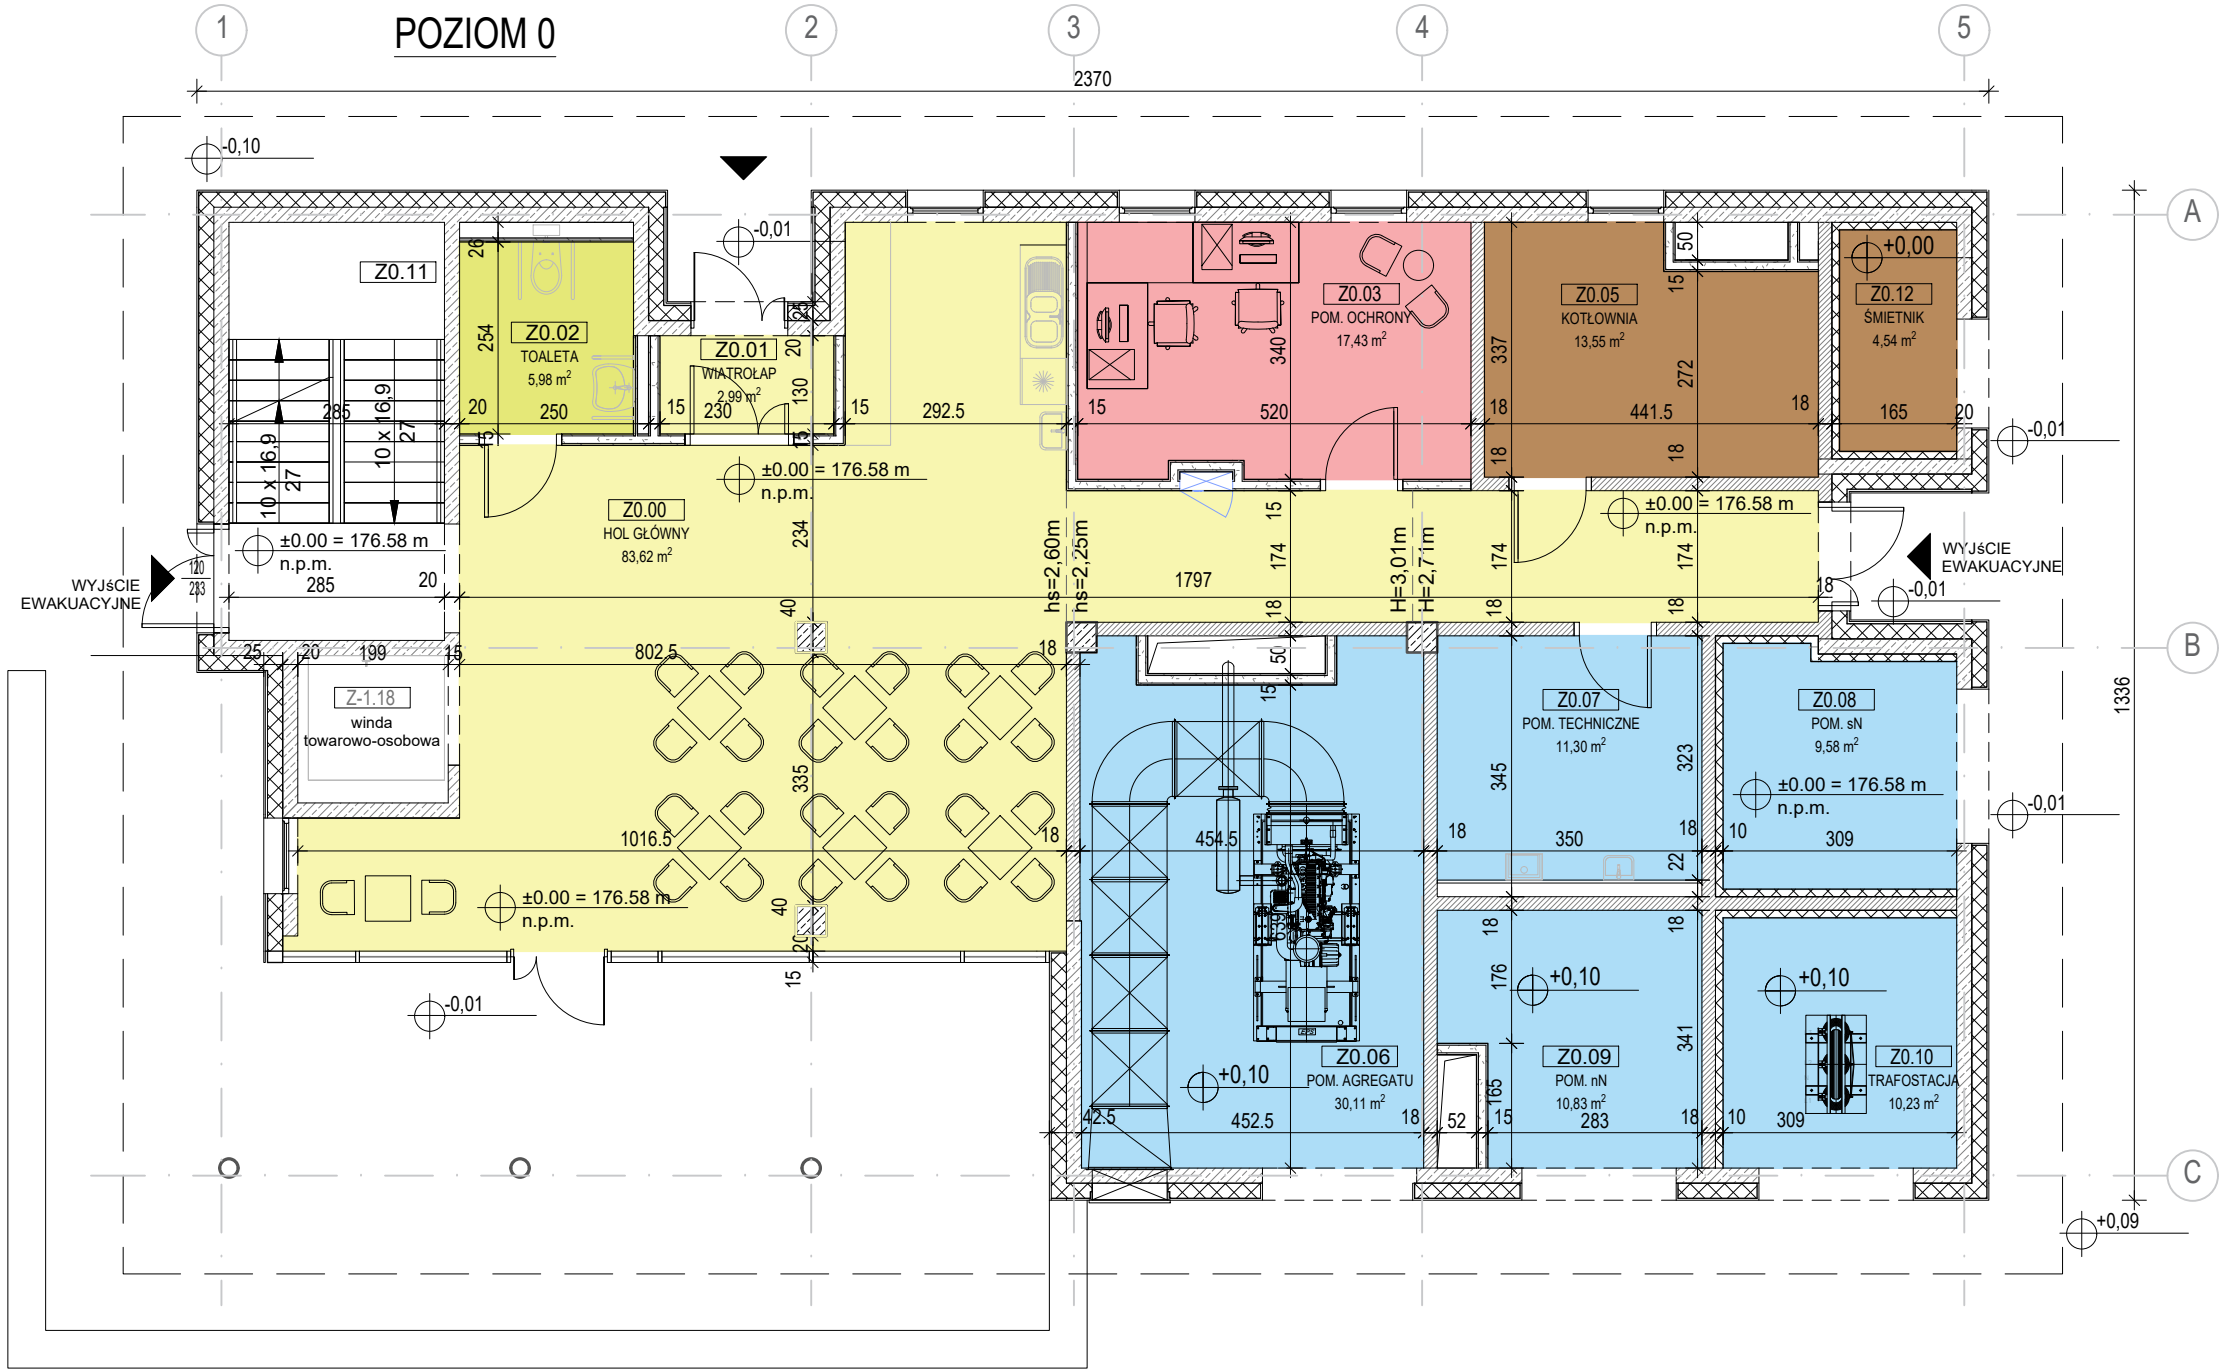Załącznik nr 3 do OPZ- Rzut parteru Budynek socjalny