

Mapa Ewidencyjna

Skala 1:1000

Jednostka ewidencyjna: gm. Złotów

Obręb ewidencyjny: Radawnica

Arkusze ewidencyjne: 3

Stan na dzień: 27-02-2024 r.

Podawczy się zgodność niniejszej kopii
z treścią materiału państwowego zasobu
geodezyjnego i kartograficznego
STAROSTA ZŁOTOWSKI

Mapa ewidencyjna

(Nazwa materiału zasobu)

P.3031.2022.664

(Identyfikator ewidencyjny materiału zasobu)

2024-02-27

(Data wykonania kopii)


Z up. STAROSTY

mgr Michał Boliński

INSPEKTOR

(Imię, nazwisko, stopień, funkcja, stanowisko, adres i adres e-mail organu)

zakres
planowanej inwestycji

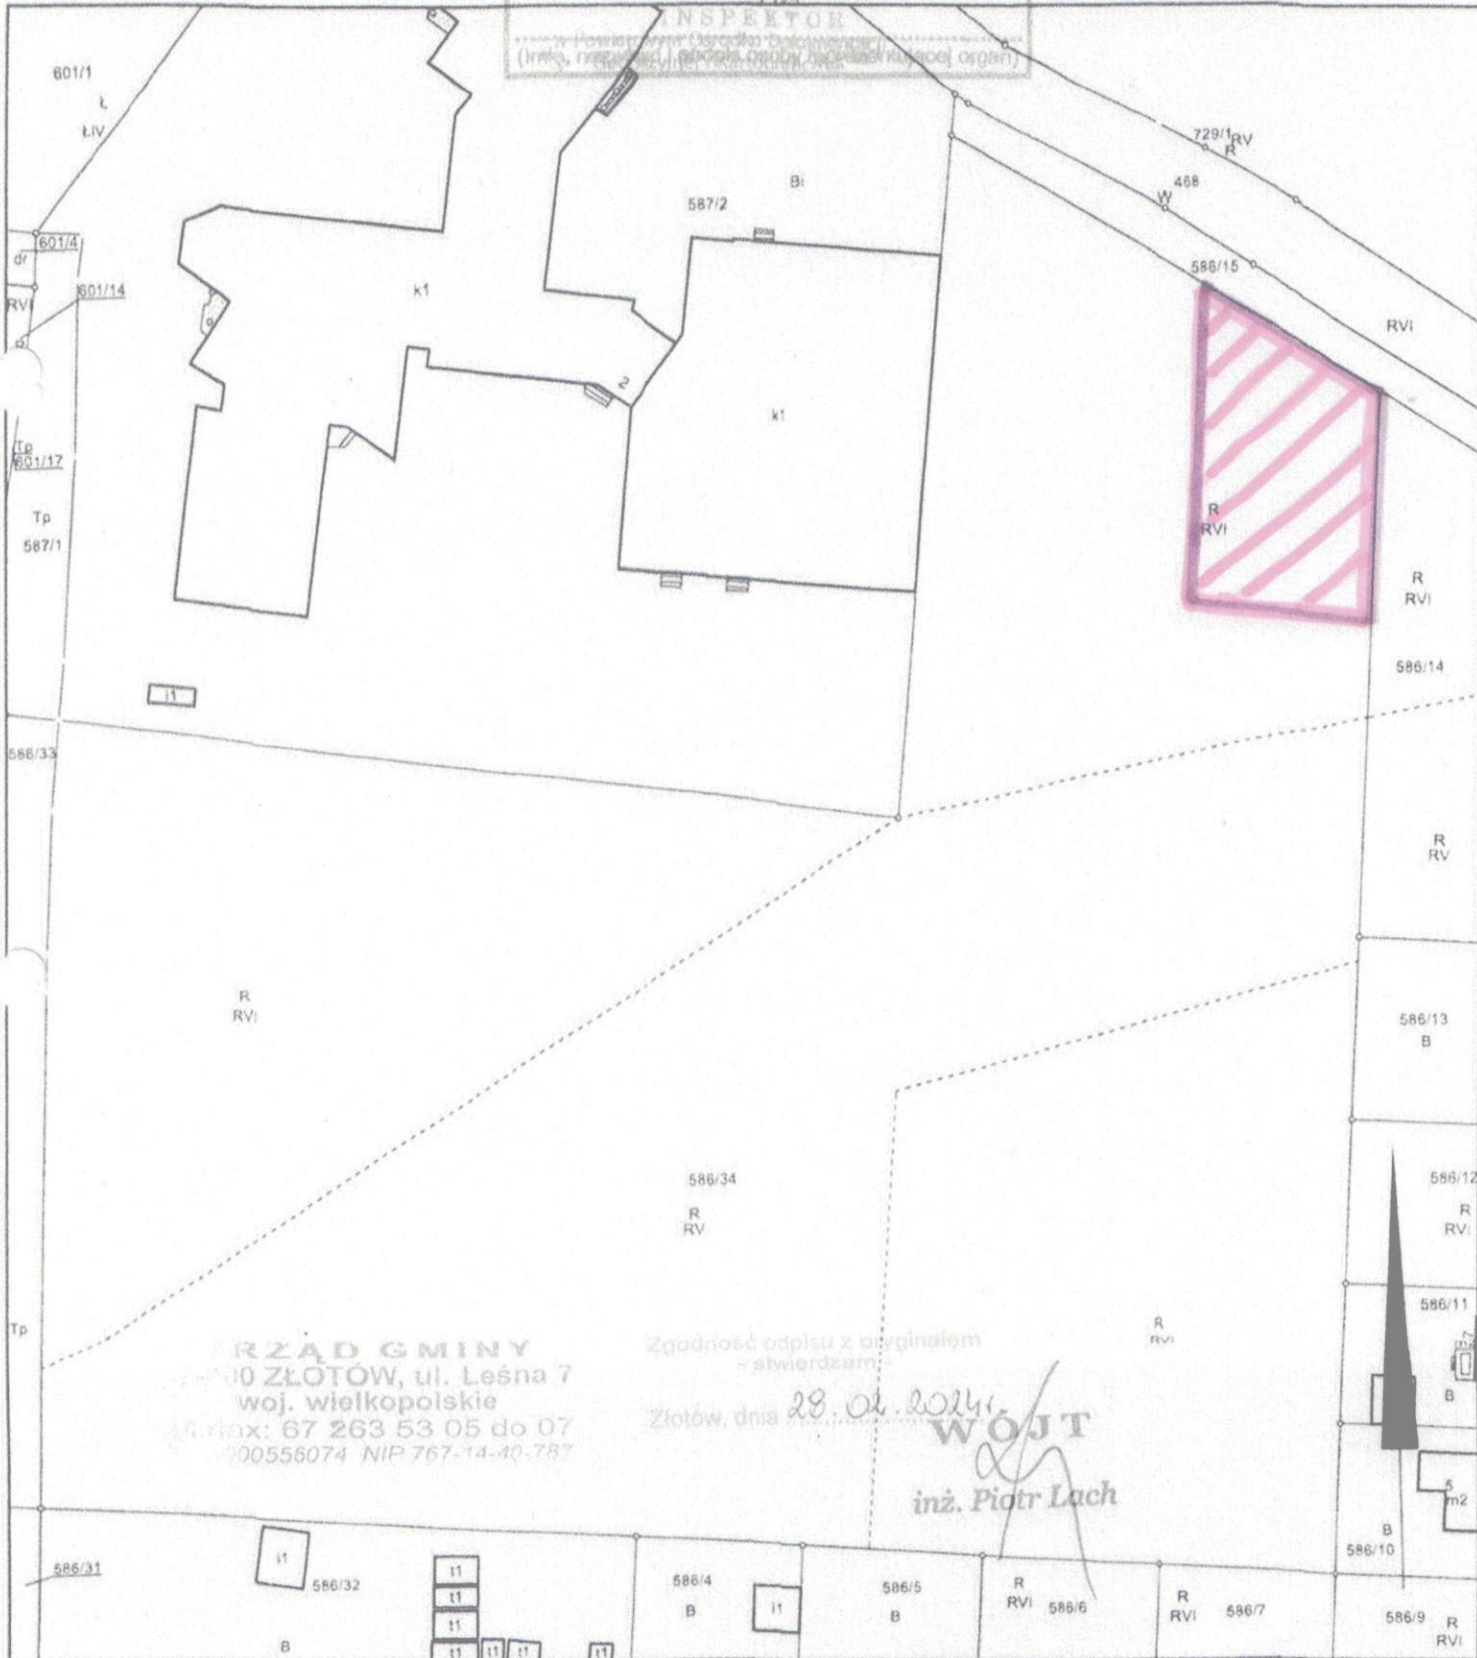

RZĄD GMINY

ZŁOTÓW, ul. Leśna 7
woj. wielkopolskie

tel. fax: 67 263 53 05 do 07
000556074 NIP 767-14-40-787

Zgodność odpisu z oryginałem
- stwierdzam -

Złotów, dnia 28.02.2024 r.

WÓJT

inż. Piotr Lach