


PROJEKT ZAGOSPODAROWANIA DZIAŁKI 355/6 SKALA 1:500

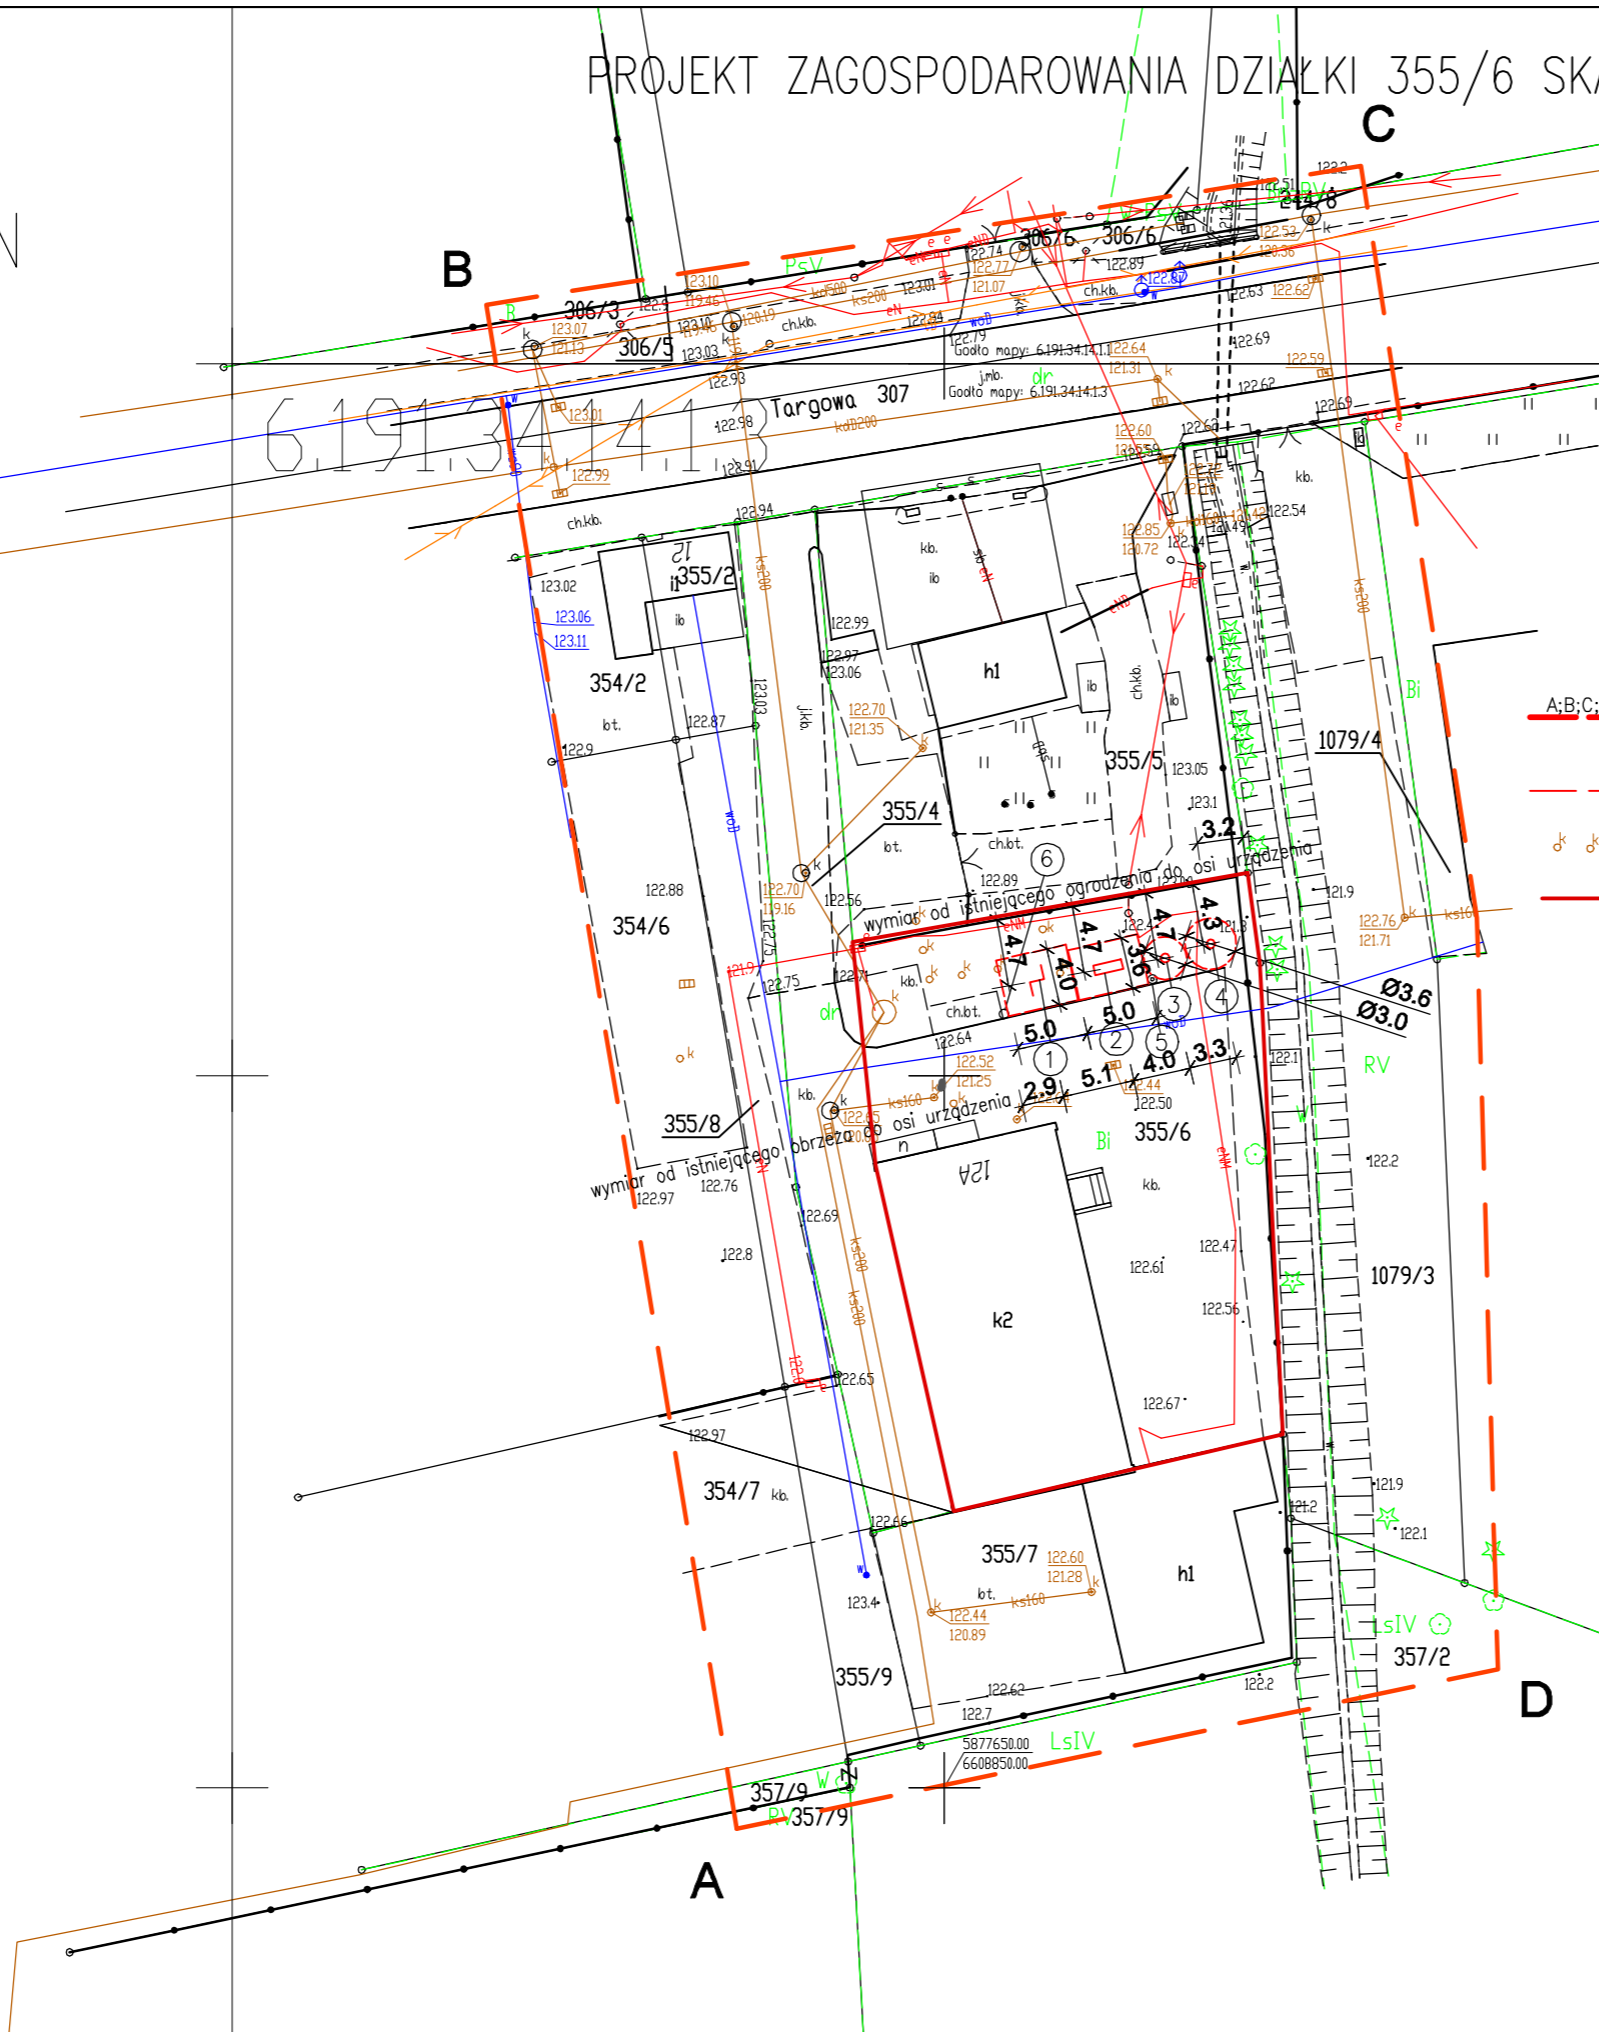

LEGENDA:

- ① – projektowane urządzenie edukacyjne "panel muzyczny" (wymiar strefy bezpiecznej 4,0 x 5,0 m.)
 - ② – projektowane urządzenie edukacyjne "kołyska Newtona" (wymiar strefy bezpiecznej 3,6 x 5,0 m.)
 - ③ – projektowane urządzenie edukacyjne "kompas" (wymiar strefy bezpiecznej o średnicy 3,0 m.)
 - ④ – projektowane urządzenie edukacyjne "zegar słoneczny" (wymiar strefy bezpiecznej o średnicy 3,6 m.)
 - ⑤ – projektowany stalowy kosz na śmieci
 - ⑥ – projektowana tablica informacyjna z opisanym regulaminem infrastruktury sportowej
- A;B;C;D – linia rozgraniczająca teren inwestycji
- — — — — liniami czerwonymi przerywanymi wokół urządzeń oznaczono strefy bezpieczne dla każdego urządzenia
- ok ok ok – nieistniejąca infrastruktura kanalizacyjna po dawnym budynku SKR
- — — — — granica działki 355/6

Jednostka projektowa	VTB Projekty i Nadzory Budowlane Jarosław Wiśniewski ul. Sadowa 2, 09-200 Sierpc, woj. mazowieckie e-mail: jaroslaw-wisniewski@o2.pl, kom. 508-560-337	
Nazwa i adres inwestycji	"Aktywizacja lokalnej młodzieży w rewitalizowanej miejscowości Skrwilno poprzez budowę i wyposażenie infrastruktury sportowej i kulturalnej", 87-510 Skrwilno, gm. Skrwilno, działka nr ewid. 355/6	
Inwestor	Gmina Skrwilno, 87-510 Skrwilno, ul. Rypińska 7, woj. kujawsko - pomorskie	
Projektował	Nr uprawnień	Podpis
tech.bud. Józef Kazimierz Górecki	84/86	
Sprawdził	Nr uprawnień	Podpis
mgr inż. Jarosław Wiśniewski	MAZ/0502/POOK/14	
Tytuł rys.	Zagospodarowanie działki 355/6 dla aktywizacji lokalnej młodzieży w rewitalizowanej miejscowości Skrwilno poprzez budowę i wyposażenie infrastruktury sportowej i kulturalnej	Z1
Skala 1:500	Data: maj 2023 r.	
	Nr rys.	

BRANZA: ARCHITEKTURA