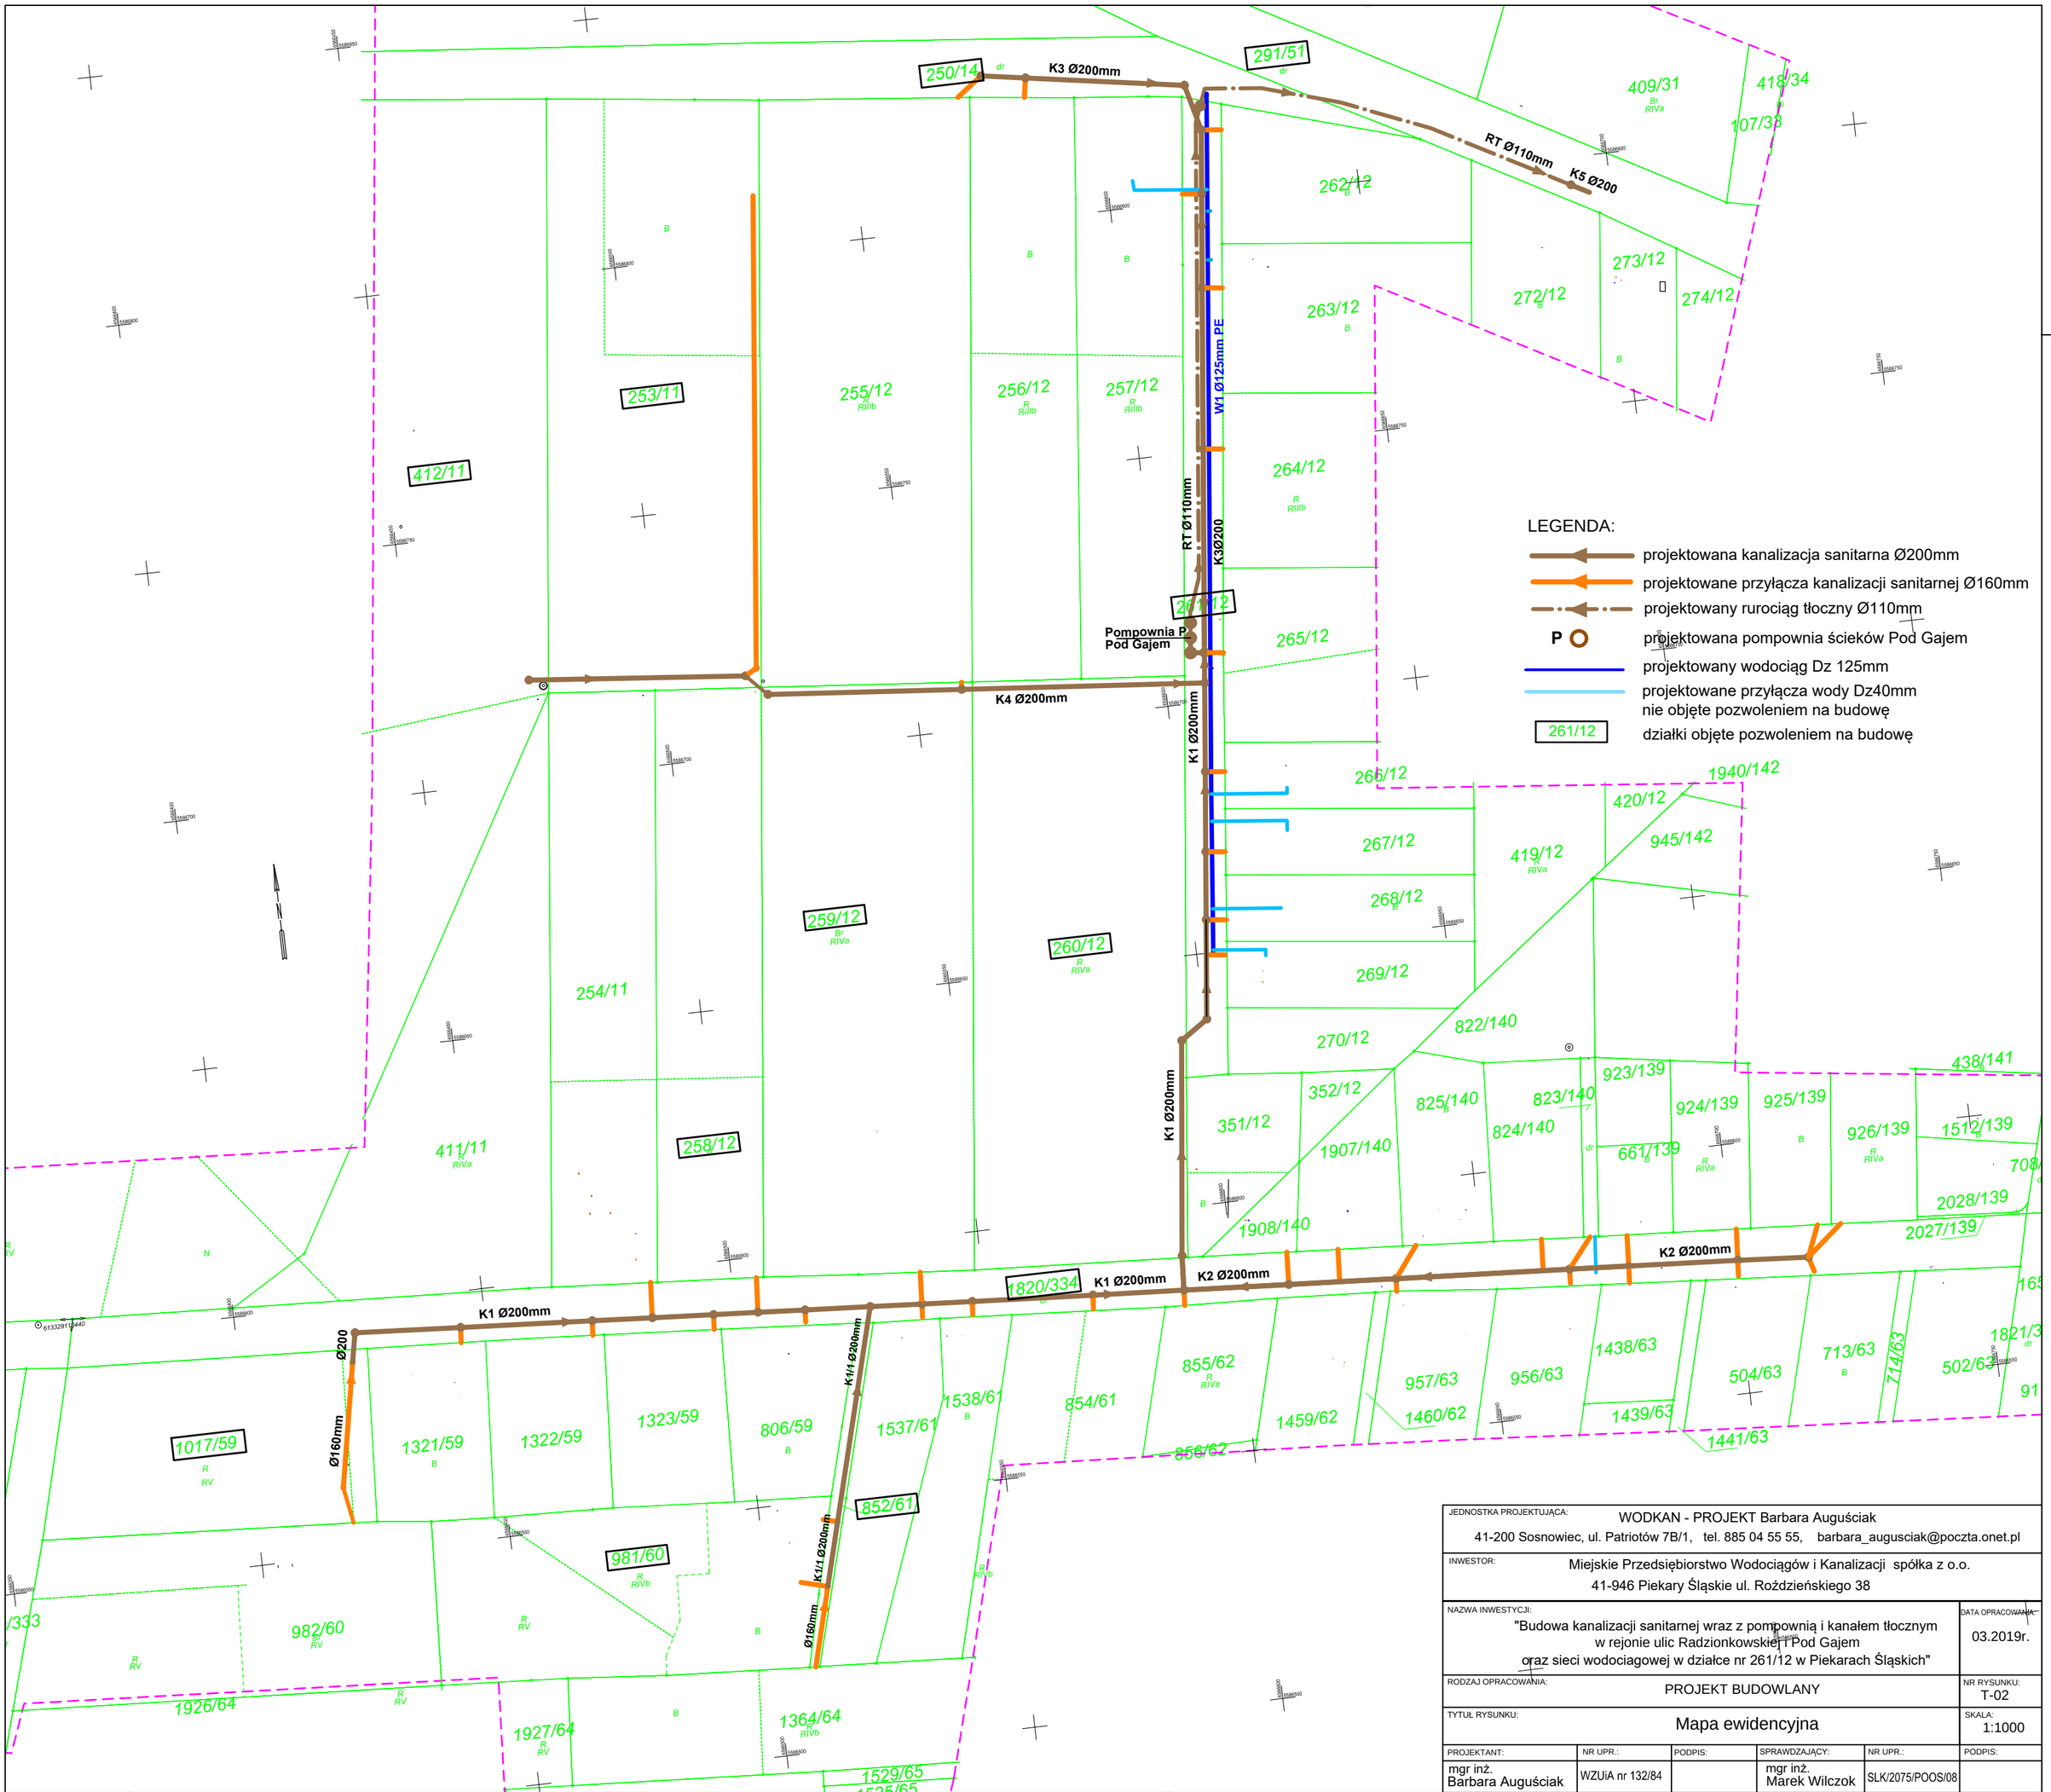

JEDNOSTKA PROJEKTUJĄCA: WODKAN - PROJEKT Barbara Augusciak 41-200 Sosnowiec, ul. Patriotów 7B/1, tel. 885 04 55 55, barbara_augusciak@poczta.onet.pl					
INWESTOR: Miejskie Przedsiębiorstwo Wodociągów i Kanalizacji spółka z o.o. 41-946 Piekary Śląskie ul. Rożdzieńskiego 38					
NAZWA INWESTYCJI: "Budowa kanalizacji sanitarnej wraz z pompownią i kanałem tłocznym w rejonie ulic Radzionkowskiej i Pod Gajem oraz sieci wodociagowej w działce nr 261/12 w Piekarach Śląskich"					DATA OPRACOWANIA: 03.2019r.
RODZAJ OPRACOWANIA: PROJEKT BUDOWLANY					NR RYSUNKU: T-02
TYTUŁ RYSUNKU: Mapa ewidencyjna					SKALA: 1:1000
PROJEKTANT: mgr inż. Barbara Augusciak	NR UPR.: WZUiA nr 132/84	PODPIS:	SPRAWDZAJĄCY: mgr inż. Marek Wilczok	NR UPR.: SLK/2075/POOS/08	PODPIS: