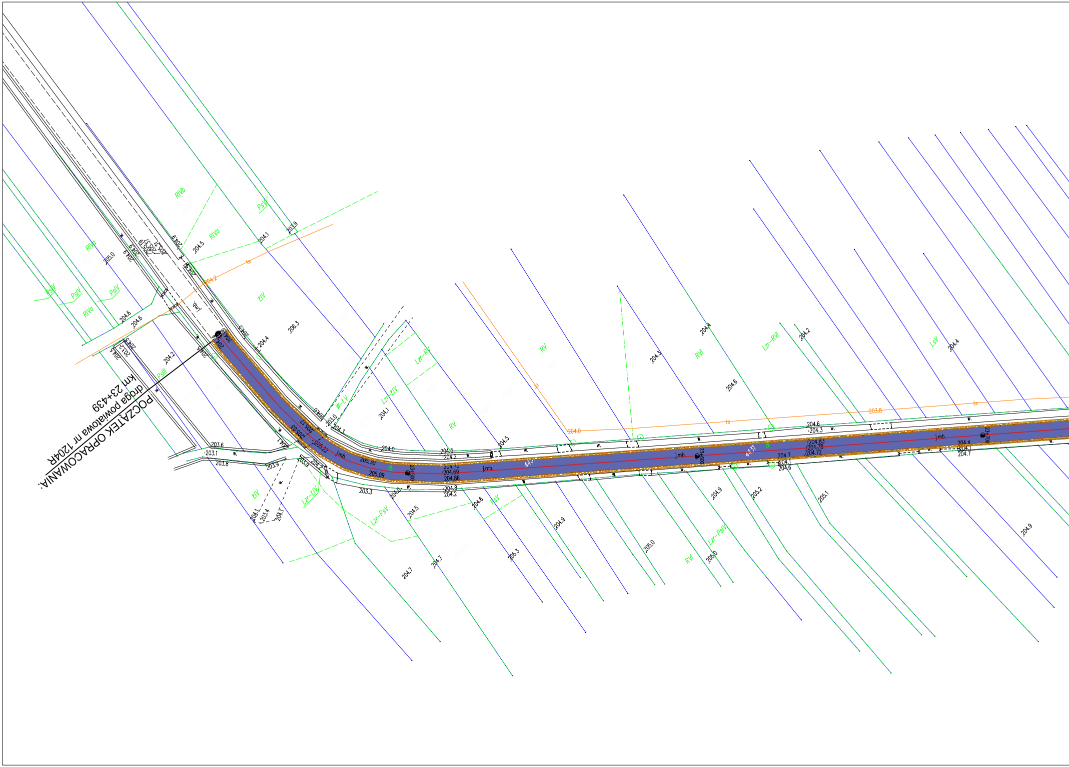
POCZĄTEK OPRACOWANIA:
droga powiatowa nr 1204R
km 23+439
23+500
23+600
23+700
j.mb.
w.
ts
RIVb
RIVa
PsV
PsIV
PsIII
ŁIV
RV
RVI
LsV
W-ŁV
Lzr-ŁIV
Lzr-RV
Lzr-RVI
Lzr-PsV
Lzr-PsIV
205.30
205.09
205.22
205.12
205.03
204.70
204.69
204.86
204.83
204.78
204.72
206.3
203.9
204.1
204.5
205.0
204.6
204.2
204.0
204.8
204.7
204.9
205.3
205.2
205.1
204.4
204.3
203.8
203.6
203.1
203.3
203.0
203.4

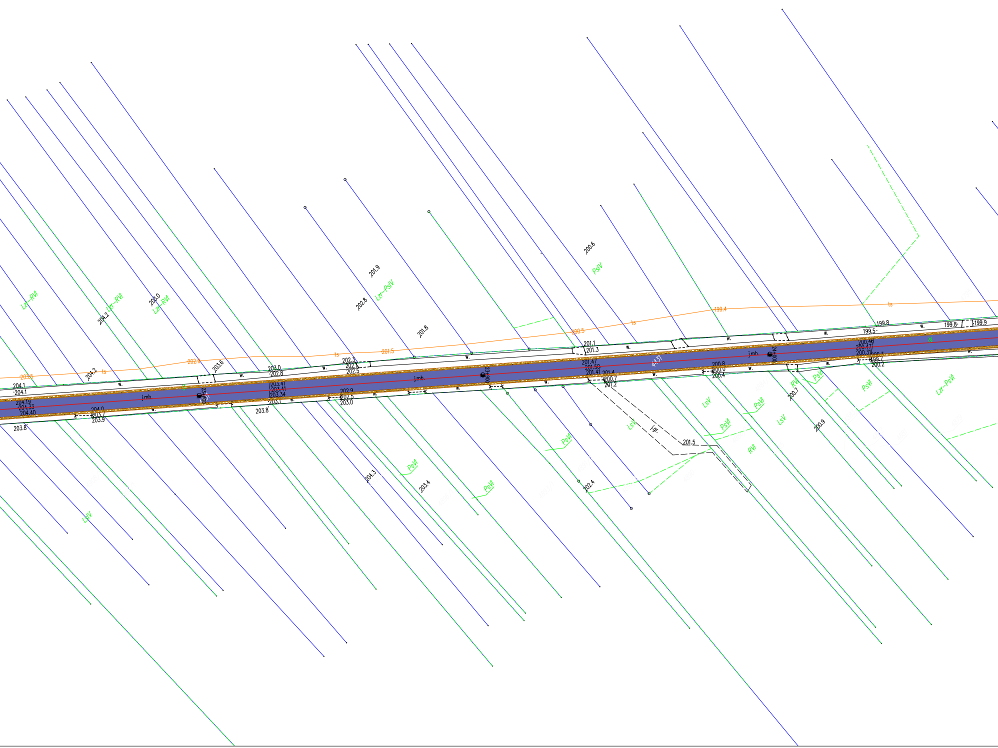
Lzr–RVI
204.2
Lzr–RVI
203.0
Lzr–RVI
202.8
Lzr–PsIV
201.9
201.8
200.6
PsIV
199.4
ts
200.5
ts
201.5
ts
202.9
ts
203.5
204.2
203.6
203.0
202.8
202.3
202.1
202.5
204.1
204.1
w.
j.mb.
23+800
203.41
203.41
203.34
204.19
204.33
204.40
204.0
203.7
203.9
203.8
203.1
203.8
202.9
202.5
203.0
23+900
201.1
201.3
201.47
201.50
201.41
201.4
200.7
201.2
4431
200.8
200.0
200.4
j.mb.
24+000
199.8
199.5
199.8
199.9
200.46
200.47
200.31
200.7
199.7
200.2
dr
LsV
j.gr.
201.5
PsVI
RVI
LsV
PsVI
PsVI
PsVI
RVI
200.7
PsVI
LsV
200.9
Lzr–PsVI
PsVI
PsVI
204.3
203.4
PsVI
202.4
LsV

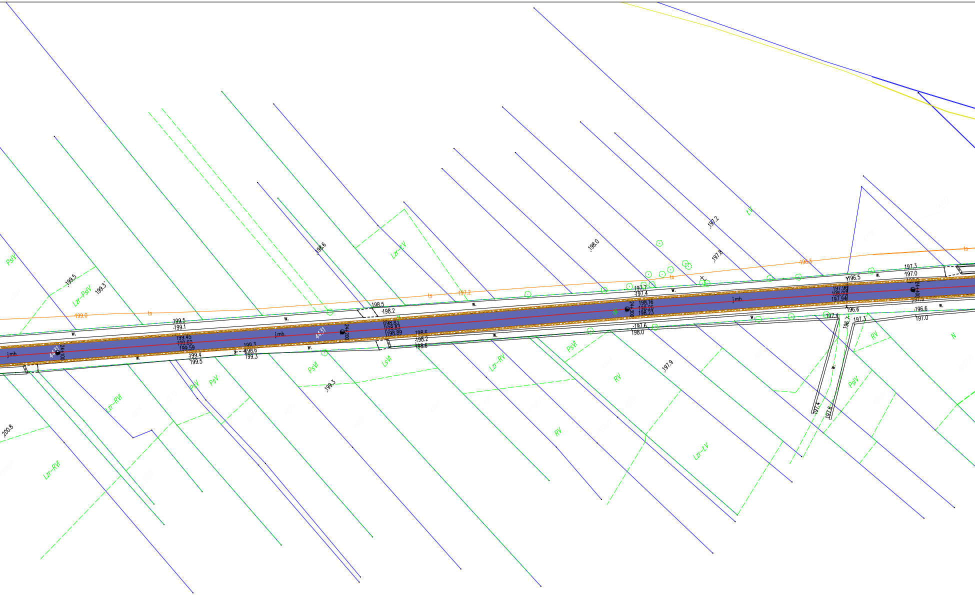
PsIV
199.5
Lzr-PsIV
199.3
199.0
ts
199.5
199.1
w.
199.45
199.60
199.59
j.mb.
4.3.1
24+100
199.4
199.5
199.3
198.6
199.3
PsVI
PsV
Lzr-RVI
200.8
Lzr-RVI
198.6
198.5
198.2
24+200
198.83
198.89
198.6
198.2
198.6
LsVI
Lzr-LV
197.2
198.0
197.2
197.8
197.7
197.4
198.16
198.20
198.23
24+300
197.6
198.0
197.9
RV
Lzr-RV
RV
Lzr-LV
196.5
197.3
197.0
197.95
197.94
196.6
196.6
197.0
197.4
196.7
197.3
197.4
197.6
PsIV
RV
N
LV
24+400

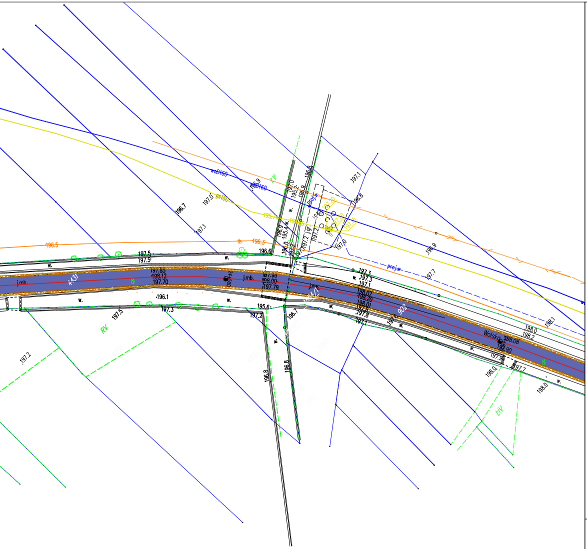
wod160
197.0
196.7
197.1
196.5
196.3
196.6
197.5
197.5
197.85
198.12
197.70
j.mb.
196.1
197.3
197.5
195.6
197.2
196.7
196.8
196.8
196.9
197.1
196.8
proj.w
197.3
197.3
197.1
198.07
198.20
198.01
197.7
198.1
198.0
198.2
Wolsko
198.08
197.90
197.9
197.7
198.0
198.0
ŁIV
RV
197.2
197.0
196.9
197.7

LEGENDA:

🟦 nawierzchnia bitumiczna

🟧 Pobocze z kruszywa łamanego stab. mechanicznie

Jednostka projektująca:
Benita Kotulska Usługi Projektowo - Budowlane Pro - Dróg
ul. Paderewskiego 65; 39-400 Tarnobrzeg

Inwestor:
Zarząd Dróg
Poiatowych
w Kolbuszowej

Nazwa inwestycji:
"Remont drogi powiatowej Nr 1 204 R Majdan Królewski - Kopcie - Lipnica - Raniżów - Głogów Młp. w km 23+439 -25+913"

Stadium:
Materiały do zgłoszenia

Nazwa rysunku:
PROJEKT ZAGOSPODAROWANIA TERENU

Data:
01.2023

BRANŻA DROGOWA

Skala:
1:1000

Projektant:
mgr inż. Zbigniew Kotulski
upr. nr 165 A/TBG/94
do projektowania bez ograniczeń w specjalności
konstrukcyjno-inżynieryjnej w zakresie dróg

Nr rysunku
2.2