



MAPA DO CELÓW PROJEKTOWYCH

WOJEWÓDZTWO: OPOLSKIE

POWIAT: OLESNO

GMINA: PRASZKA

JEDNOSTKA EWIDENCYJNA: 160804_4


OBRĘB: 0051 PRASZKA UL. PIŁSUDSKIEGO 35 K.M. 3 DZ.17

UKŁAD WSPÓŁRZ. „2000_18” UKŁAD WYSOK. „KRONSTADT 60”

GODŁO MAPY ZASADNICZEJ: 6.147.24.15.2.1

GKM-III.6640.1.1239.2018

SKALA 1:500

świadczym, że niniejszy dokument jest opracowany w wyniku prac geodezyjnych i kartograficznych, których rezultatem jest zawieszony w ewidencji materialów państwowego zasobu geodezyjnego i kartograficznego	
Organ prowadzący państwowy zasób geodezyjny i kartograficzny	STAROSTA OLESKI
Identyfikator ewidencyjny materialu zasobu - operatu technicznego	P.1608. 2018. 1329
Data wpisania operatu technicznego do ewidencji materialów zasobu	18-12-2018
Imię, nazwisko i podpis osoby reprezentującej organ	 mgr inż. Dominik Gucwa Kierownik Powiatowego Ośrodka Dokumentacji Geodezyjnej i Kartograficznej


Granice działek na mapie przedstawiono na podstawie numerycznej mapy ewidencyjnej miasta Praszka

Działka przedmiotowa nie jest obciążona służebnościami gruntowymi.

Mapę zaktualizował:
12.2018r.

USŁUGI GEODEZYJNO-KARTOGRAFICZNE
Werner Dombek
geodeta uprawniony
46-300 Olesno, ul. Dworcowa 10A
tel. 606 267 324
Zaśw. nr 11895 NIP 576-100-33-68

6.147.24.15.2.1
6557900.00
6537250.00

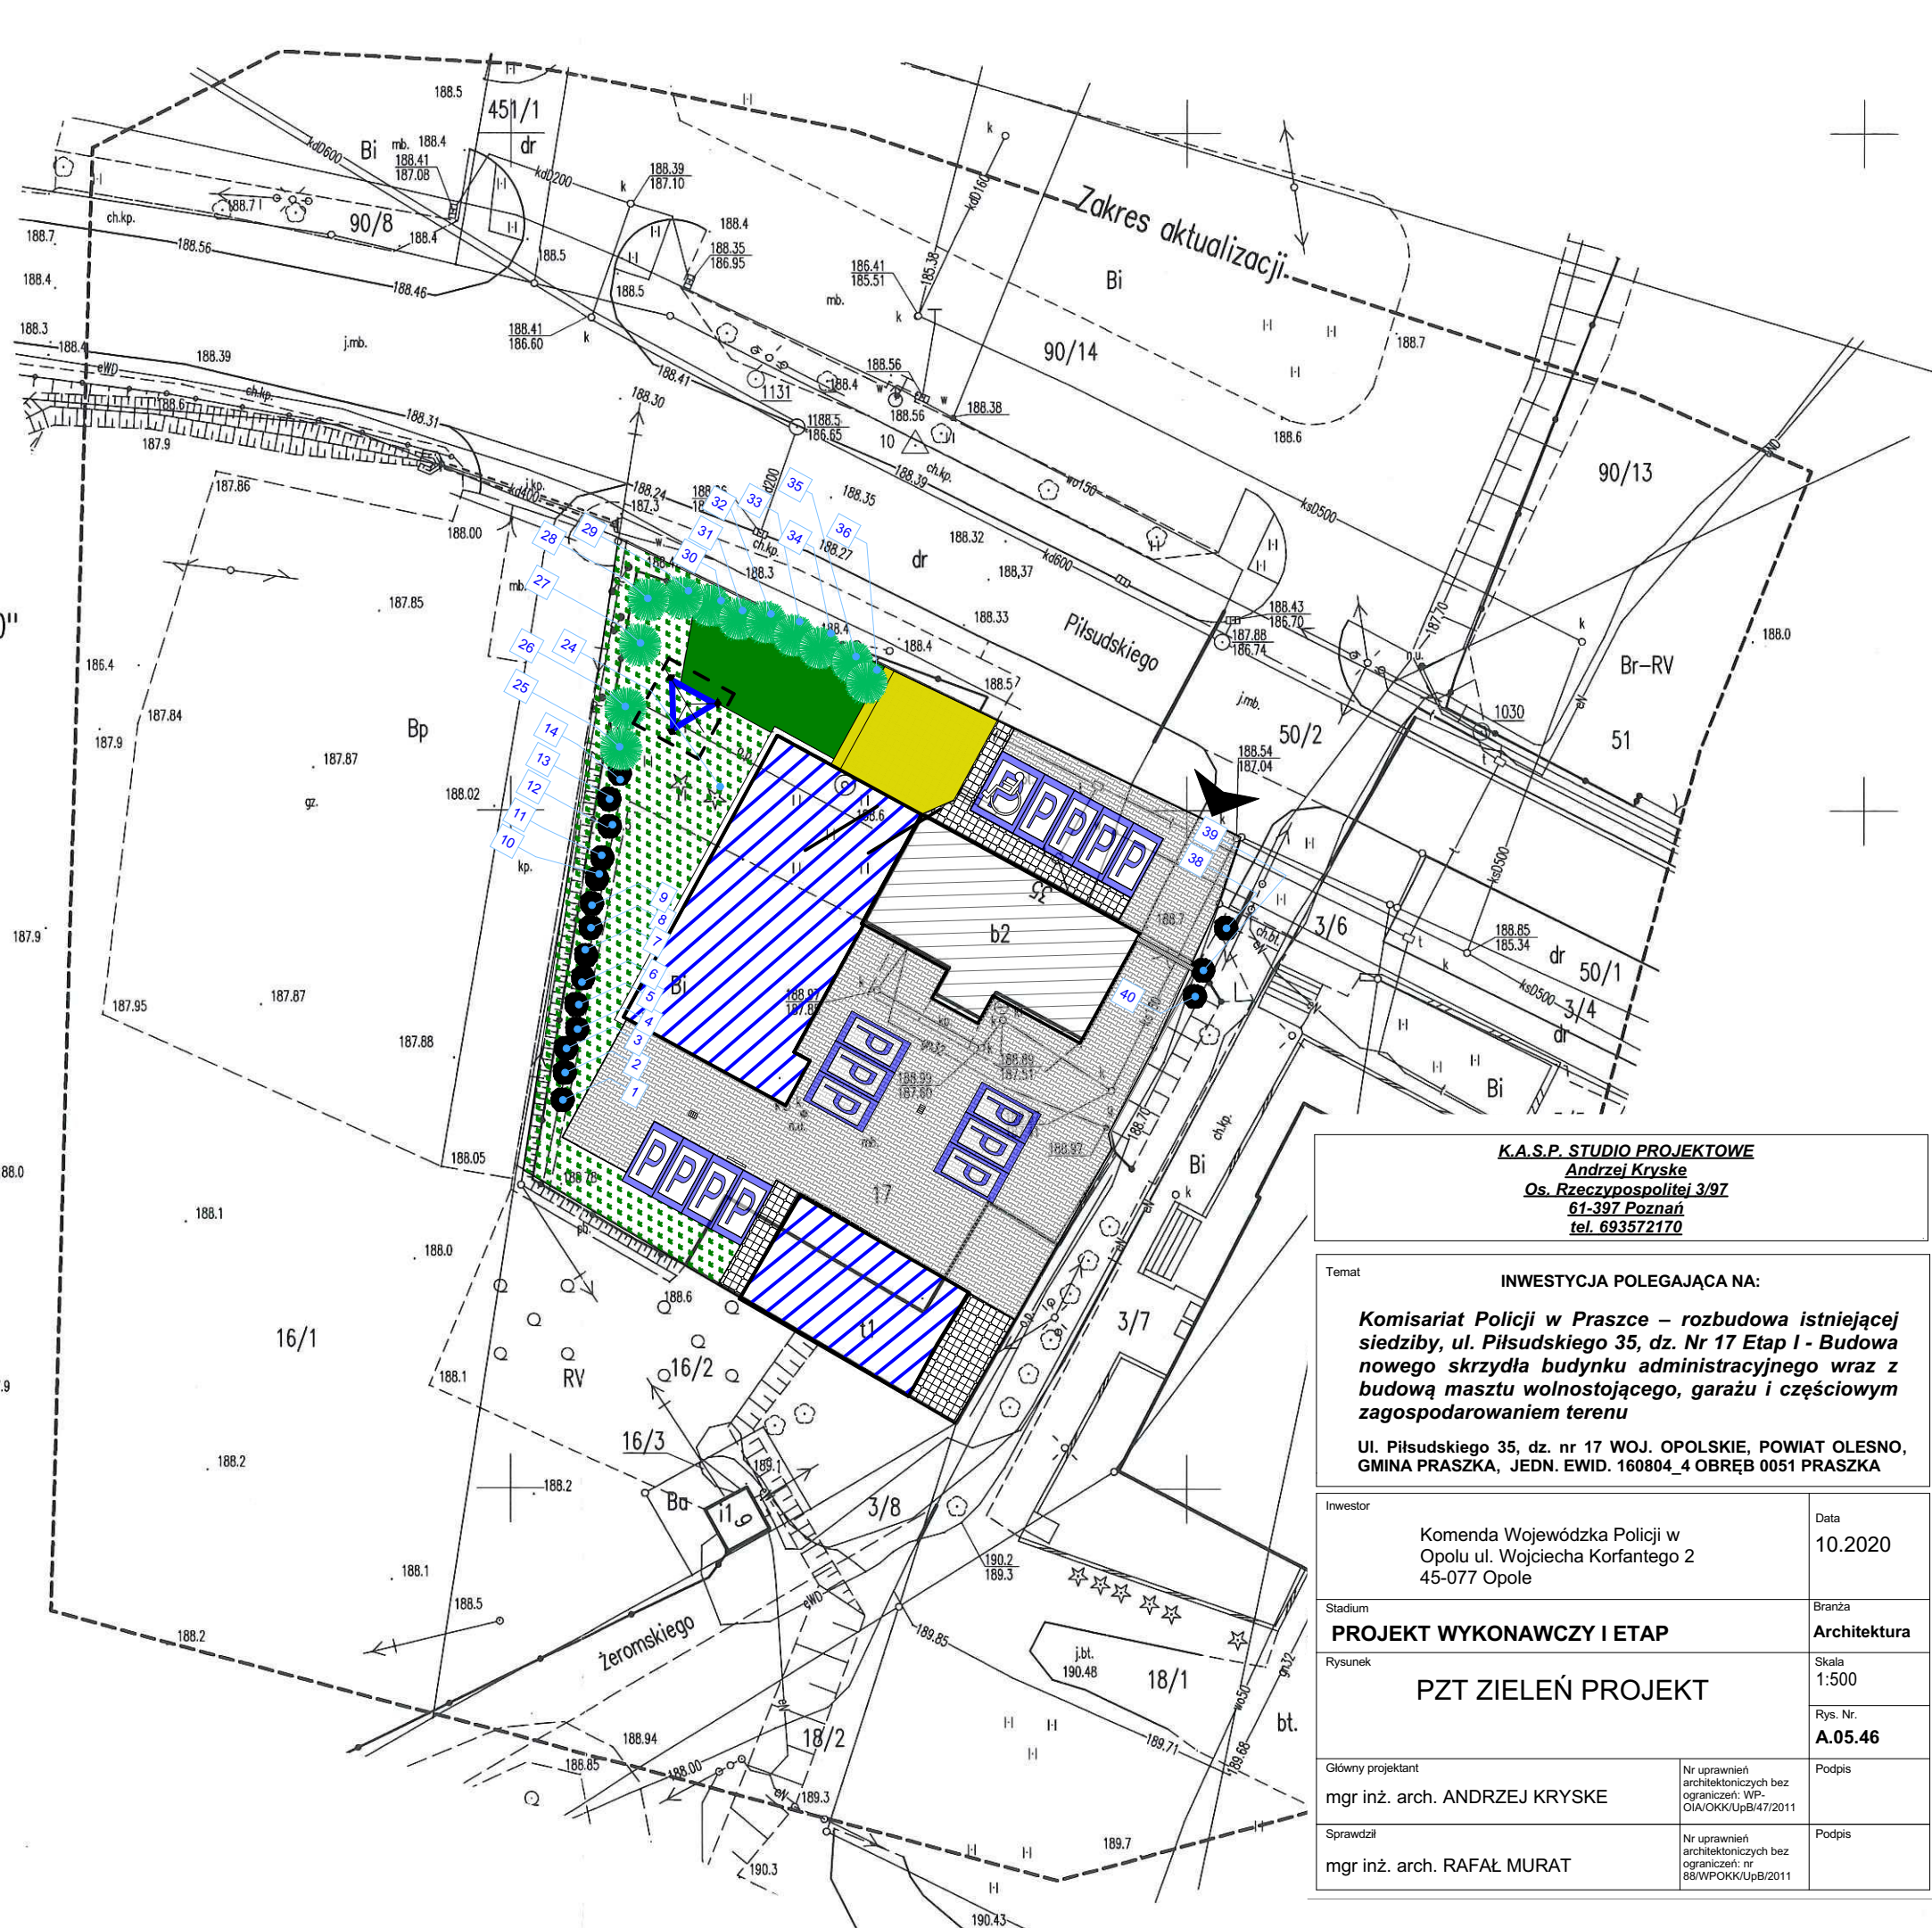

K.A.S.P. STUDIO PROJEKTOWE
Andrzej Kryski
Os. Rzeczypospolitej 3/97
61-397 Poznań
tel. 693572170

Temat			INWESTYCJA POLEGAJĄCA NA:		
			Komisariat Policji w Praszce – rozbudowa istniejącej siedziby, ul. Piłsudskiego 35, dz. Nr 17 Etap I - Budowa nowego skrzydła budynku administracyjnego wraz z budową masztu wolnostojącego, garażu i częściowym zagospodarowaniem terenu		
			Ul. Piłsudskiego 35, dz. nr 17 WOJ. OPOLSKIE, POWIAT OLESNO, GMINA PRASZKA, JEDN. EWID. 160804_4 OBRĘB 0051 PRASZKA		
Inwestor		Komenda Wojewódzka Policji w Opolu ul. Wojciecha Korfańskiego 2 45-077 Opole		Data	
				10.2020	
Stadium		PROJEKT WYKONAWCZY I ETAP		Branża	
				Architektura	
Rysunek		PZT ZIELEŃ PROJEKT		Skala	
				1:500	
				Rys. Nr.	
				A.05.46	
Główny projektant		mgr inż. arch. ANDRZEJ KRYSKE		Podpis	
Sprawdził		mgr inż. arch. RAFAŁ MURAT		Podpis	