

P. Tyborski  
DYREKTOR WYDZIAŁU

10. 10. 2023

WGK-IV.7012.88.2023.KR

Wasz znak: WIM-II.7011.28.2022.JM

ID: 3478859

P. W. P. Pyjós

Bogdan Tyborski

Bydgoszcz, dnia .....października 2023r.

ZASTĘPCA DYREKTORA WYDZIAŁU

Sebastian Fifeleki

10. 10. 2023

URZĄD MIASTA BYDGOSZCZY	
WYDZIAŁ INWESTYCJI MIASTA	
data wpływu	10-10-2023
nr wpływu	.....
ilość załączników	.....

P. J. Misulda

10. 10. 2023

Pan  
Bogdan Tyborski  
Dyrektor  
Wydziału Inwestycji Miasta

dotyczy: inwestycji Miasta pn. „Budowa bieżni lekkoatletycznej oraz siłowni zewnętrznej nad Kanalem Bydgoskim na os. Okole” (Program BBO), ul. Nowogrodzka 3 w Bydgoszcy (działka nr ew. 59 obr. 77).

W odpowiedzi na Pana pismo z dnia 11 września 2023r. (wpływ w dniu 12 września 2023r.) Wydział Zieleni i Gospodarki Komunalnej, (dalej WGK) uzgadnia zakres planowanej wycinki drzew związanej z realizacją w/w inwestycji, zgodnie z załącznikiem mapowym, którego opieczętowany egzemplarz stanowi integralną część niniejszego pisma.

Z przeprowadzonych przez WGK oględzin w terenie wynika, że na wskazanym terenie rosną drzewa przewidziane do zachowania, które swym zasięgiem mogą kolidować z realizacją, a następnie z użytkowaniem bieżni lekkoatletycznej. Ponadto na granicy z Parkiem nad Starym Kanalem, rosną krzewy, które także mogą przeszkadzać w realizacji inwestycji. Informuję, że zgodnie z zapisami ustawy o ochronie przyrody usunięcie gałęzi drzew dopuszcza się jedynie, zgodnie z art. 87a, ust. 2 ustawy z dnia 16 kwietnia 2014 r. o ochronie przyrody (Dz. U. z 2023r. poz. 1336), w wymiarze nieprzekraczającym 30% korony, która rozwinęła się w całym okresie rozwoju drzewa, przy jednoczesnym zachowaniu jego statyki. Nadmieniam, że cięcia takie powinny być wykonane zgodnie ze sztuką przez osoby posiadające odpowiednie uprawnienia.

W ocenie tut. Wydziału należy rozpatrzyć sposób dojazdu do miejsca realizacji inwestycji. Niewskazane jest poruszanie się sprzętu ciężkiego po alejkach parkowych. W przypadku braku innego rozwiązania, Wykonawca robót zobowiązany będzie bezwzględnie do właściwego zabezpieczenia lub odtworzenia nawierzchni ciągu komunikacyjnego oraz zniszczonej zieleni. Ponadto na terenie Parku nad Starym Kanalem, niedopuszczalne jest składowanie materiałów budowlanych, urobku itp., a także parkowania pojazdów i wyznaczania zaplecza socjalnego.

Zobowiązuje się Inwestora / Wykonawcę robót do stosowania poniższych warunków prowadzenia prac, które mają na celu ochronę drzew rosnących w sąsiedztwie obszaru robót.

1. Przed rozpoczęciem robót budowlanych drzewa, przewidziane do zachowania, na terenie inwestycji zostaną zabezpieczone przed uszkodzeniem części nadziemnych (pień i korona) i korzeni przypowierzchniowych, poprzez czytelne wyznaczenie stref ochronnych, wyłączonych z obszaru robót. Powyższe ma na celu uniknięcie przypadkowego uszkodzenia drzew i krzewów w wyniku robót w ich sąsiedztwie.

2. Drzewa narażone najbardziej na uszkodzenie w trakcie realizacji wykopów, zostaną zabezpieczone dodatkowo poprzez montaż osłon na pniach i strefach odziomków. Osłon nie należy montować bezpośrednio do pni.
3. Korzenie drzew naruszone w wyniku wykopu, należy na bieżąco obcinać ostrym narzędziem przy ścianie wykopu, prostopadle do ściany wykopu tak, aby powstała rana była jak najmniejsza. Wyklucza się możliwość pozostawienia korzeni odkrytych, narażonych na zasychanie i bezpośrednie działanie czynników klimatycznych. Korzenie należy okrywać matami chroniąc je przed bezpośrednim oddziaływaniem czynników atmosferycznych.
4. Drzewa w sąsiedztwie wykopu, których korzenie naruszono, należy podlewać w przypadku suszy.
5. W rzutach koron drzew należy ograniczyć do minimum poruszanie sprzętu ciężkiego oraz wykluczyć:
  - 1) składowanie materiałów związanych z realizacją inwestycji,
  - 2) parkowanie pojazdów,
  - 3) wyznaczenie zaplecza socjalnego itp.

Wyjaśniam, że uzgodnienie zakresu wycinki drzew nie zwalnia Inwestora z obowiązku przestrzegania przepisów odrębnych w zakresie ochrony przyrody, tj. przepisów dot. ochrony gatunkowej roślin, grzybów, porostów i zwierząt oraz ochrony zieleni. Na podstawie art. 87a ustawy z dnia 16 kwietnia 2014r. o ochronie przyrody (Dz. U. z 2023r. poz. 1336) oraz art. 75 ust. 1 - ust. 3 ustawy z dnia 27 kwietnia 2001r. Prawo ochrony środowiska (Dz. U. z 2022r. poz. 2556 ze zm.) Inwestor zobowiązany jest do podejmowania działań zmierzających do ochrony zieleni.

Zastępca Dyrektora Wydziału  
Ogrodnik Miejski



*Bogna Rybacka*

Załączniki:

1. mapa z lokalizacją zadania

Otrzymują:

1. adresat
2. a/a KR
3. a/a LK

# Mapa do celów projektowych

skala 1:500

## Bydgoszcz – ul. Nowogrodzka 3

ark. mapy: 6.193.20.09.24, 09.42, 10.13, 10.31

jedn. ew: 046101\_1, m. Bydgoszcz

obręb: 046101\_1.0077

PUWG 2000 s. 6

MPG.D.422.1576.2023

uk?. wys. PL-EVRF2007-NH

Nie wykonano ustalenia obciżeń słuźebnościami gruntowymi.

Bydgoszcz, dnia 19.07. 2023 r.


zakres aktualizacji \_\_\_\_\_

Nie wyklucza się istnienia w terenie równieź urz?dzeń podziemnych uo?oonych, a nie zg?oszonych do inwentaryzacji geodezyjnej.

Oświadczam, że operat techniczny zawierający rezultaty prac geodezyjnych, w wyniku których powstał niniejszy dokument, uzyskał pozytywny wynik weryfikacji. Jednocześnie informuję, że jestem świadomy odpowiedzialności karnej za zaskądanie fałszywych oświadczeń.

Organ słuźby geodezyjnej, który otrzymał zgłoszenie	Prezydent Miasta Bydgoszczy
Identyfikator zgłoszenia prac geodezyjnych	MPG.D.422.1576.2023
Nr oraz data sporządzenia dokumentu zawierającego wyniki pozytywnej weryfikacji	Protokół nr. 1 z dnia 17.08.2023 r.
Imię i nazwisko oraz nr uprawnień zawodowych kierownika prac	Joanna Sobczyńska, upr. nr 19332
Wykonawca prac geodezyjnych	Miejska Pracownia Geodezyjna w Bydgoszczy ul. Grudzińska 9-15 85-130 Bydgoszcz

Zespoł Uzgodniania Dokumentacji Projektowej w Bydgoszczy  
Aktualne projektowane sieci uzgodnione w ZUDP  
Ston na dzień 12.07.2023

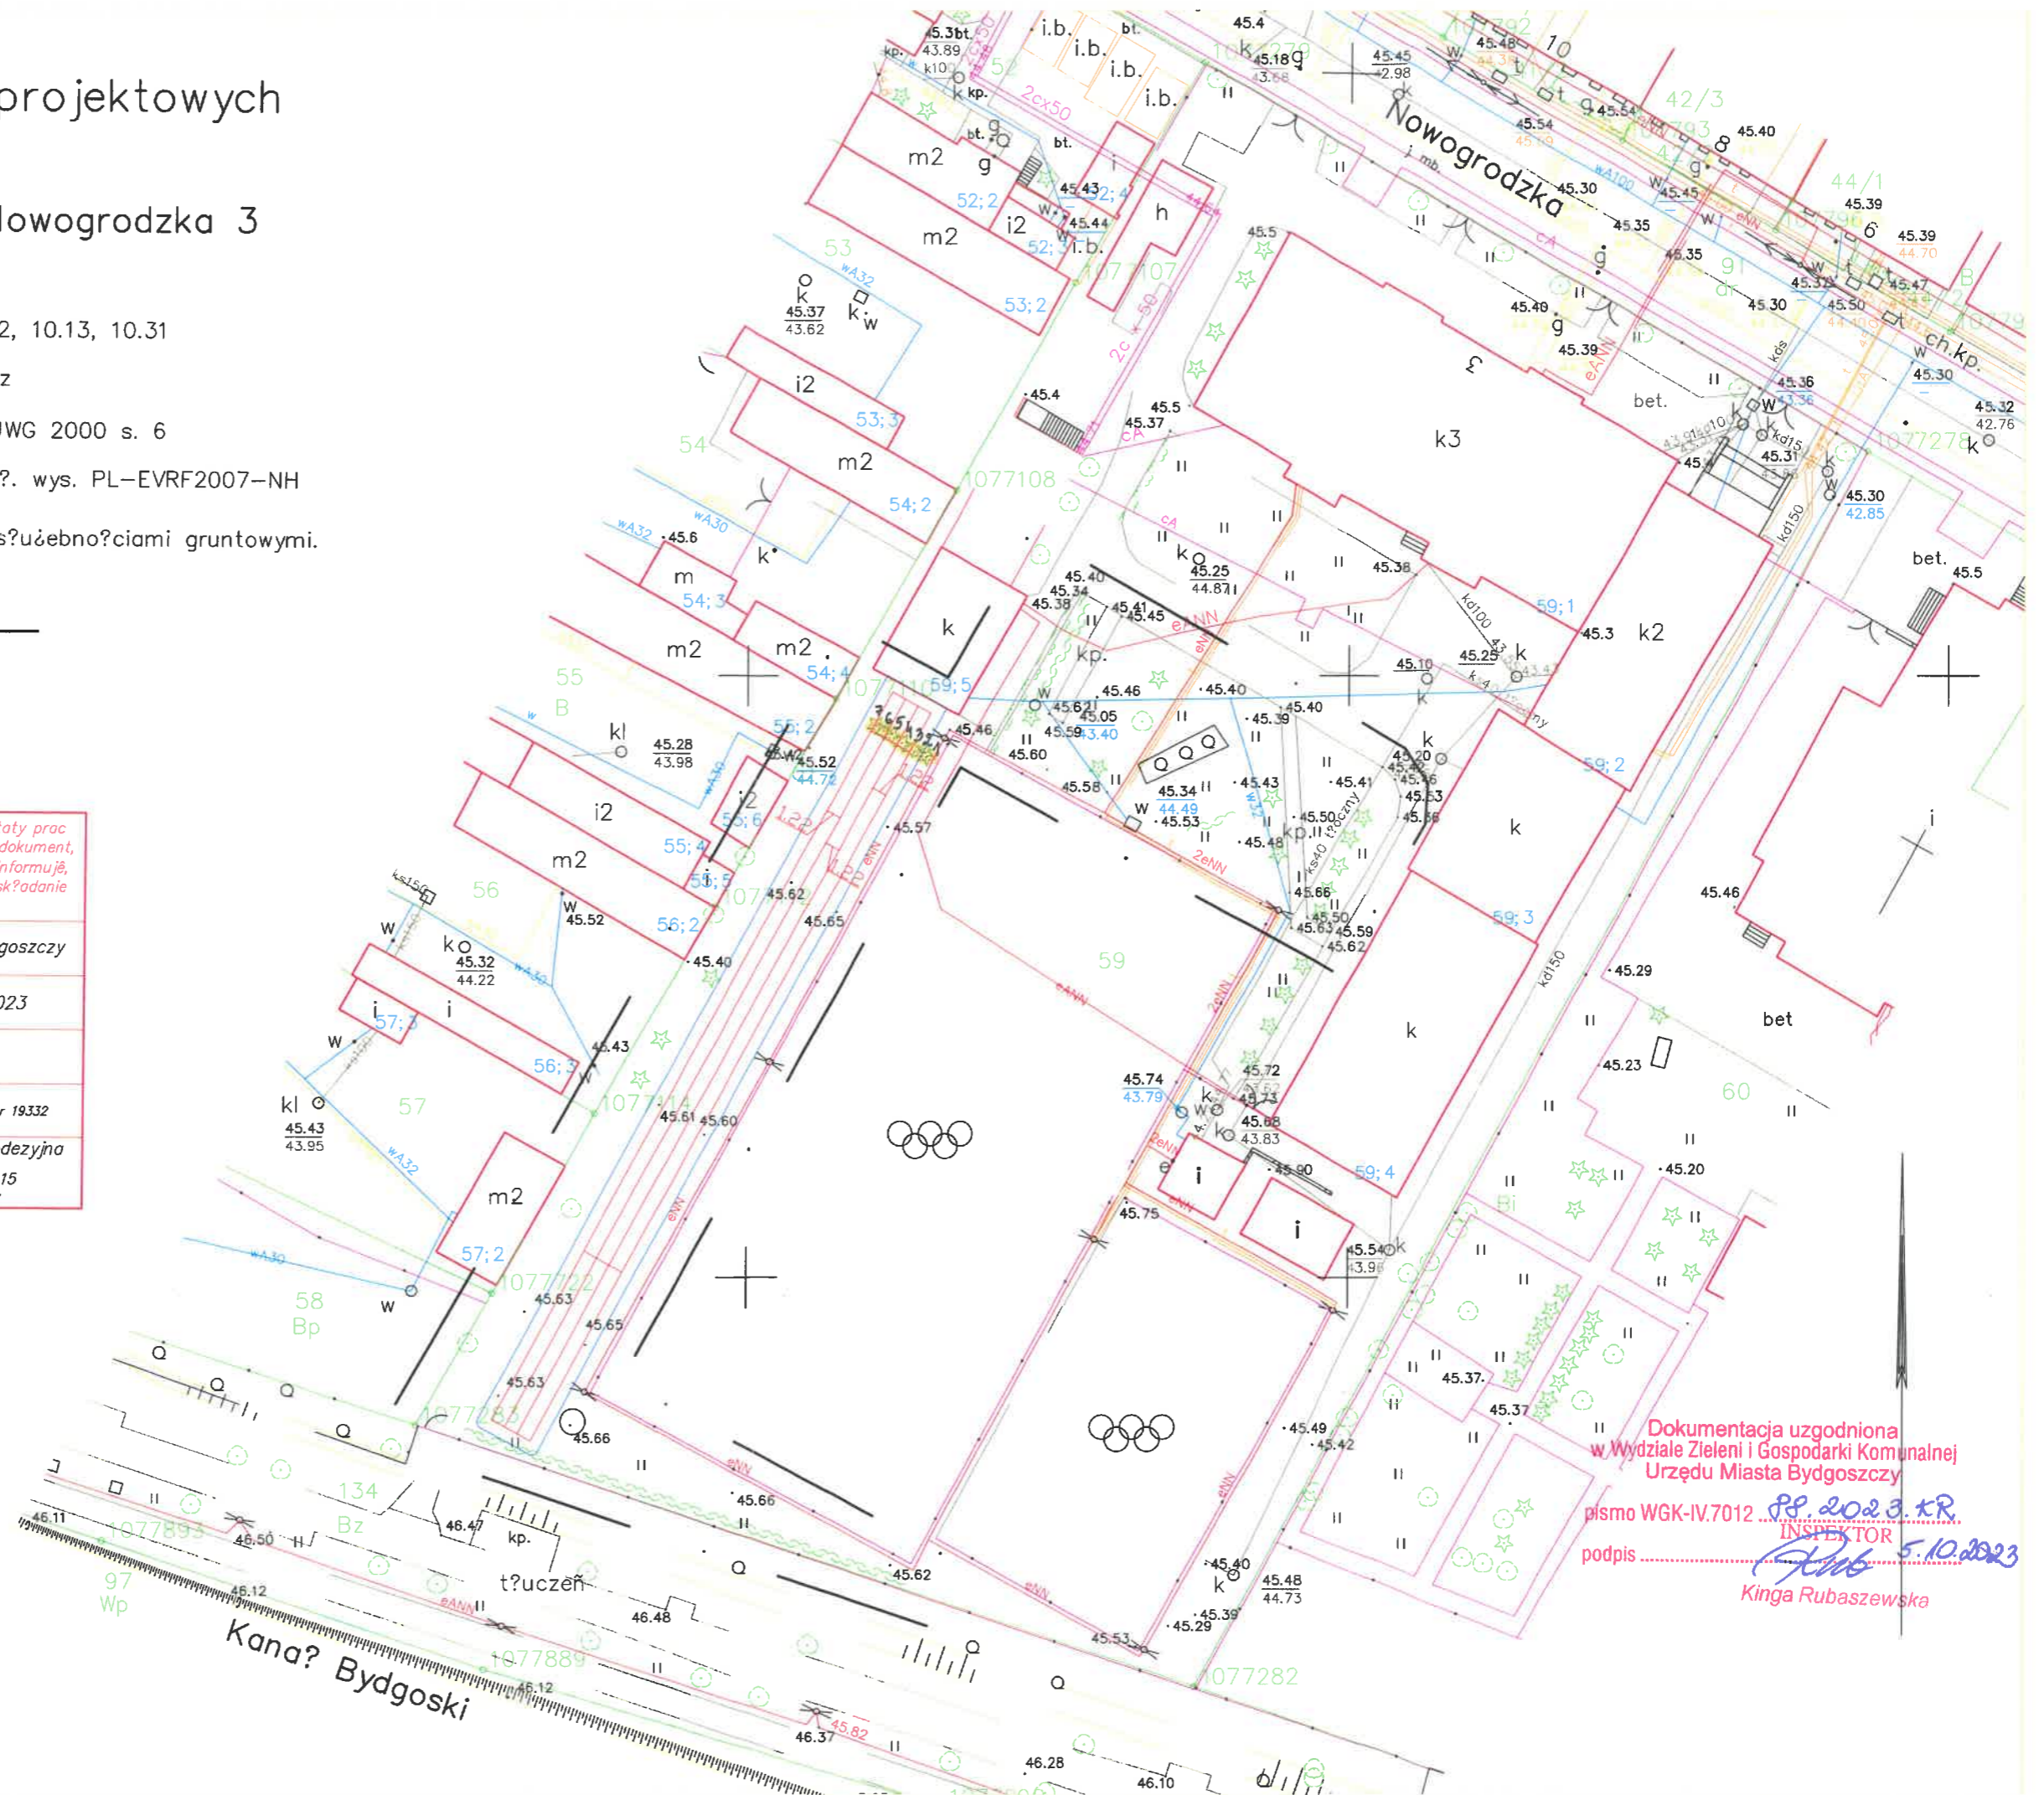

Dokumentacja uzgodniona  
w Wydziale Zieleni i Gospodarki Komunalnej  
Urzędu Miasta Bydgoszczy  
pismo WGK-IV.7012 z 2023 r.  
INSPEKTOR  
podpis .....  
Kinga Rubaszewska