



Przekrój nr: P-1  
Obiekt: Zbiornik Wodny w Chrościcach

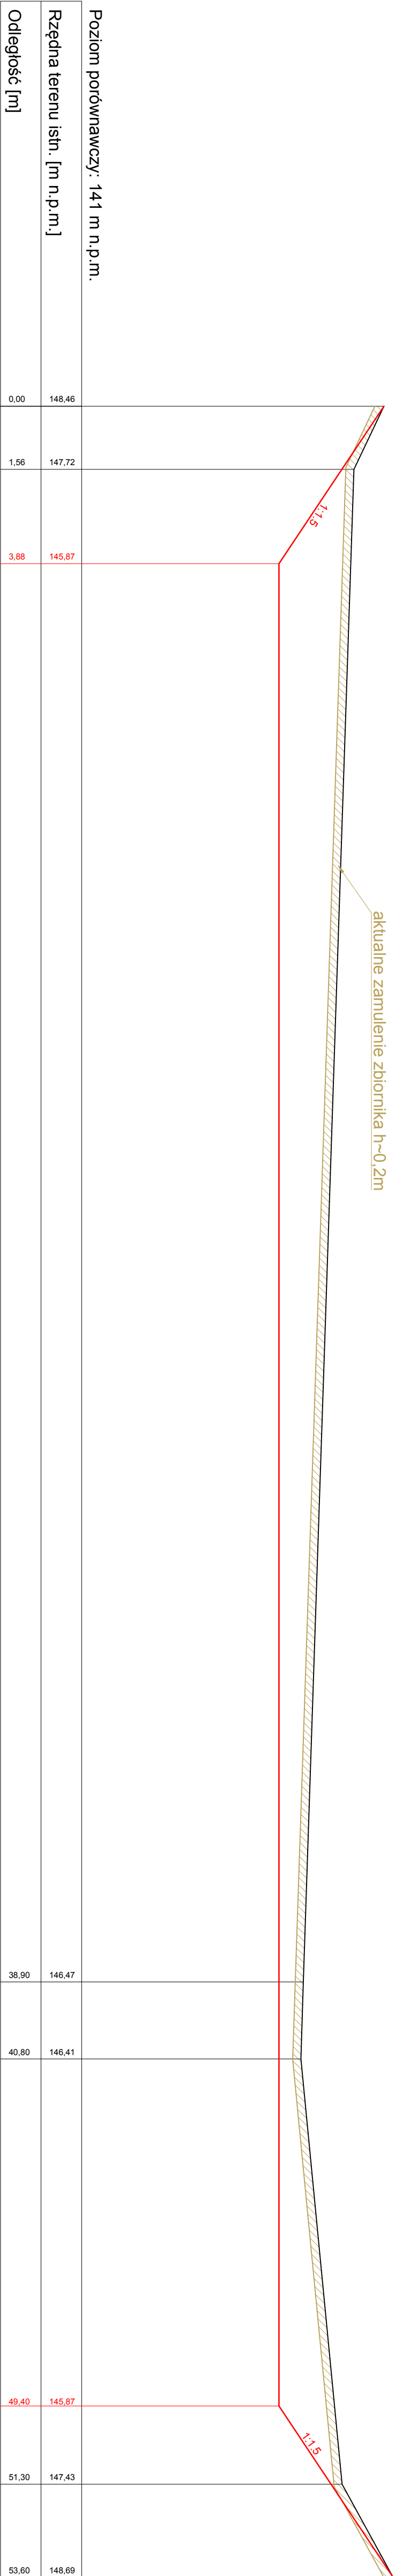

Przekrój nr: P-2  
Obiekt: Zbiornik Wodny w Chrościcach

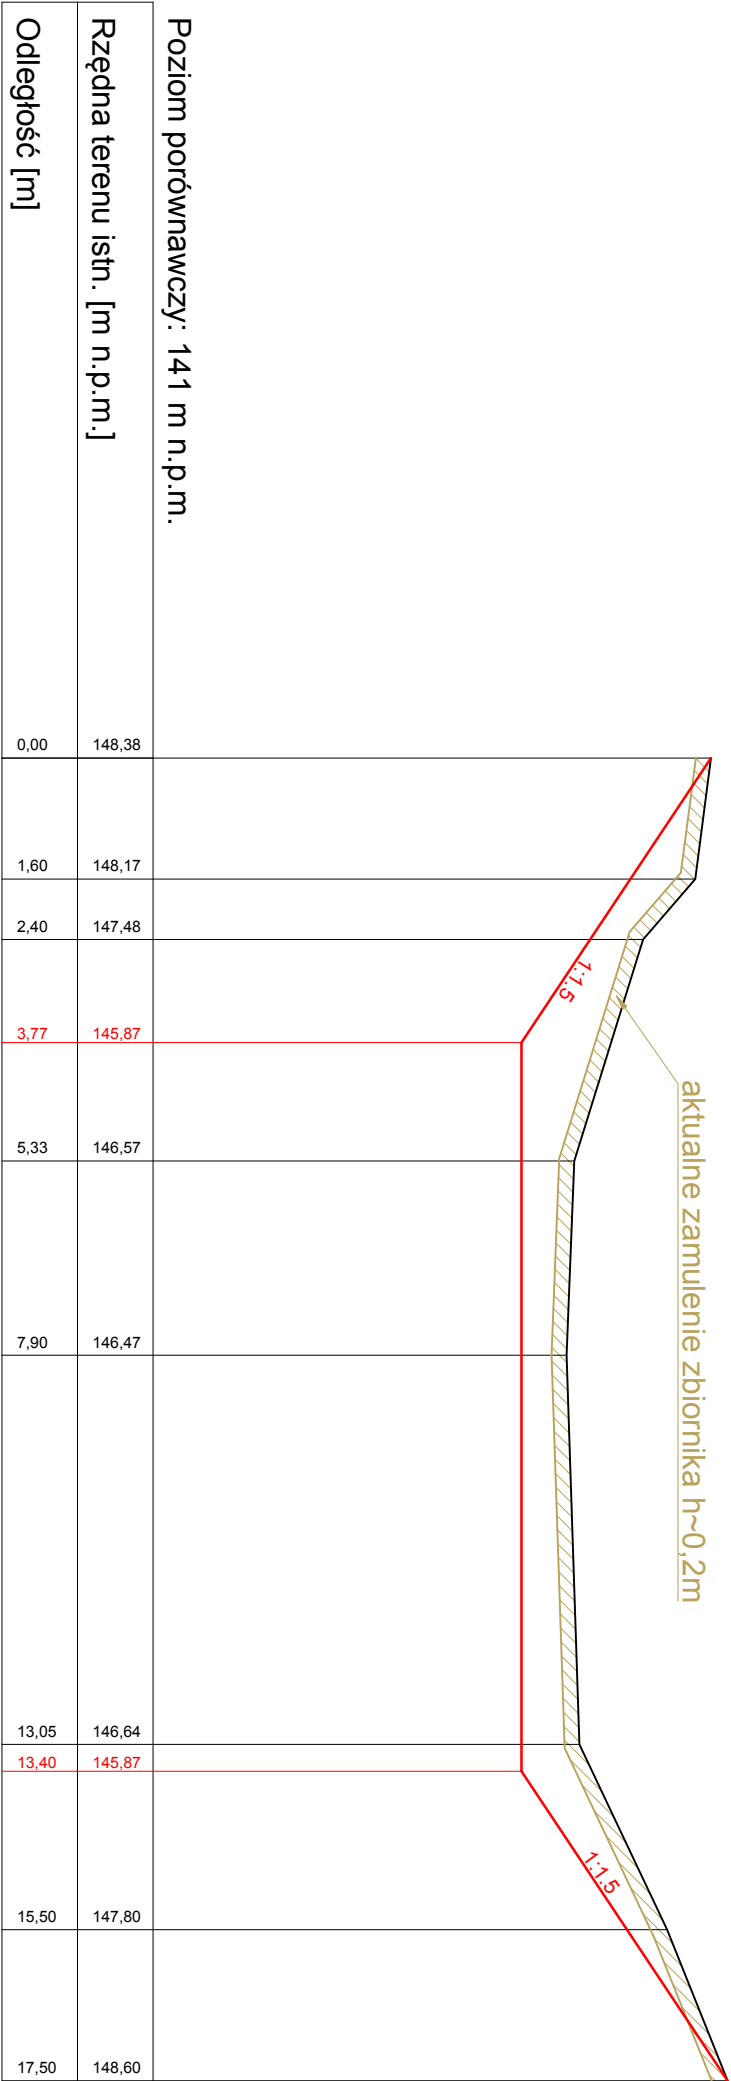

<div><div><div>GEOMIKI</div><div>GEOMIKI Jan Baron 44-217 Rybnik, ul. M. Bujna 72 e-mail: geomikijan@gmail.com</div></div></div>							
Investor	ul. Namysłowska 44, 46-081 Dobrzeń Wielki			Dobrzeń Wielki			
Nazwa opracowania	Regulacja linii brzegowej wraz z pogłębieniem zbiornika wodnego w Chrościcach						
Stadium opracowania	Program funkcjonalno-użytkowy						
Nazwa rysunku	Przekroje przez zbiornik			Data: listopad 2023	Nr/rn: 2		
Opracował:	inż. Stanisław Hraśnik upr.mel.wod. Nr-2007/9Op			Skala: 1:100	Egr:		
Opracował:	inż. Jan Baron upr.mr 12009			Podpis:			