budynek z projektowaną rozbudową

wew. inst. gazu– LOK 17

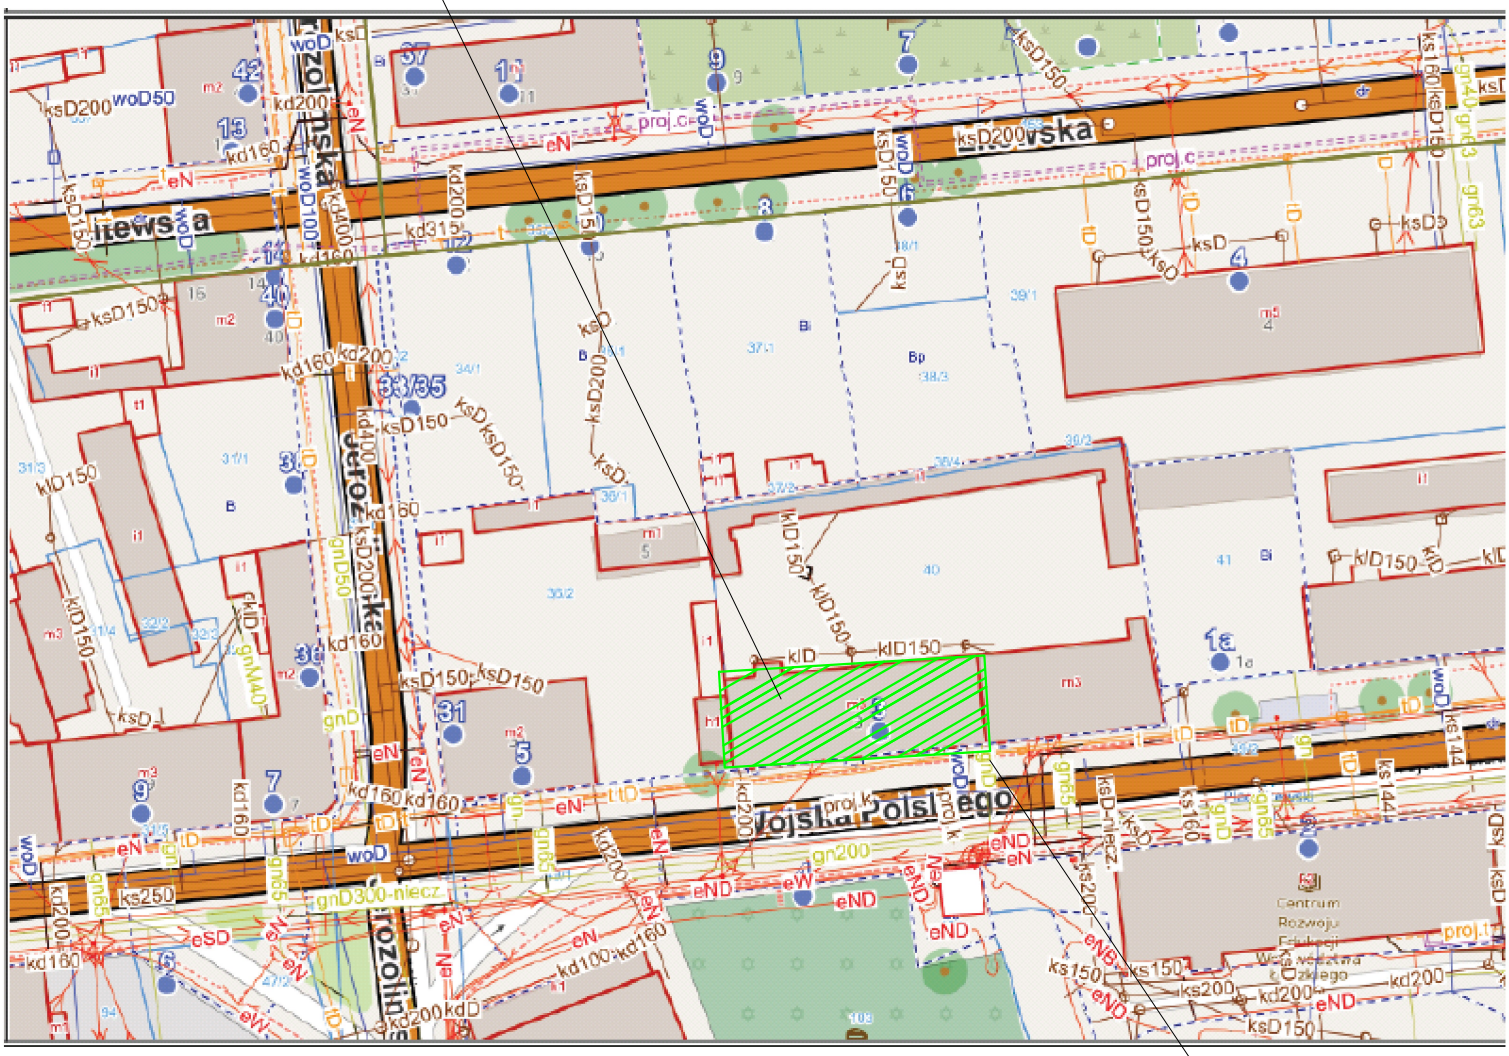


istniejące przyłącze gazu

**PROJEKTOWANIE SIECI SANITARNYCH**

**MAREK NIEWIADOMSKI PIOTRKÓW TRYB. UL. NOWOWIEJSKA 25 A**

Temat: ROZBUDOWA WEW. ***INSTALACJI GAZU W LOKALU MIESZKALNYM NR 17***
***UL. WOJSKA POLSKIEGO 3, 97-300 PIOTRKÓW TRYB.***
***DZ. NR EW.: 40 obr. 21***

Faza: ***PROJEKT BUDOWLANY***

Tytuł rys.: PZT - ***instalacja wew. gazu _LOK 17***

Data: ***03.2024***

Inwestor:
***MIASTO PIOTRKÓW TRYBUNALSKI***
Pasaż Karola Rudowskiego 10
97-300 ***PIOTRKÓW TRYBUNALSKI***

Skala:

Nr rys.: ***Rys.1***

Wykonał: ***MGR INŻ. MARZENA KONIECZNA-DZIUBA***
***UPR. PROJ. INSTALACYJNE LOD/0919/POOS/08***
Podpis:

Wykonał: ***MAREK NIEWIADOMSKI***
Podpis: