


WIDOK OSŁONY GARAŻU Z BOKU 2 szt.

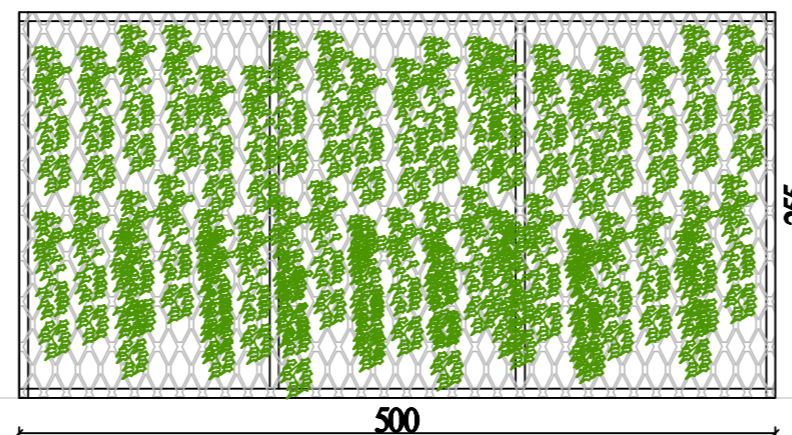

WIDOK OSŁONY GARAŻU OD PRZODU 1 szt.

OSŁONA GARAŻU

1. Słupki wykonać ze stali ocynkowanej i malowanej proszkowo na kolor grafitowy RAL 7005
2. Siatka cięto-ciągniona - Stal, malowana kolor RAL 7005
Oczko: Romb 20x15x1,5 mm DIN 791
Orientacyjny prześwit względny: ca 80%
Grubość: 1,5 mm
Grubość rzeczywista: ca 2,9 mm
3. Nasadzenia bluszcz pospolity Irlandzki - Hedera hibernica sadzić co 1m (19 szt.) po stronie zewnętrznej osłony garażu

MAFRA DESIGN
Studio Projektowe
Anna Bęcławska

ul. Bolesława Prusa 96/5
50-316 Wrocław
NIP 897 115 72 86

www.opti-home.pl
biuro@opti-home.pl
tel. 604-119-881

OSŁONA GARAŻU-DETAL

NAZWA:	REMONT DACHU WRAZ Z OCIEPLENIEM BUDYNKU ORAZ BUDOWĄ WIATY REKREACYJNEJ I OGRODZENIA BUDYNKU DOMU SPORTOWCA ZLOKALIZOWANEGO PRZY UL. NAMYSŁOWSKIEJ 11 W BIERUTOWIE		
ADRES INWESTYCJI:	BIERUTÓW UL. NAMYSŁOWSKA 11 dz. nr 49/2 OBREB BIERUTÓW GMINA BIERUTÓW 56-420 BIERUTÓW		
INWESTOR:	GMINA BIERUTÓW STANISŁAWA MONIUSZKI 12, 56-420 BIERUTÓW		
Architektura:	Projektował: mgr inż. arch. Anna Bęcławska	Nr uprawnień: 5/01/DUW	20-06-2022
Architektura:	Sprawdził: mgr inż. arch. Małgorzata Czaban	Nr uprawnień: W/31/2010	20-06-2022
Konstrukcja:	Projektował: mgr inż. Bogusław Szczepaniak	Nr uprawnień: DOŚ/0255/PBkb/17	20-06-2022
Konstrukcja:	Sprawdził: mgr inż. Jarosław Szczepaniak	Nr uprawnień: DOŚ/0274/PBkb/19	20-06-2022
NR RYS. A-03	SKALA 1:100		STADIUM: PB