


**SKALA 1:1000**

Remont drogi wojewódzkiej 731 na odcinku od km 27+650  
do km 33+139 na terenie gminy Warka i Promna, powiat grójceński  
i białobrzeski, województwo mazowieckie

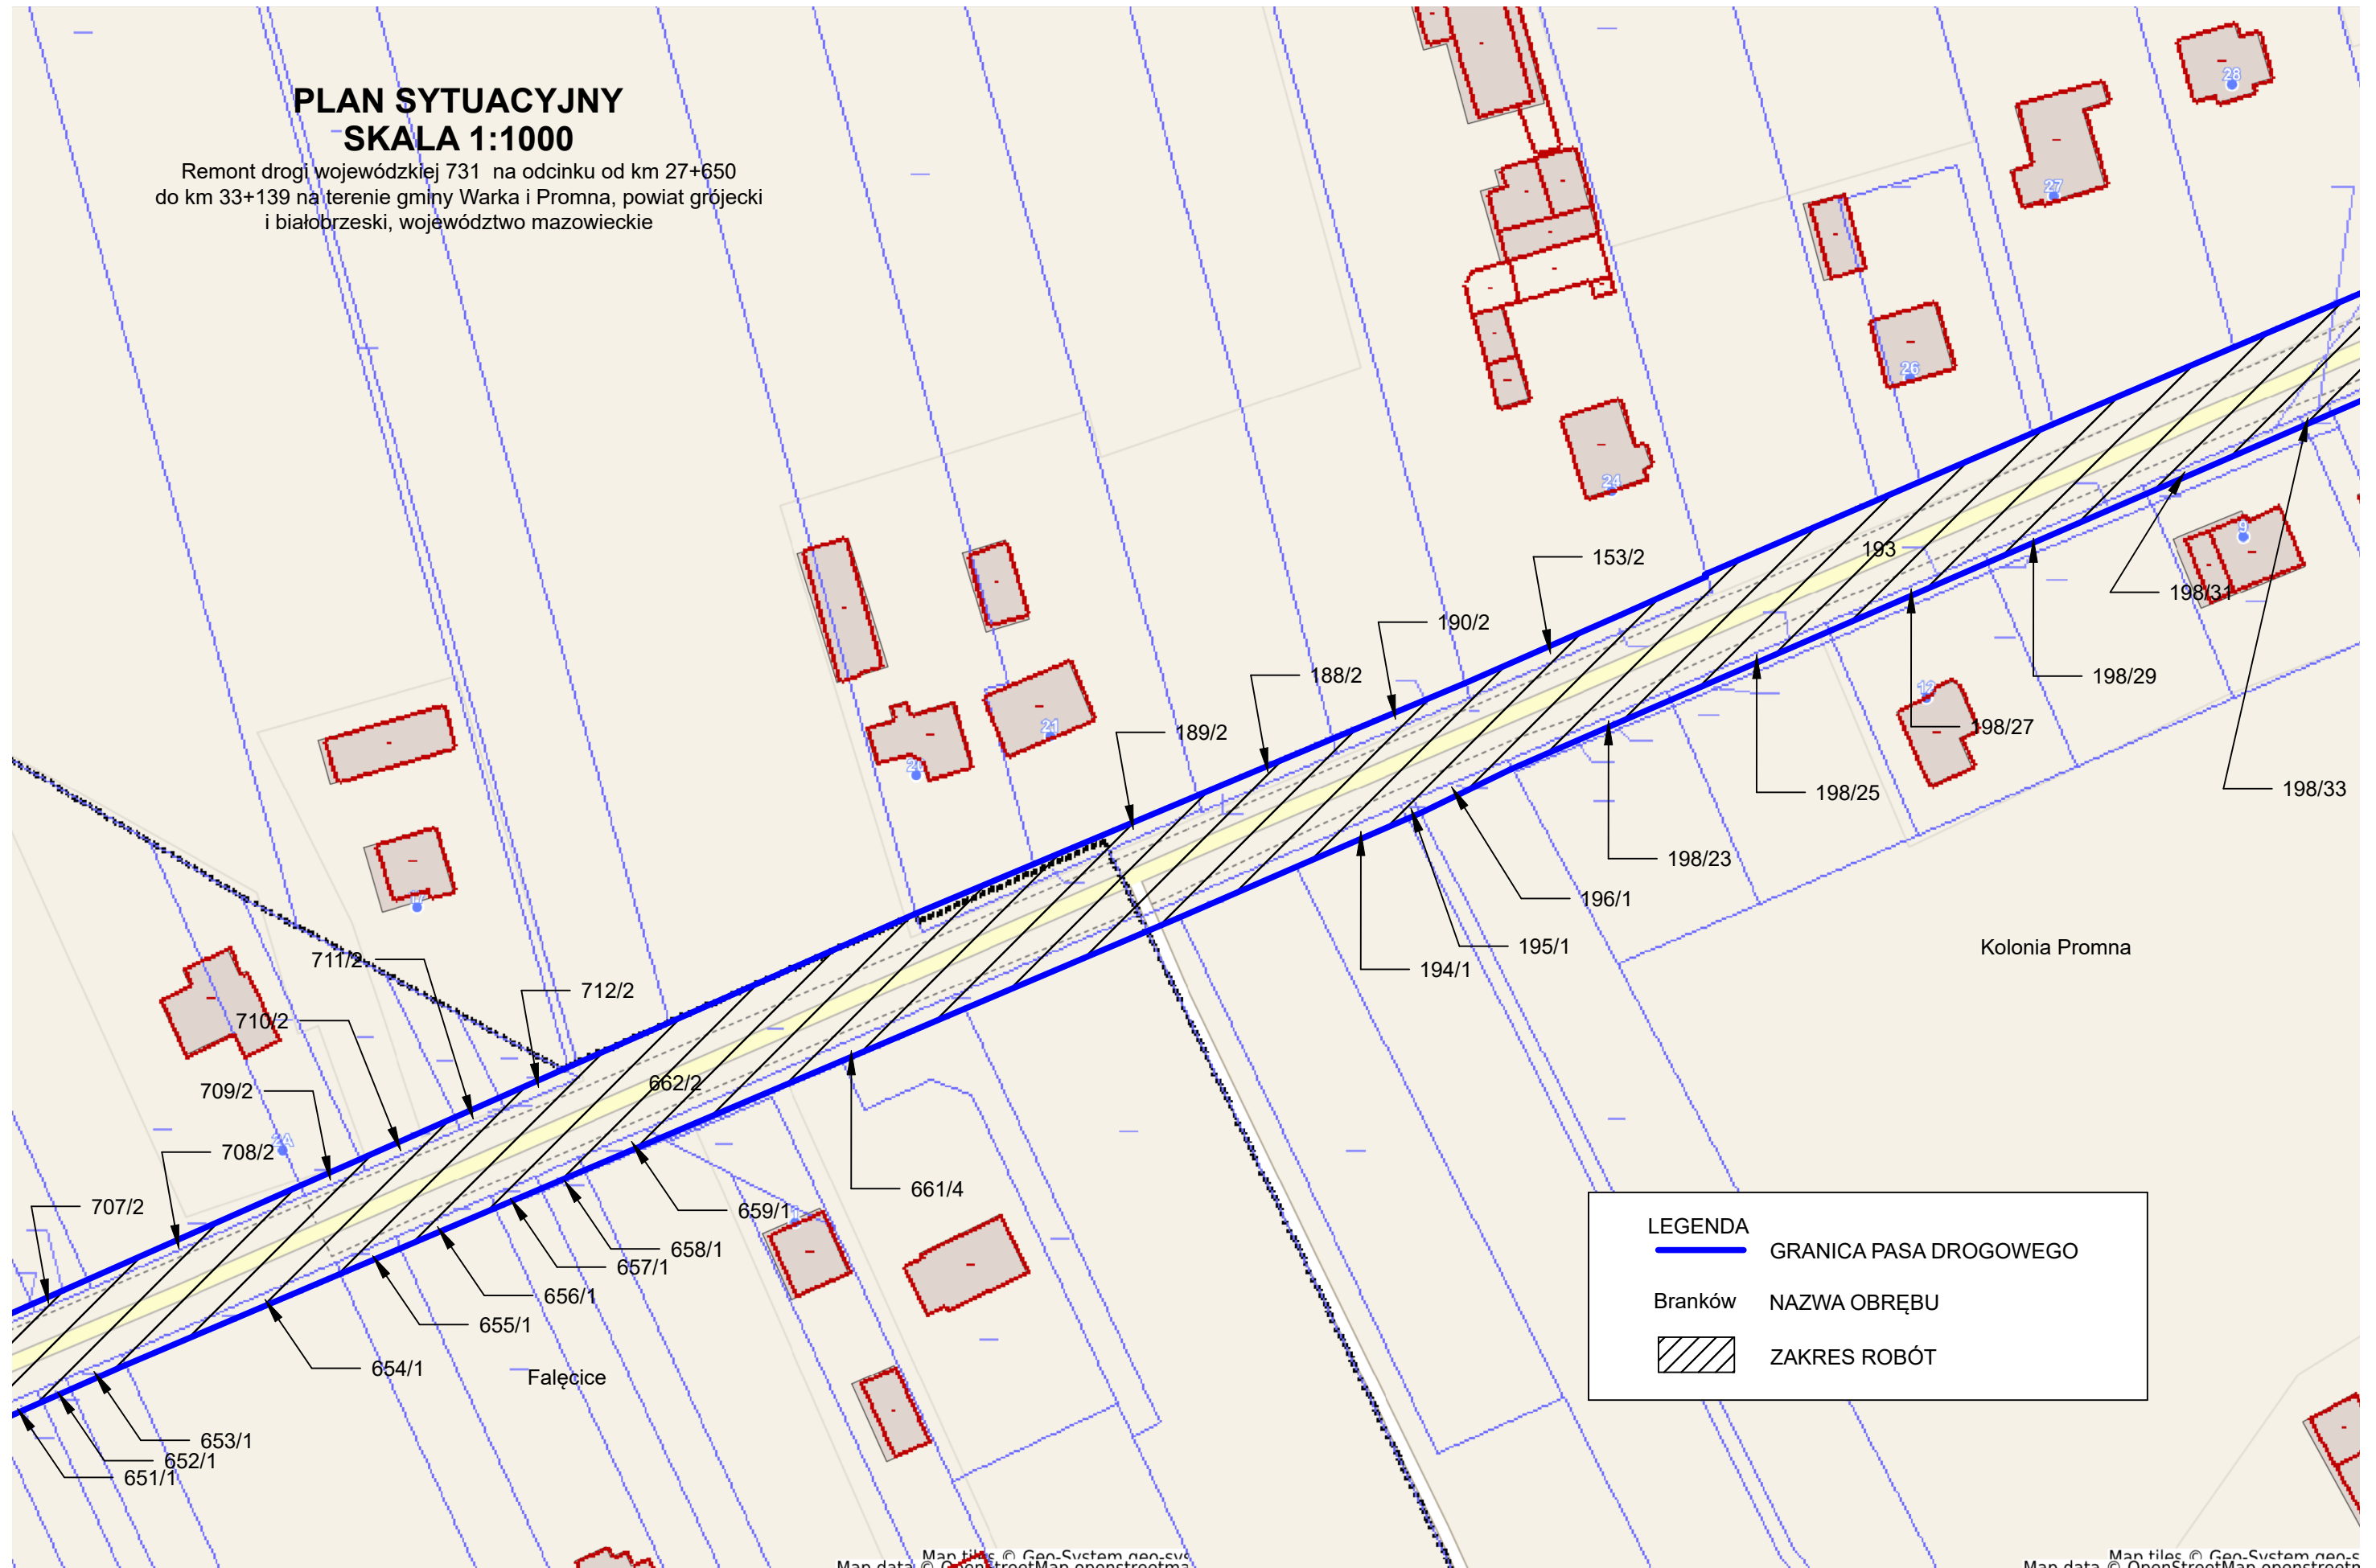

Map data © OpenStreetMap openstreetma

Map tiles © Geo-System geo-c  
Map data © OpenStreetMap openstreetn