


DACHU RZUT  
a3+a4 skala 1:100

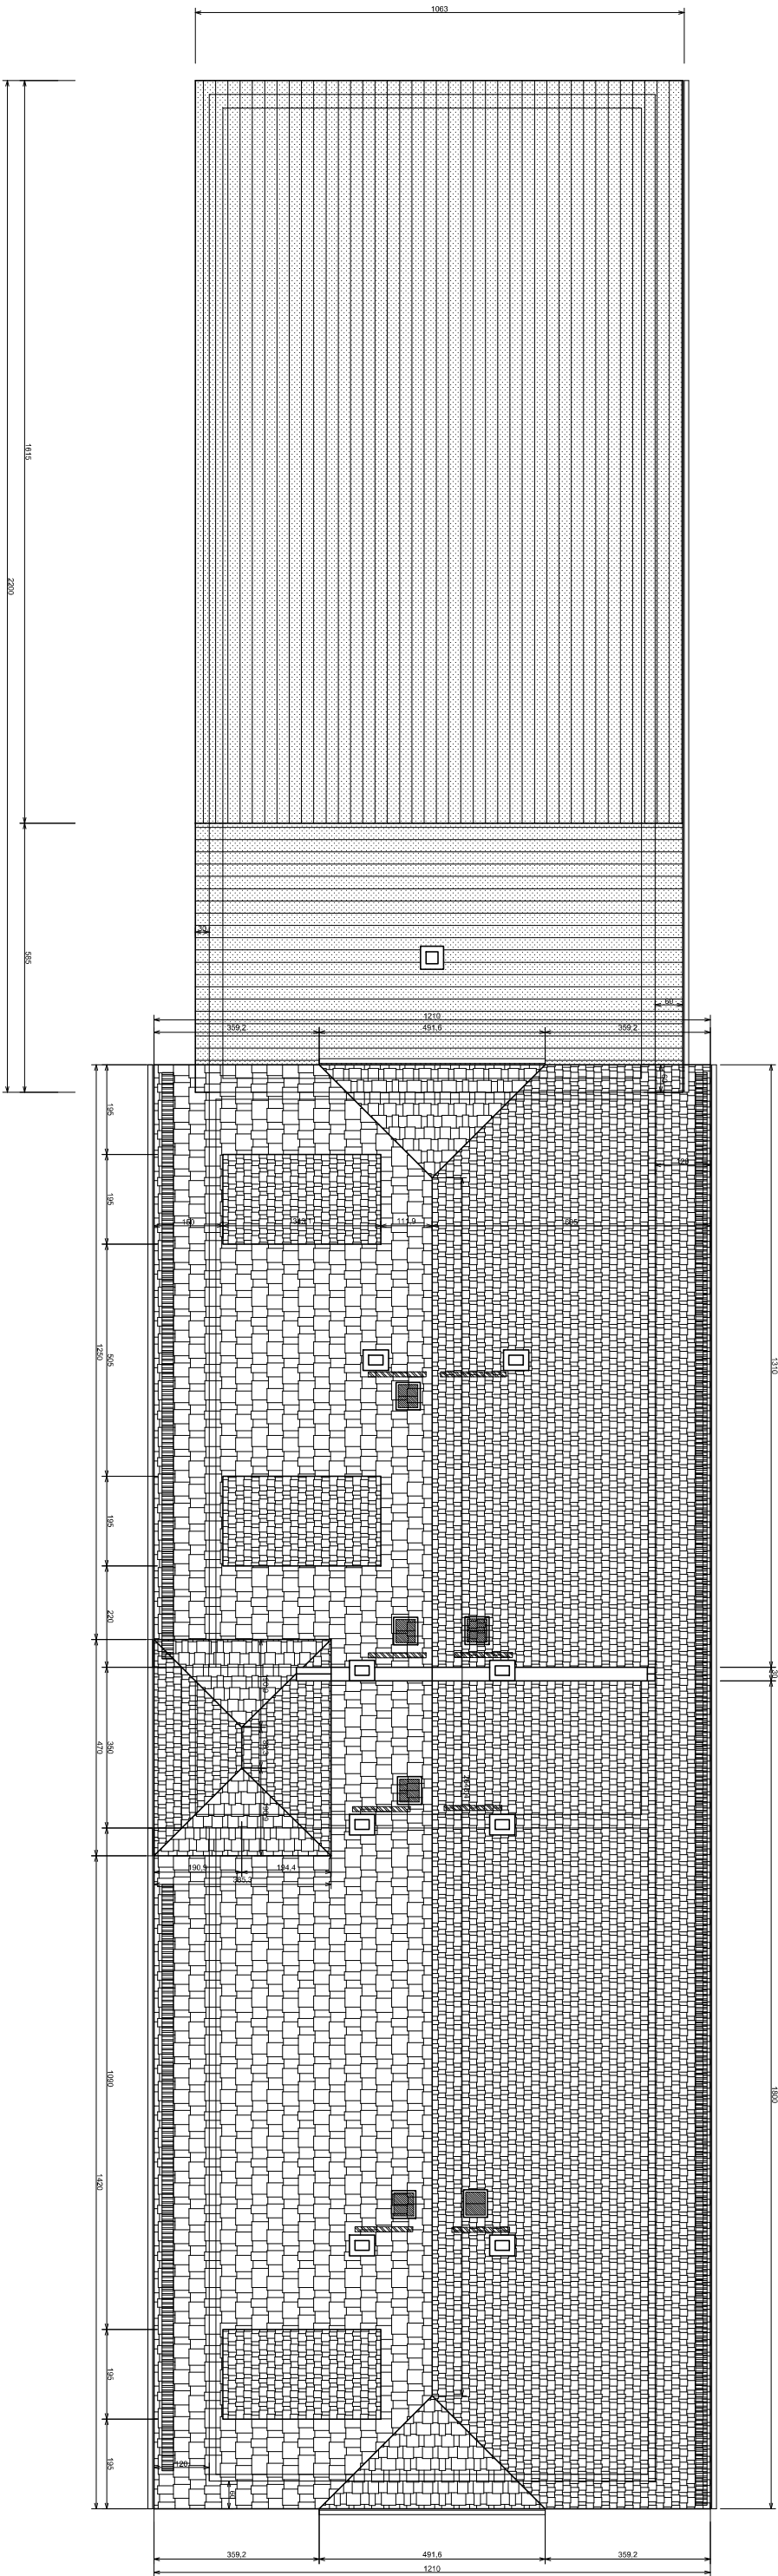

Investycja:	REKONSTRUKCJA BUDYNKU MIESZKANIOWEGO	Realizacja
Investor:	Wspólnota Mieszkaniowa nr 20, ul. Fabryczna 20, 10-148 Lubkowiec-Kłodzkie	Architektura
Typ:	RZUT	Numar: 5
Opis:	mgr inż. JACEK BRZOSOWSKI	Podpis:
Intens:	mgr inż. PAWEŁ JAWOREK	Skala:
		1:100

PRACOWNIA ARCHITEKTURA I PROJEKTOWANIE