


Pokój

Korytarz

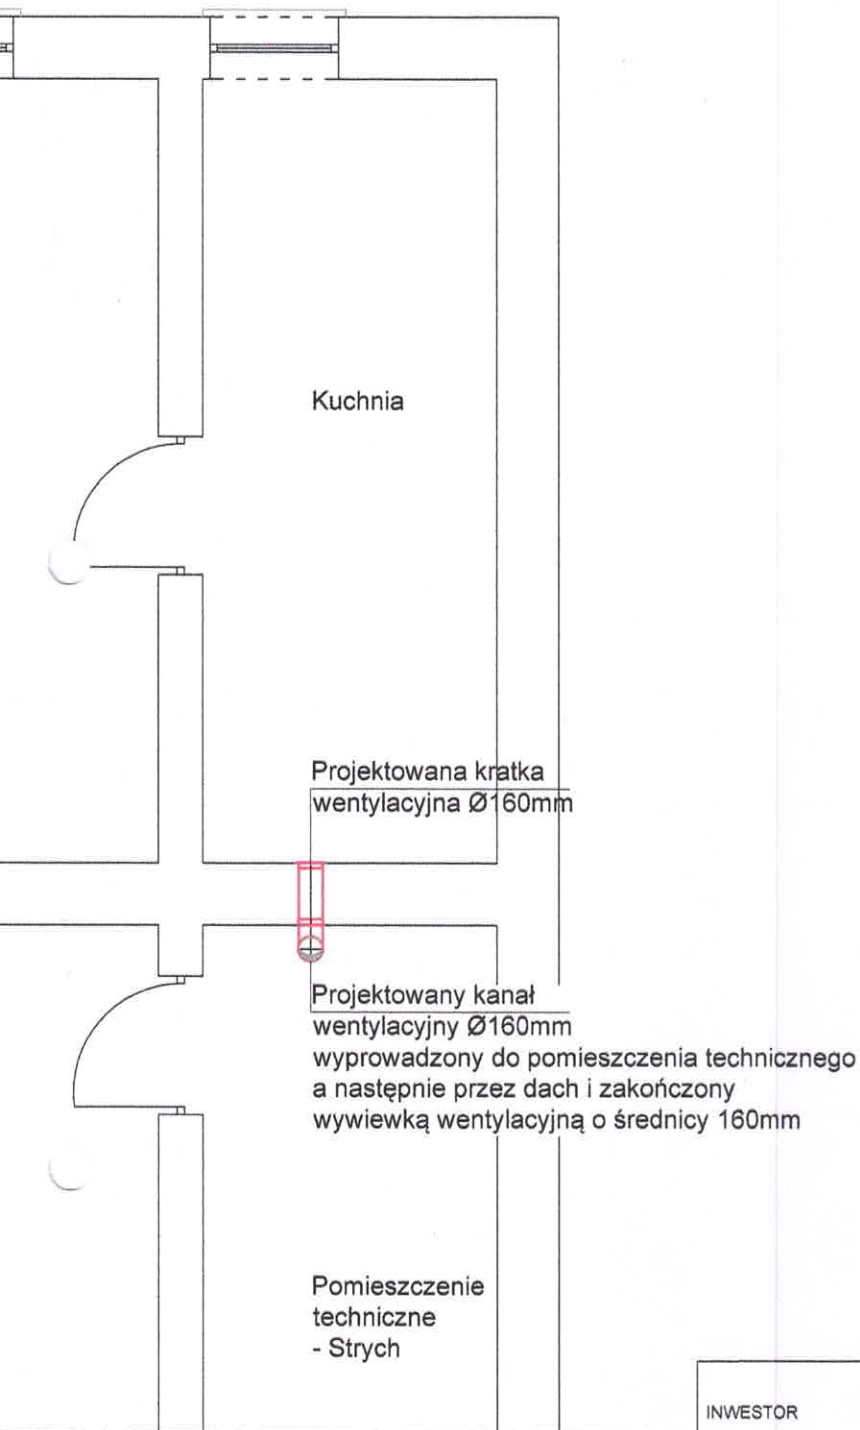

INWESTOR	Gmina Wschowa Rynek 1 67-400 Wschowa			
FAZA	PROJEKT ARCHITEKTONICZNO-BUDOWLANY	NR RYSUNKU	PAB1	
TYTUŁ PROJEKTU				
Przebudowa instalacji wentylacyjnej wywiewnej w lokalu mieszkalnym				
ADRES BUDOWY				
Obręb ewidencyjny: Wschowa 1 dz. nr 988/1, ul. Niepodległości 9/5				
TYTUŁ RYSUNKU				
Rzut lokalu				
PROJEKTANT	IMIE I NAZWISKO	NR UPRAWNIENI	PODPIS	SKALA
	mgr inż. Bartosz Guś	WKP/0142/POOS/10 <small>w dziedzinie inżynierii w zakresie: elektryczności, wentylacji, gazownictwa, wodociągownictwa i kanalizacji</small>		1:50
				DATA
				5.04.2024r