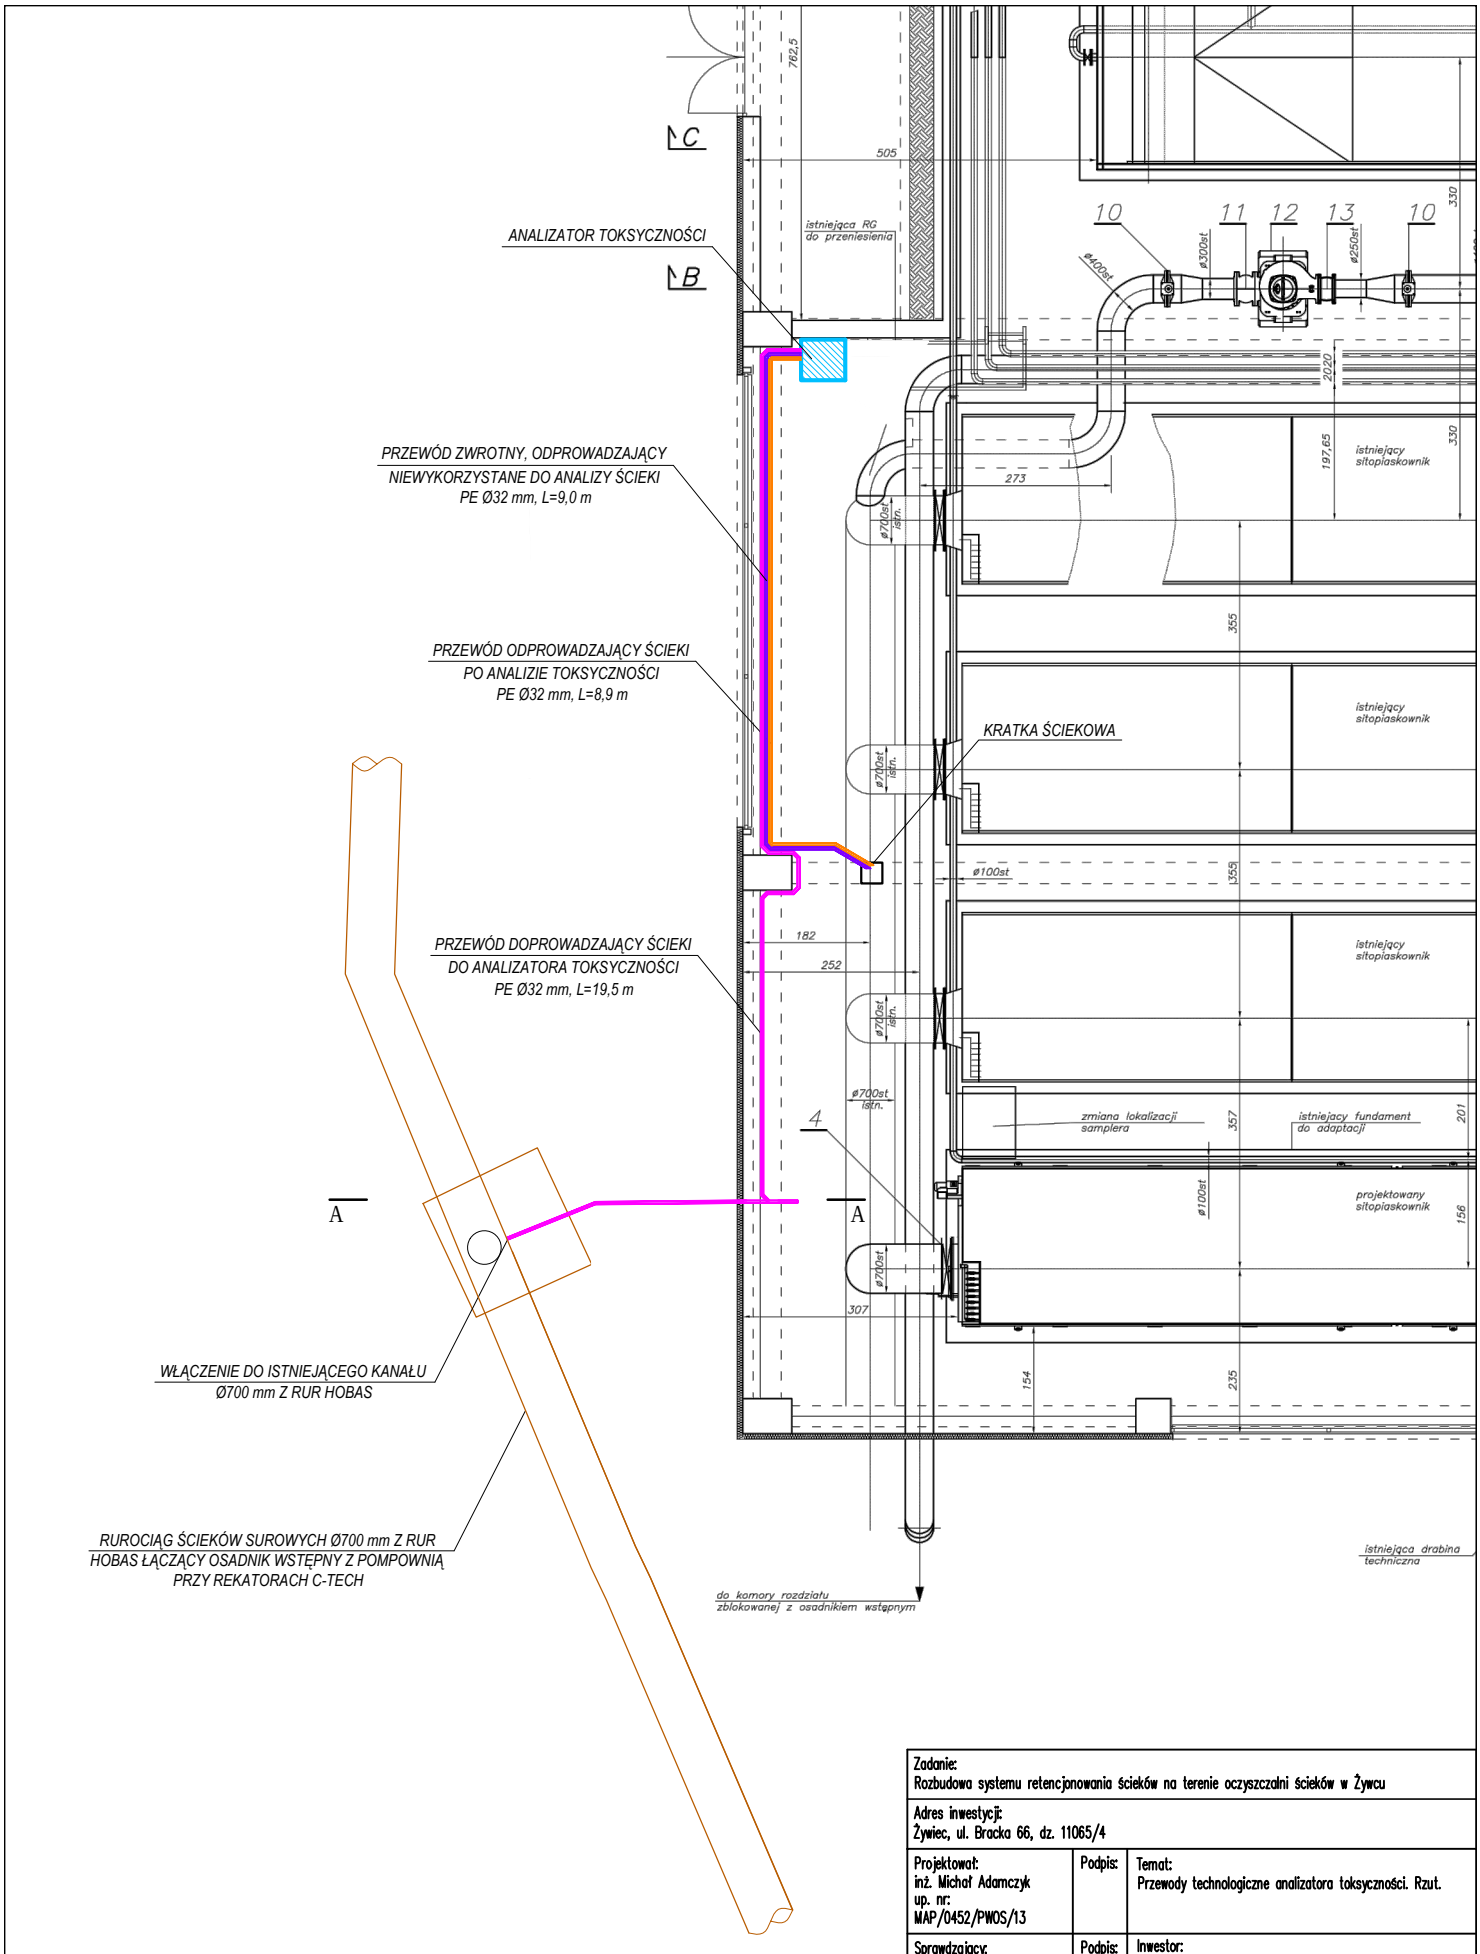

Zadanie: Rozbudowa systemu retencjonowania ścieków na terenie oczyszczalni ścieków w Żywcu				
Adres inwestycji: Żywiec, ul. Bracka 66, dz. 11065/4				
Projektował: inż. Michał Adamczyk up. nr: MAP/0452/PWOS/13	Podpis:	Temat: Przewody technologiczne analizatora toksyczności. Rzut.		
Sprawdzający: mgr inż. Jacek Grzegorzek up. nr: SLK/4696/PWOE/13	Podpis:	Inwestor: Miejskie Przedsiębiorstwo Wodociągów i Kanalizacji Sp. z o.o. ul. Bracka 66, 34-300 Żywiec		
Opracował: mgr inż. Natalia Byrdy mgr inż. Paweł Mazurek	Podpis:	Data: XI.2023	Skala: 1:100	Nr rys.: 4