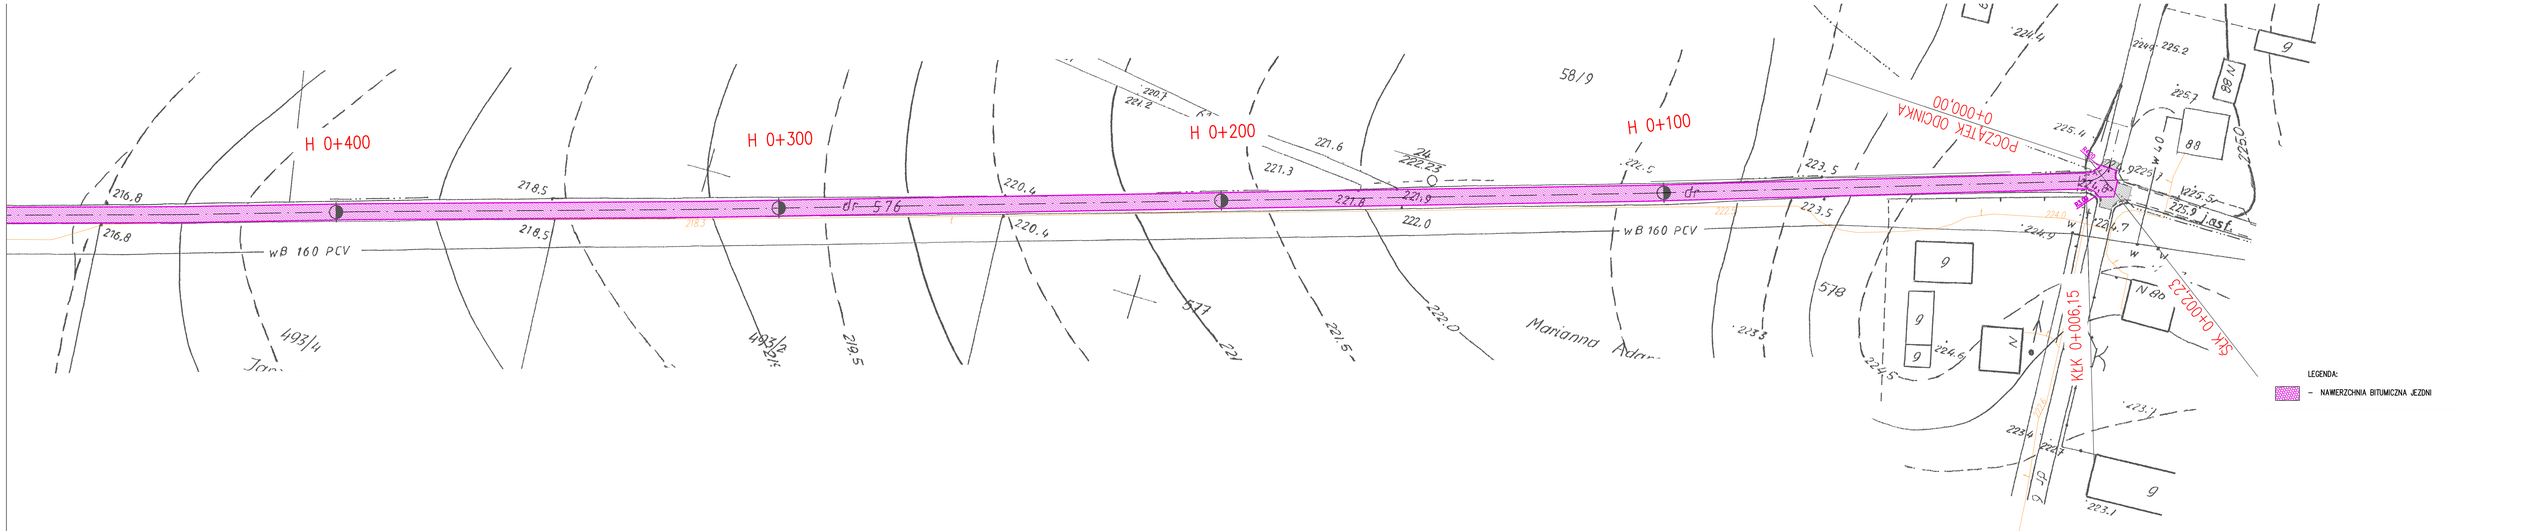

Inwestor: ZARZĄD DRÓG POWIATOWYCH W SANDOMIERZU z/s w SAMBORCU		Nazwa opracowania: REMONT DROGI POWIATOWEJ NR 1581T SOBÓTKA – WILCZYCE W M. WILCZYCE OD KM 0+000 DO KM 0+750	
Projektował: WOJCIECH BASTA	Tytuł rysunku: ZAGOSPODAROWANIE TERENU	Skala: 1:500	Arkusz nr: 2