


PRZEKROJE KONSTRUKCYJNE

na prostych

skala 1:50

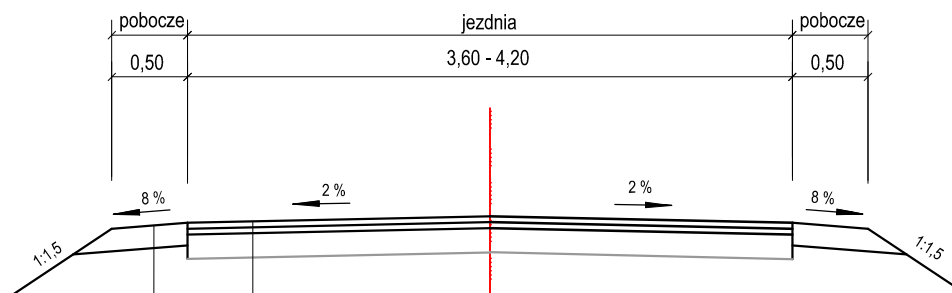

PROJEKTOWANA KONSTRUKCJA JEZDNI

Warstwa ścieralna	-gr.4cm
Warstwa profilująca	-śr. 100kg/m2
Istniejąca konstrukcja jezdni	


POBOCZE

Podwójne powierzchniowe utwardzenie	
Warstwa kruszywa	-gr.15cm

PRZEKRÓJ KONSTRUKCYJNY

na mijance

skala 1:50

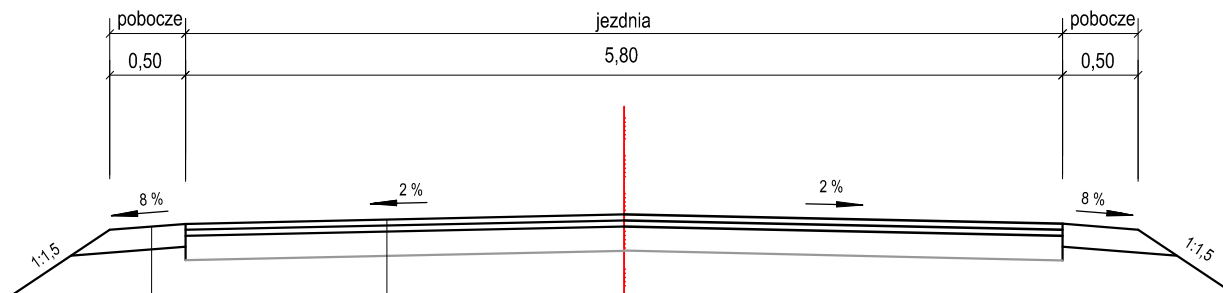

PROJEKTOWANA KONSTRUKCJA JEZDNI

Warstwa ścieralna	-gr.4cm
Warstwa profilująca	-śr. 100kg/m2
Istniejąca konstrukcja jezdni	

POBOCZE

Podwójne powierzchniowe utwardzenie	
Warstwa kruszywa	-gr.15cm

Inwestor:
ZARZĄD DRÓG POWIATOWYCH
W SANDOMIERZU z/s w SAMBORCU

Nazwa opracowania:
REMONT DROGI POWIATOWEJ NR 1581T SOBÓTKA - WILCZYCE W M.
WILCZYCE OD KM 0+000 DO KM 0+750

Projektował:
WOJCIECH BASTA

Tytuł rysunku:
PRZEKRÓJ KONSTRUKCYJNY

Skala:
1:50

Arkusz nr:

3