MAPA DO CELÓW PROJEKTOWYCH
SKALA 1:500

GK.6640756.2024
Wieś (Obręb): 0004 Orawka
Gmina: Jedlenwid): 12(1)05_2 Jabłonka)
układ wsp.płaskich '2000'
układ wysokości EVRF 2007
KM.7.1.5.9.2.3.2.1
KM.7.1.5.9.2.3.2.3
KM.7.1.5.9.2.3.2.4

- linie rozgraniczające tereny o ustalonym w planie przeznaczeniu i zasadach zagospodarowania
- nieprzekraczalna linia zabudowy
- stanowiska archeologiczne
- granice zdrenowanych gruntów rolnych

Granice działek zostały wtrasowane na podstawie mapy ewidencyjnej i nie ustalone prakturalnie
W granicach oktualizowanej i mapy brak jest odczytań nieruchomości służebności gruntowych
W granicach opracowania obszaru brak jest projektowanych urządzeń uzgodnionych w ZUDP
Nie wytucza się istnienia w terenie innych nie wytuczonych na niniejszej mapie urządzeń podziemnych, które nie były zgłoszone do inwentaryzacji
Mapa nie może służyć do celów rozgraniczeniowych
Mapa może służyć do projektowania budynków usytuowanych w odległości większej niż 4m od granicy działek sąsiednich oraz w odległości większej niż 2,5m od granicy działek sąsiednich dla innych obiektów budowlanych

Na podstawie art.29 ustawy z dnia 17 maja 1989r. Prawo geodezyjne i kartograficzne (tekst jednolity Dz.U. z 2020r. poz. 1990 z późniejszymi zmianami) oświadczam, że dokładny zakres przedmiotu pracy geodezyjnych i kartograficznych pod numerem GEK.6743.1.493.2024 wykonany w terenie w dniach 10.07.2024 - 10.07.2024 został przyjęty do państwowego zasobu geodezyjnego i kartograficznego.
Wyniki realizacji zostały zgłoszone pod numerem PZGiK.2024.4589
protokół weryfikacji z dnia 09.07.2024
wyniki tej weryfikacji są pozytywne
Usługi Geodezyjne mgr Tomasz Kidoń
Tomasz Kidoń
GEODETA UPRAWNIONY nr 22294
(data, podpis i pieczęć osoby sporządzającej dokument)
Jestem świadomy odpowiedzialności karnej za złożenie fałszywego oświadczenia

Tomasz Kidoń
GEODETA UPRAWNIONY
22294

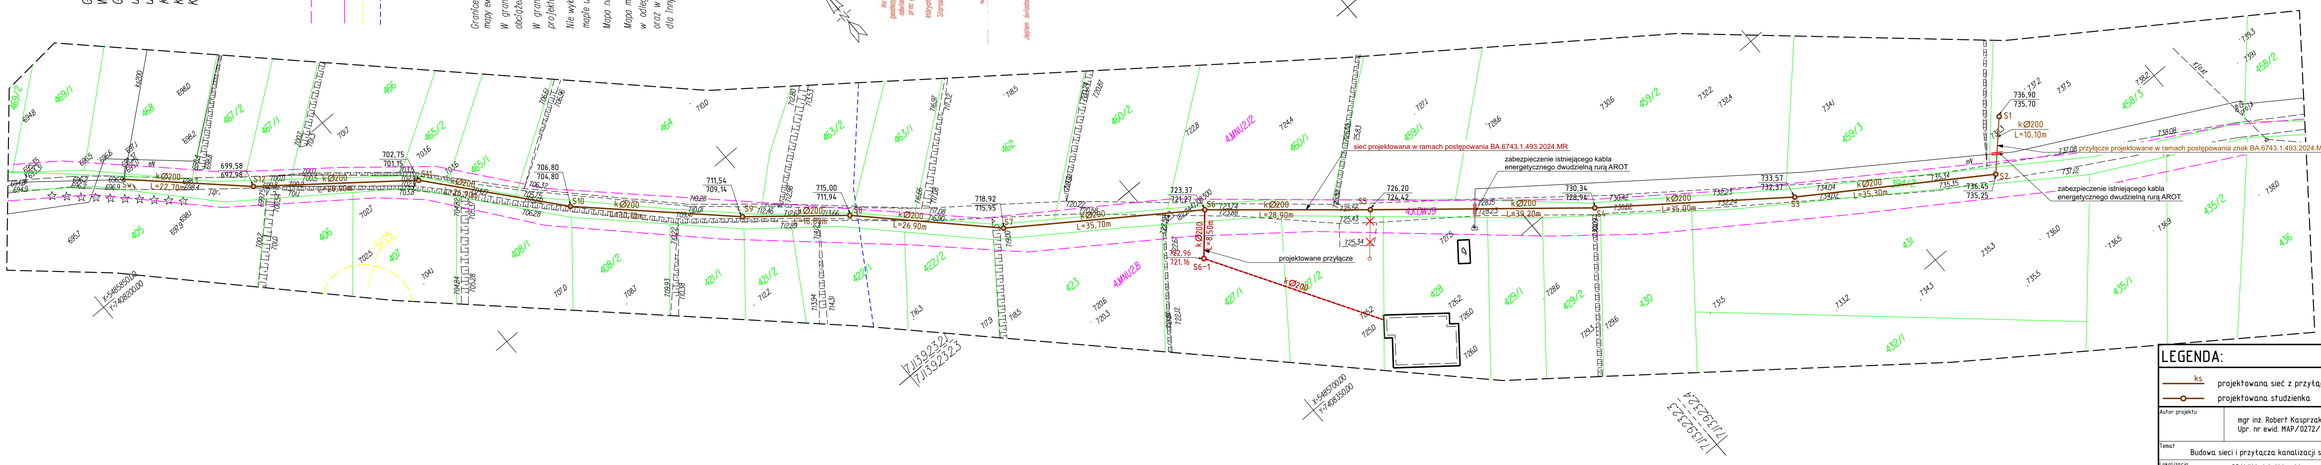

LEGENDA:

- ks — projektowana sieć z przyłączem
- projektowana studzienka

Autor projektu	mgr inż. Robert Kasprzak Upr. nr ewid. MAP/0272/PWBS/17	Podpis
Temat	Budowa sieci i przyłącza kanalizacji sanitarnej	Data: LIPIEC 2024
Lokalizacja	ORAWKA działki ewid. nr 394/2, 527/1, 458/3	Skala: 1:500
Tytuł rysunku	Projekt zagospodarowania terenu	