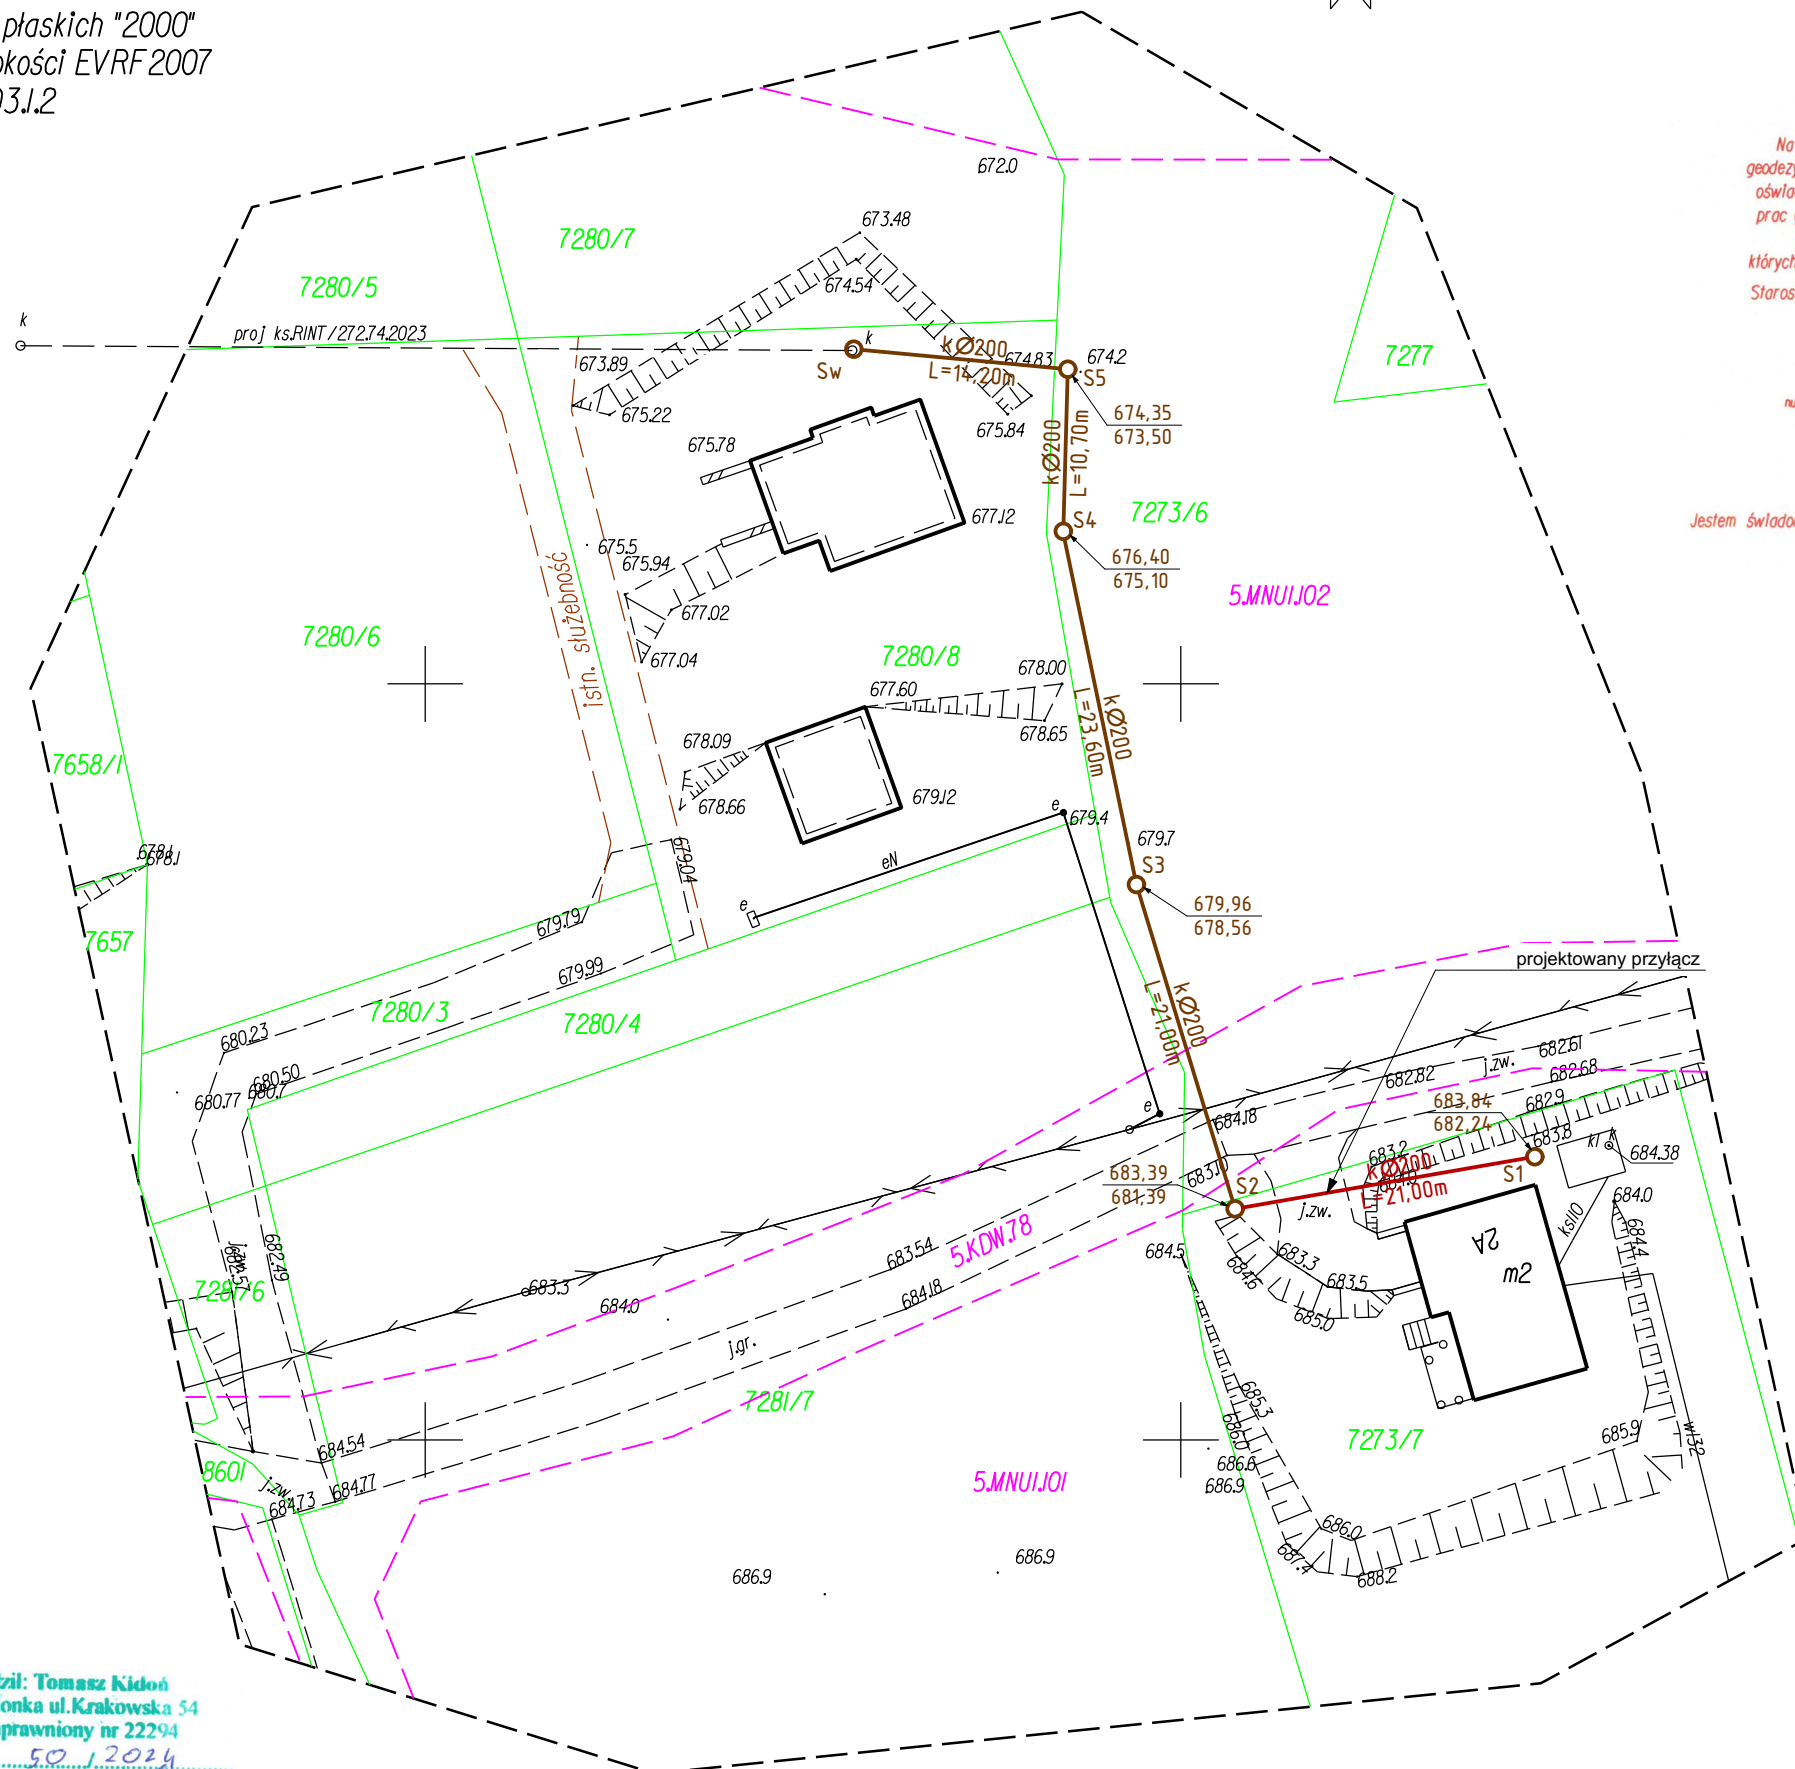


Na podstawie art.212 ustawy z dnia 17 maja 1989r.: Prawo  
geodezyjne i kartograficzne (Dz.U. 2020r., poz.276, 2874, 782 i 1086)  
oświadczam, że niniejszy dokument został opracowany w wyniku  
prac geodezyjnych i kartograficznych zgłoszonych pod numerem  
GK.6640759.2024  
których rezultaty zawiera operat techniczny pozytywnie zweryfikowany.  
Starosta Nowatarski, ul.Bolesława Wyszyńskiego 14, 34-400 Nowy Targ  
Organ Służby Geodezyjnej i Kartograficznej, który otrzymał zgłoszenie  
PJ21I.2024.4494  
Identyfikator ewidencyjny materiału zasobu - operatu technicznego  
protokołu weryfikacji z dnia: 01.07.2024  
numer oraz data sporządzenia dokumentu zawierającego wynik pozytywny weryfikacji  
Usługi Geodezyjne Tomasz Kidoń  
wykonawca prac geodezyjnych  
Tomasz Kidoń nr upr. 22294  
Imię, nazwisko, nr uprawnień zawodowych kierownika prac geodezyjnych  
Jestem świadomy odpowiedzialności karnej za złożenie fałszywego oświadczenia

W granicach projektowanej inwestycji  
naniesiono obciążenia służebnościami gruntowymi


$$\begin{array}{r} X=5489900.00 \\ Y=7407900.00 \end{array}$$

ks projektowana sieć z przytączem  
projektowana studzienka

|   |  |  |  |                       |
|---|--|--|--|-----------------------|
| Autor projektu  |  | mgr inż. Robert Kasprzak<br>Upr. nr ewid. MAP/0272/PWBS/17 |  | Podpis                |
| Temat<br>Budowa sieci i przyłącza kanalizacji sanitarnej          |  |  |  | Data<br>LPIEC<br>2024 |
| Lokalizacja<br>PODWILK działki ewid. nr<br>7280/8, 7273/6, 7273/7 |  |  |  | Skala<br>1:500        |
| Tytuł rysunku<br>Projekt zagospodarowania terenu                  |  |  |  |                       |