



Układ sieci	Sieć TN
Napięcie znamionowe	
Moc zainstalowana	
IK1 Maks.	
IK3 Maks.	

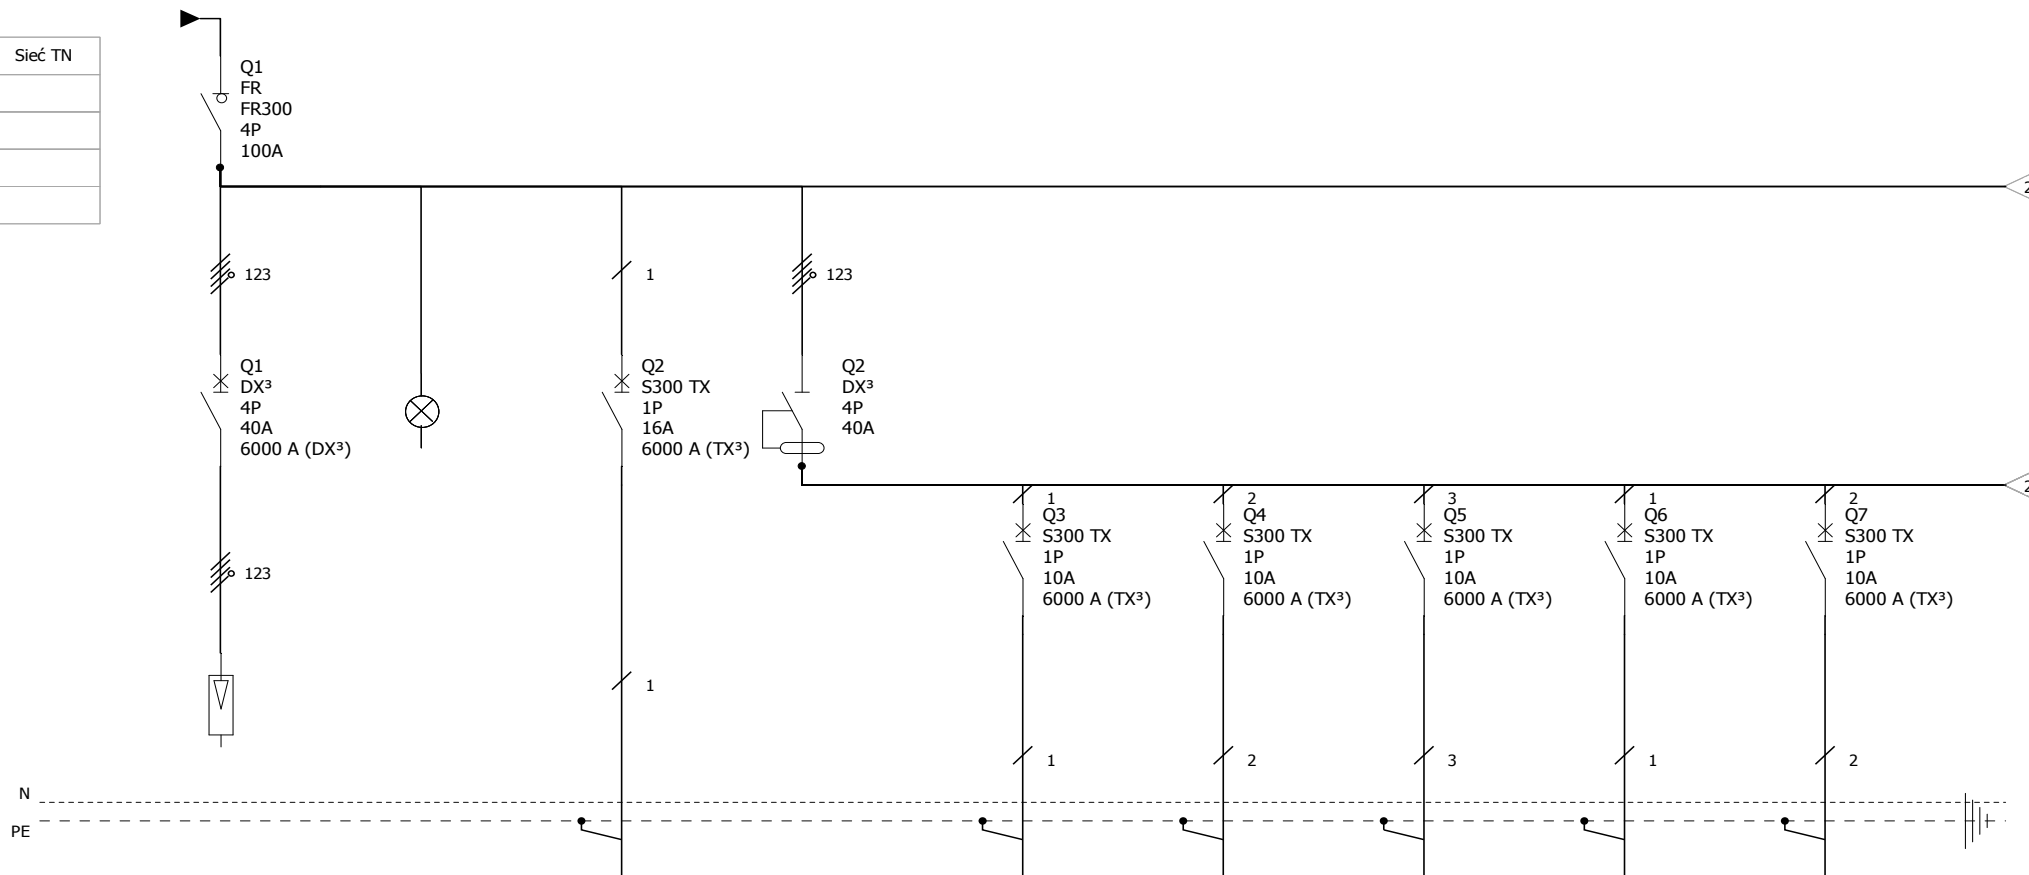


Piktogram									
Oznaczenie urządzenia	F1	H1	Q2	Q2	Q3	Q4	Q5	Q6	Q7
Oznaczenie zacisku									
Opis	Wyłącznik główny + ochronniki przepięciowe		zasilanie OSO	wyłącznik różnicowoprądowy	obwód oświetlenia	obwód oświetlenia	obwód oświetlenia	obwód oświetlenia	obwód oświetlenia
Moc									
Długość kabla									
Przekrój przewodu									

KOŚCIERNICA
TP

Nr. projektu:		C		F	
Nr. rysunku:		B		E	
		A		D	
Data:		Autor:		Nr. akusza:	1 / 3

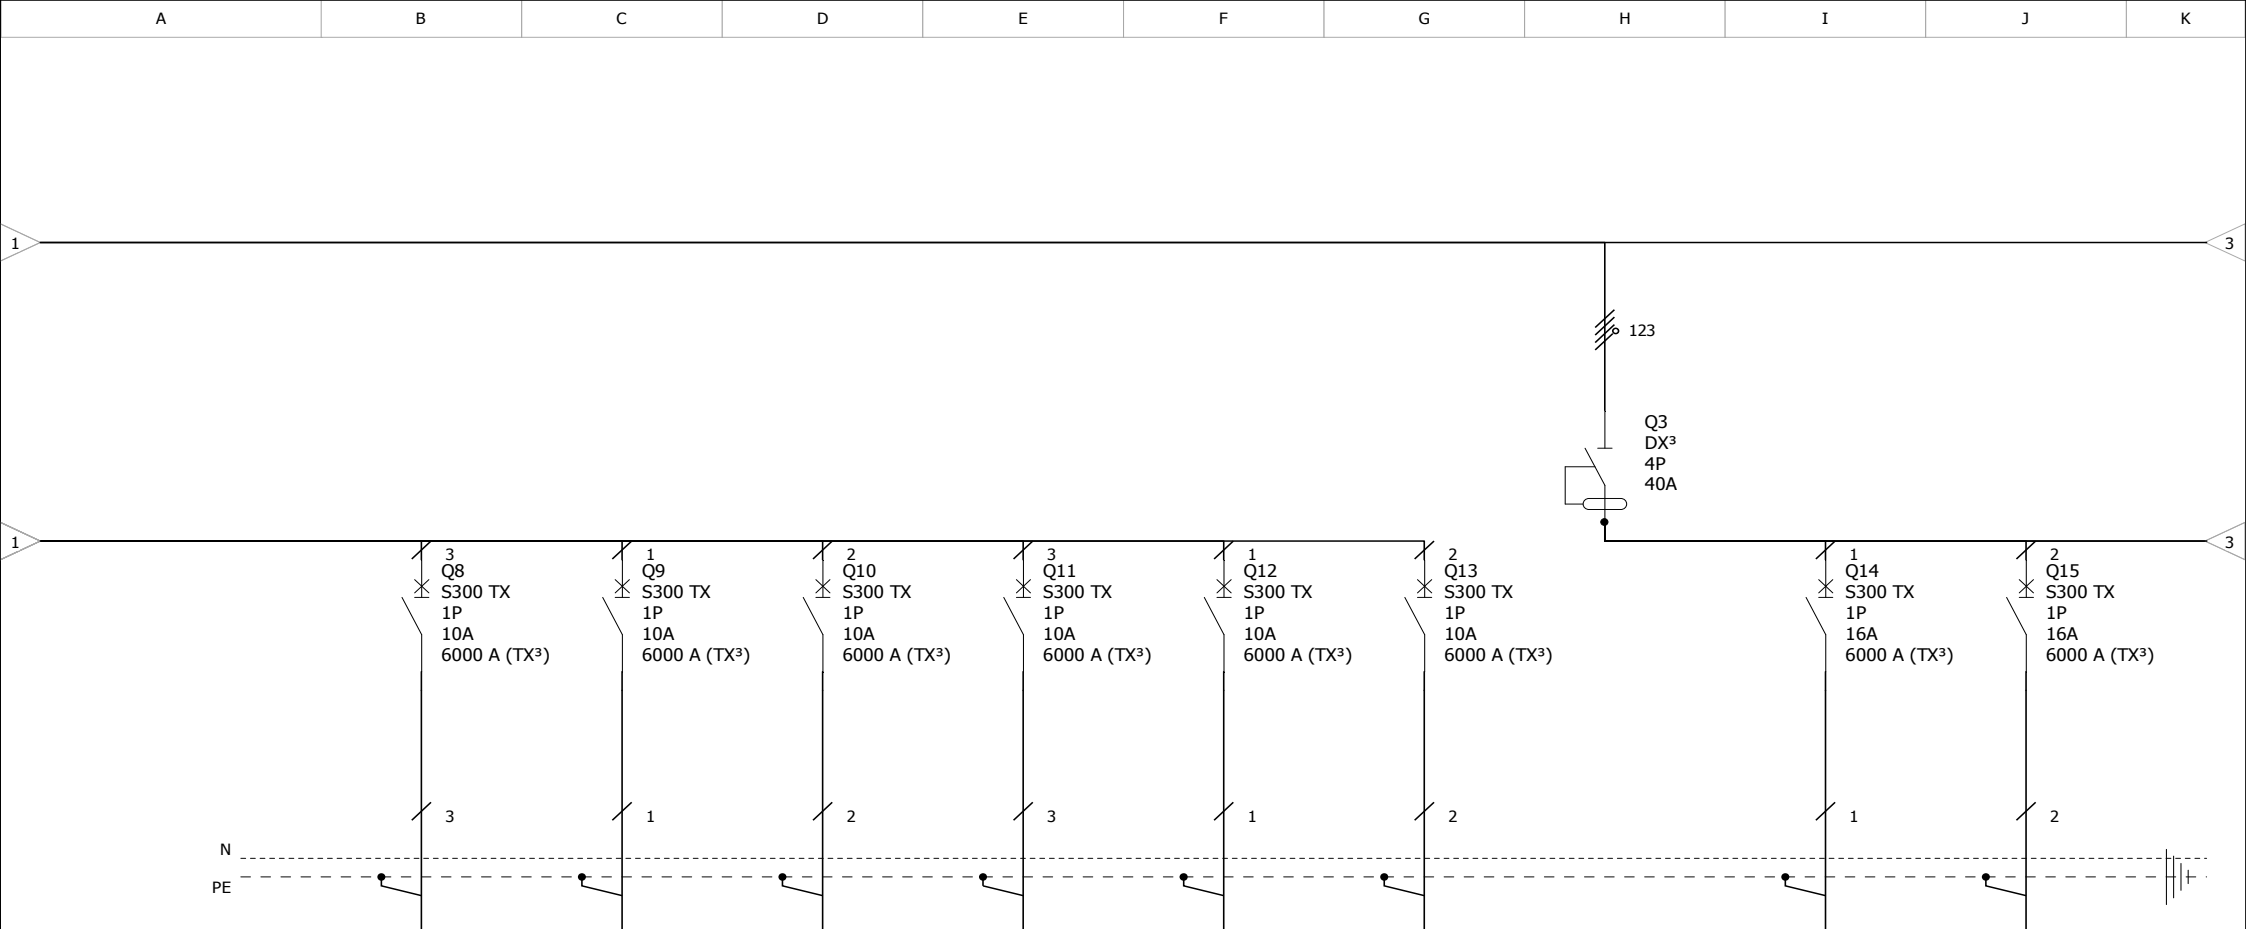

Piktogram									
Oznaczenie urządzenia	Q8	Q9	Q10	Q11	Q12	Q13	Q3	Q14	Q15
Oznaczenie zacisku									
Opis	obwód oświetlenia	obwód oświetlenia	obwód oświetlenia	obwód oświetlenia	obwód oświetlenia	obwód oświetlenia	wyłącznik różnicowoprądowy	obwód gniazd	obwód gniazd
Moc									
Długość kabla									
Przekrój przewodu									

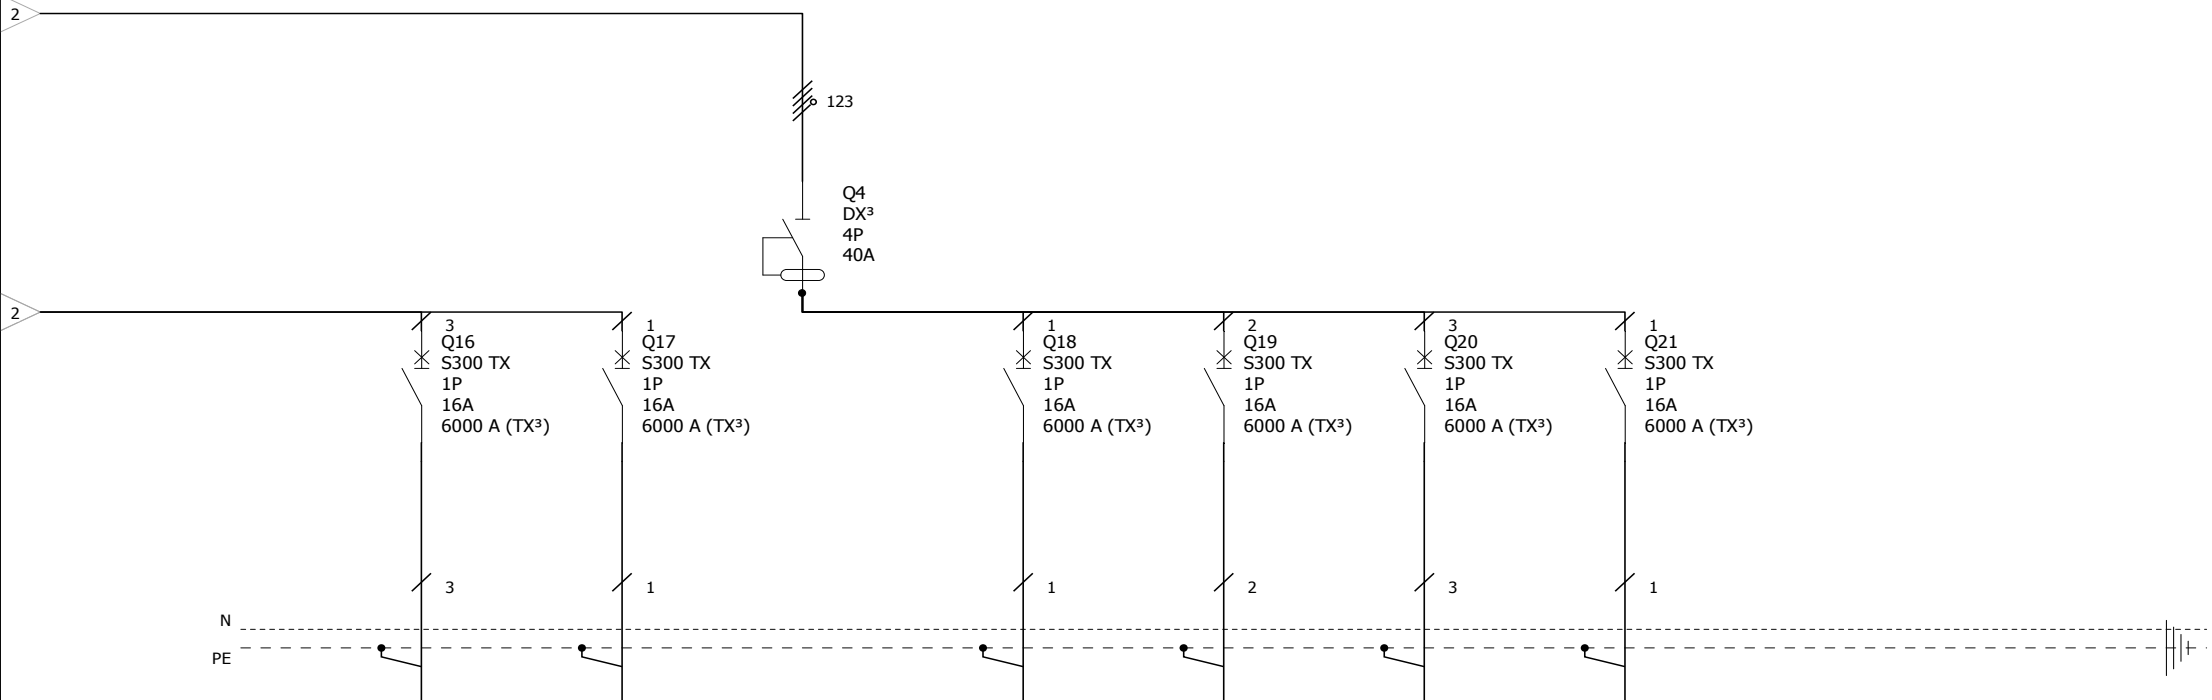

Piktogram									
Oznaczenie urządzenia	Q16	Q17	Q4	Q18	Q19	Q20	Q21		
Oznaczenie zacisku									
Opis	obwód gniazd	obwód gniazd	wyłącznik różnicowoprądowy	obwód gniazd	obwód gniazd	obwód gniazd	obwód gniazd		
Moc									
Długość kabla									
Przekrój przewodu									