


**SUFITY PODWIESZANE:
OSTATECZNE ROZMIESZCZENIE OŚWIETLENIA UWARUNKOWANE SUFITEM KASETONOWYM.
DO USTALENIA Z WYKONAWCĄ**

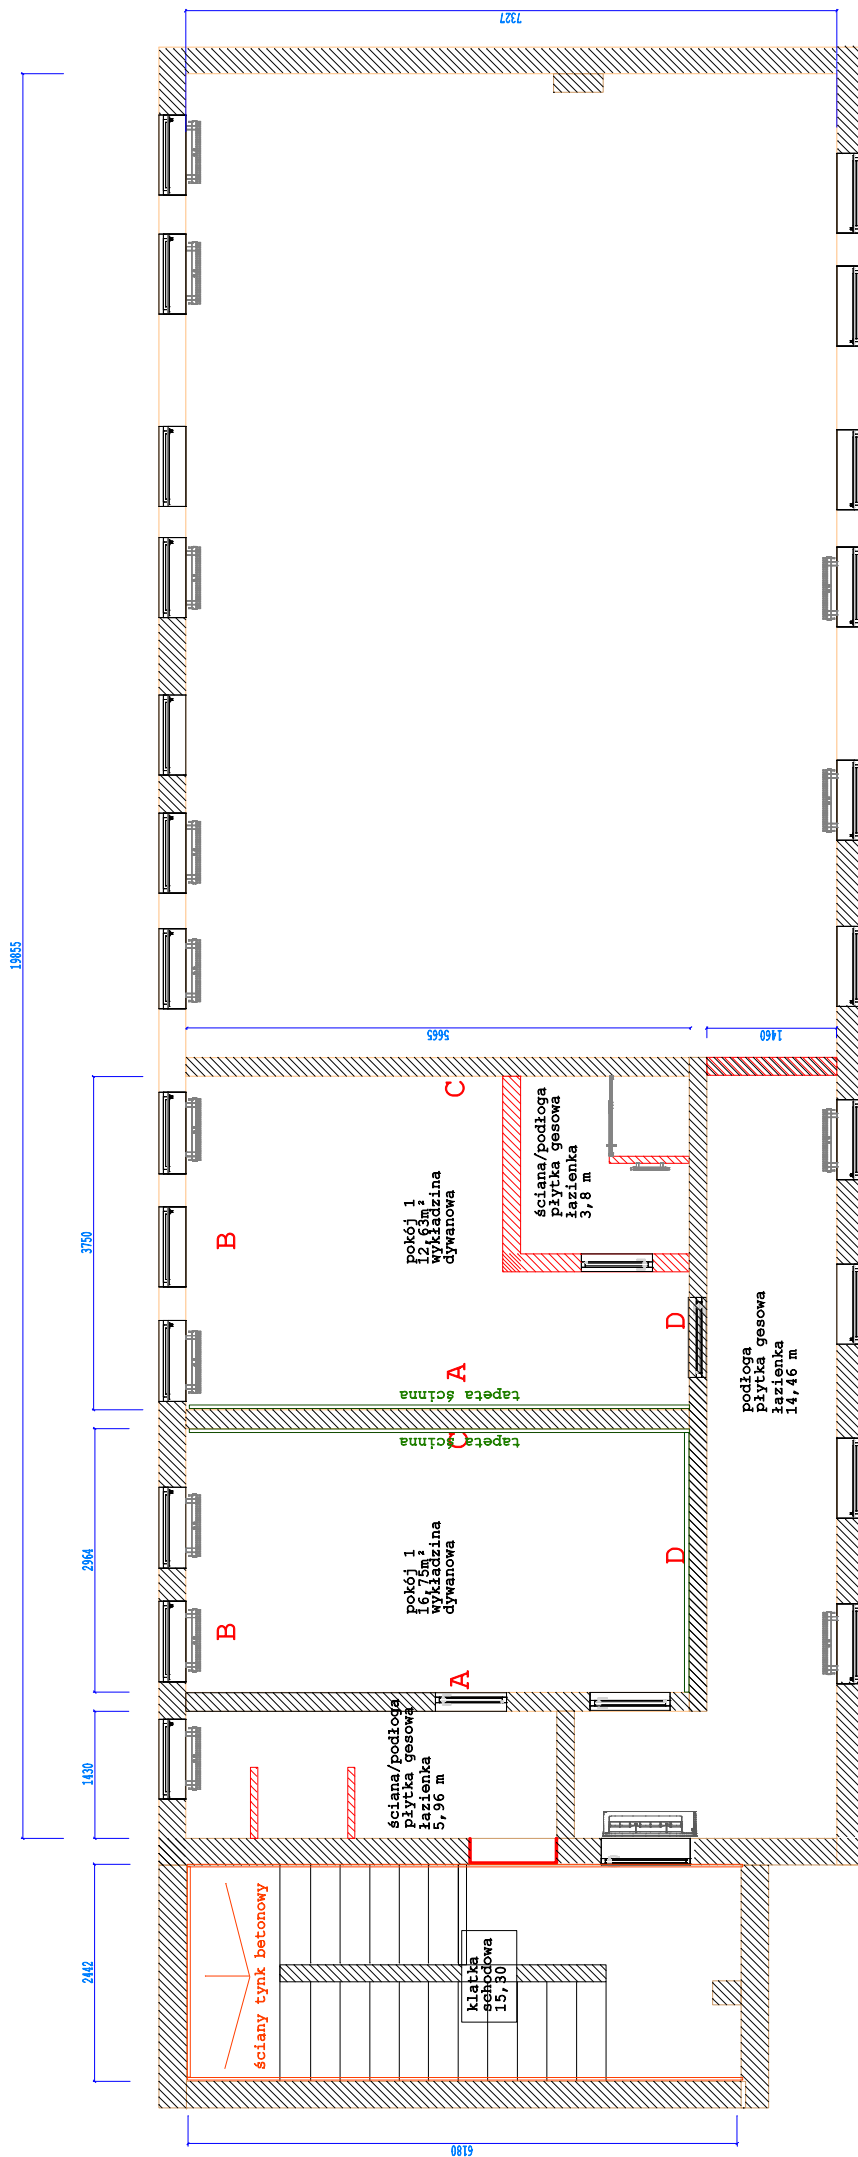

Wysokość pomieszczeń na gotowo 2 600 mm

A B C D oznaczenia do rozwinięcia ścian (rysunki)

rozmeszczenie tapety ściennej

rozmeszczenie tynku ozdobnego betonowego

DESIRE DESIGN Małgorzata Kobińska architekt wnętrz	INWESTOR KOMENDA WOJEWÓDZKIEJ PAŃSTWOWEJ STRAŻY POŻARNEJ W OPOLU	DOKUMENT Rzut ścian, podłogi - materiały wykończeniowe Budynek C I piętro	DATA 27.09.2022	PODPIS INWESTORA
--	---	---	--------------------	------------------