


PRZEKRÓJ B-B - inwentaryzacja

dz. nr 197

dz. nr 131

dz. nr 132/3

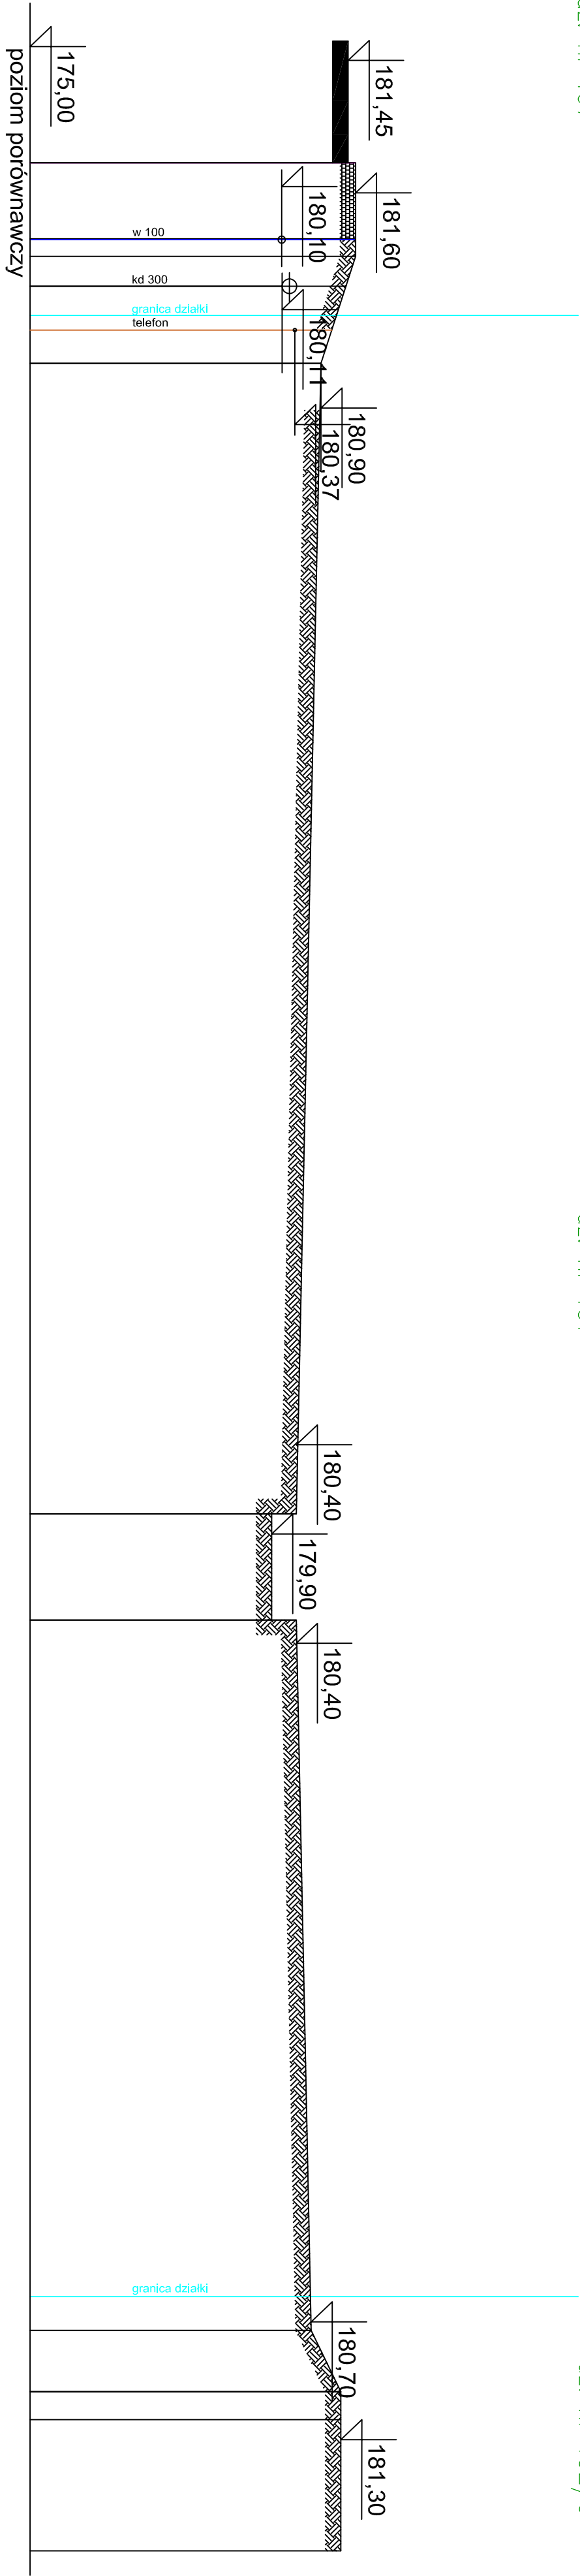

Investor	GINIA BYCZYNA ul. Rynek 1 46-220 Byczyna	Adres Inwestycji dz. nr 128, 129, 130, 131 gm. Byczyna
Tytuł rys.	PRZEKRÓJ B-B - INWENTARYZACJA	
Nazwa projektu	BUDOWA POLDERU W JAŚKOWICACH	
Autor projektu	mgr inż. Michał Siatkowski upr. LOD/0702/POOS/07	Profil
Skala	1:100	Nr rys. 3 Data 11.2022 r.