


MAPA ZASADNICZA SKALA 1:500

Układ odniesienia: PL-ETRF89, układ wsp. płaskich: PL-2000 strefa 6 (18°), układ wys.: PL-EVRF2007-NH

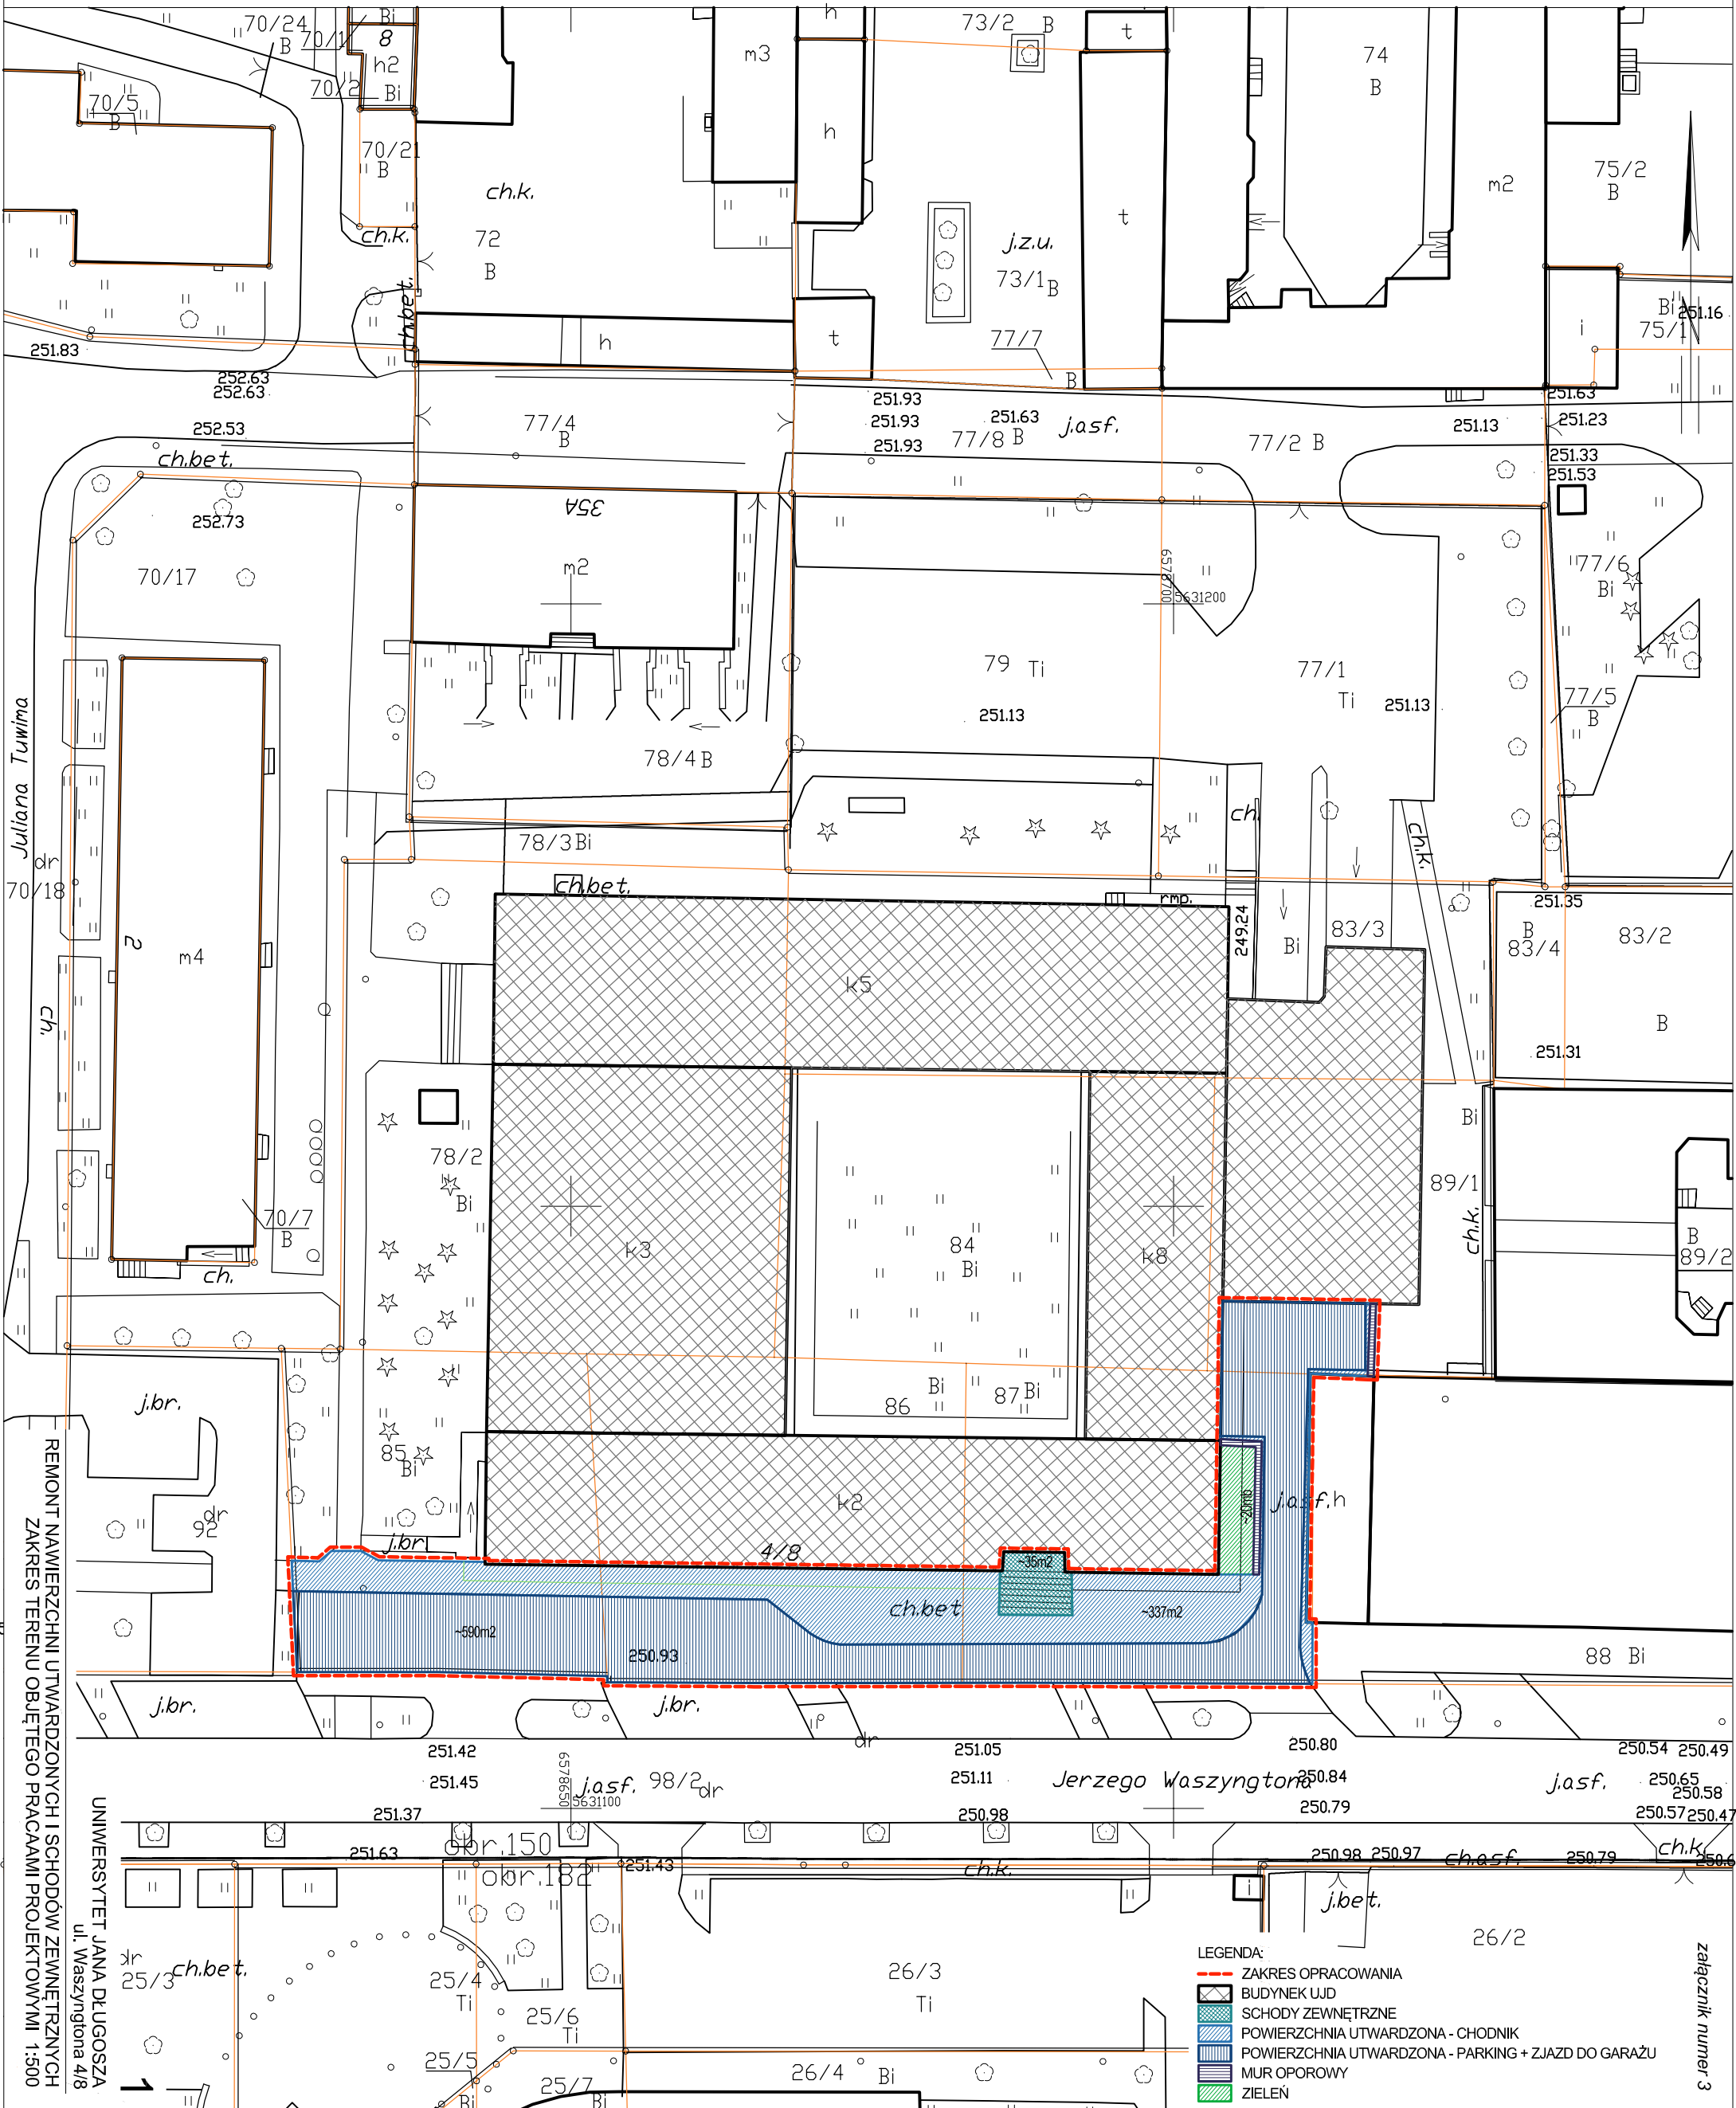

Juliana Tuwima
REMONT NAWIERZCHNI UTWARDZONYCH I SCHODÓW ZEWNĘTRZNYCH
ZAKRES TERENU OBJĘTEGO PRACAMI PROJEKTOWYMI 1:500

UNIWERSYTET JANA DŁUGOSZA
ul. Waszyngtona 4/8

LEGENDA:

- ZAKRES OPRACOWANIA
- BUDYNEK UJD
- SCHODY ZEWNĘTRZNE
- POWIERZCHNIA UTWARDZONA - CHODNIK
- POWIERZCHNIA UTWARDZONA - PARKING + ZJAZD DO GARAŻU
- MUR OPOROWY
- ZIELEŃ

załącznik numer 3