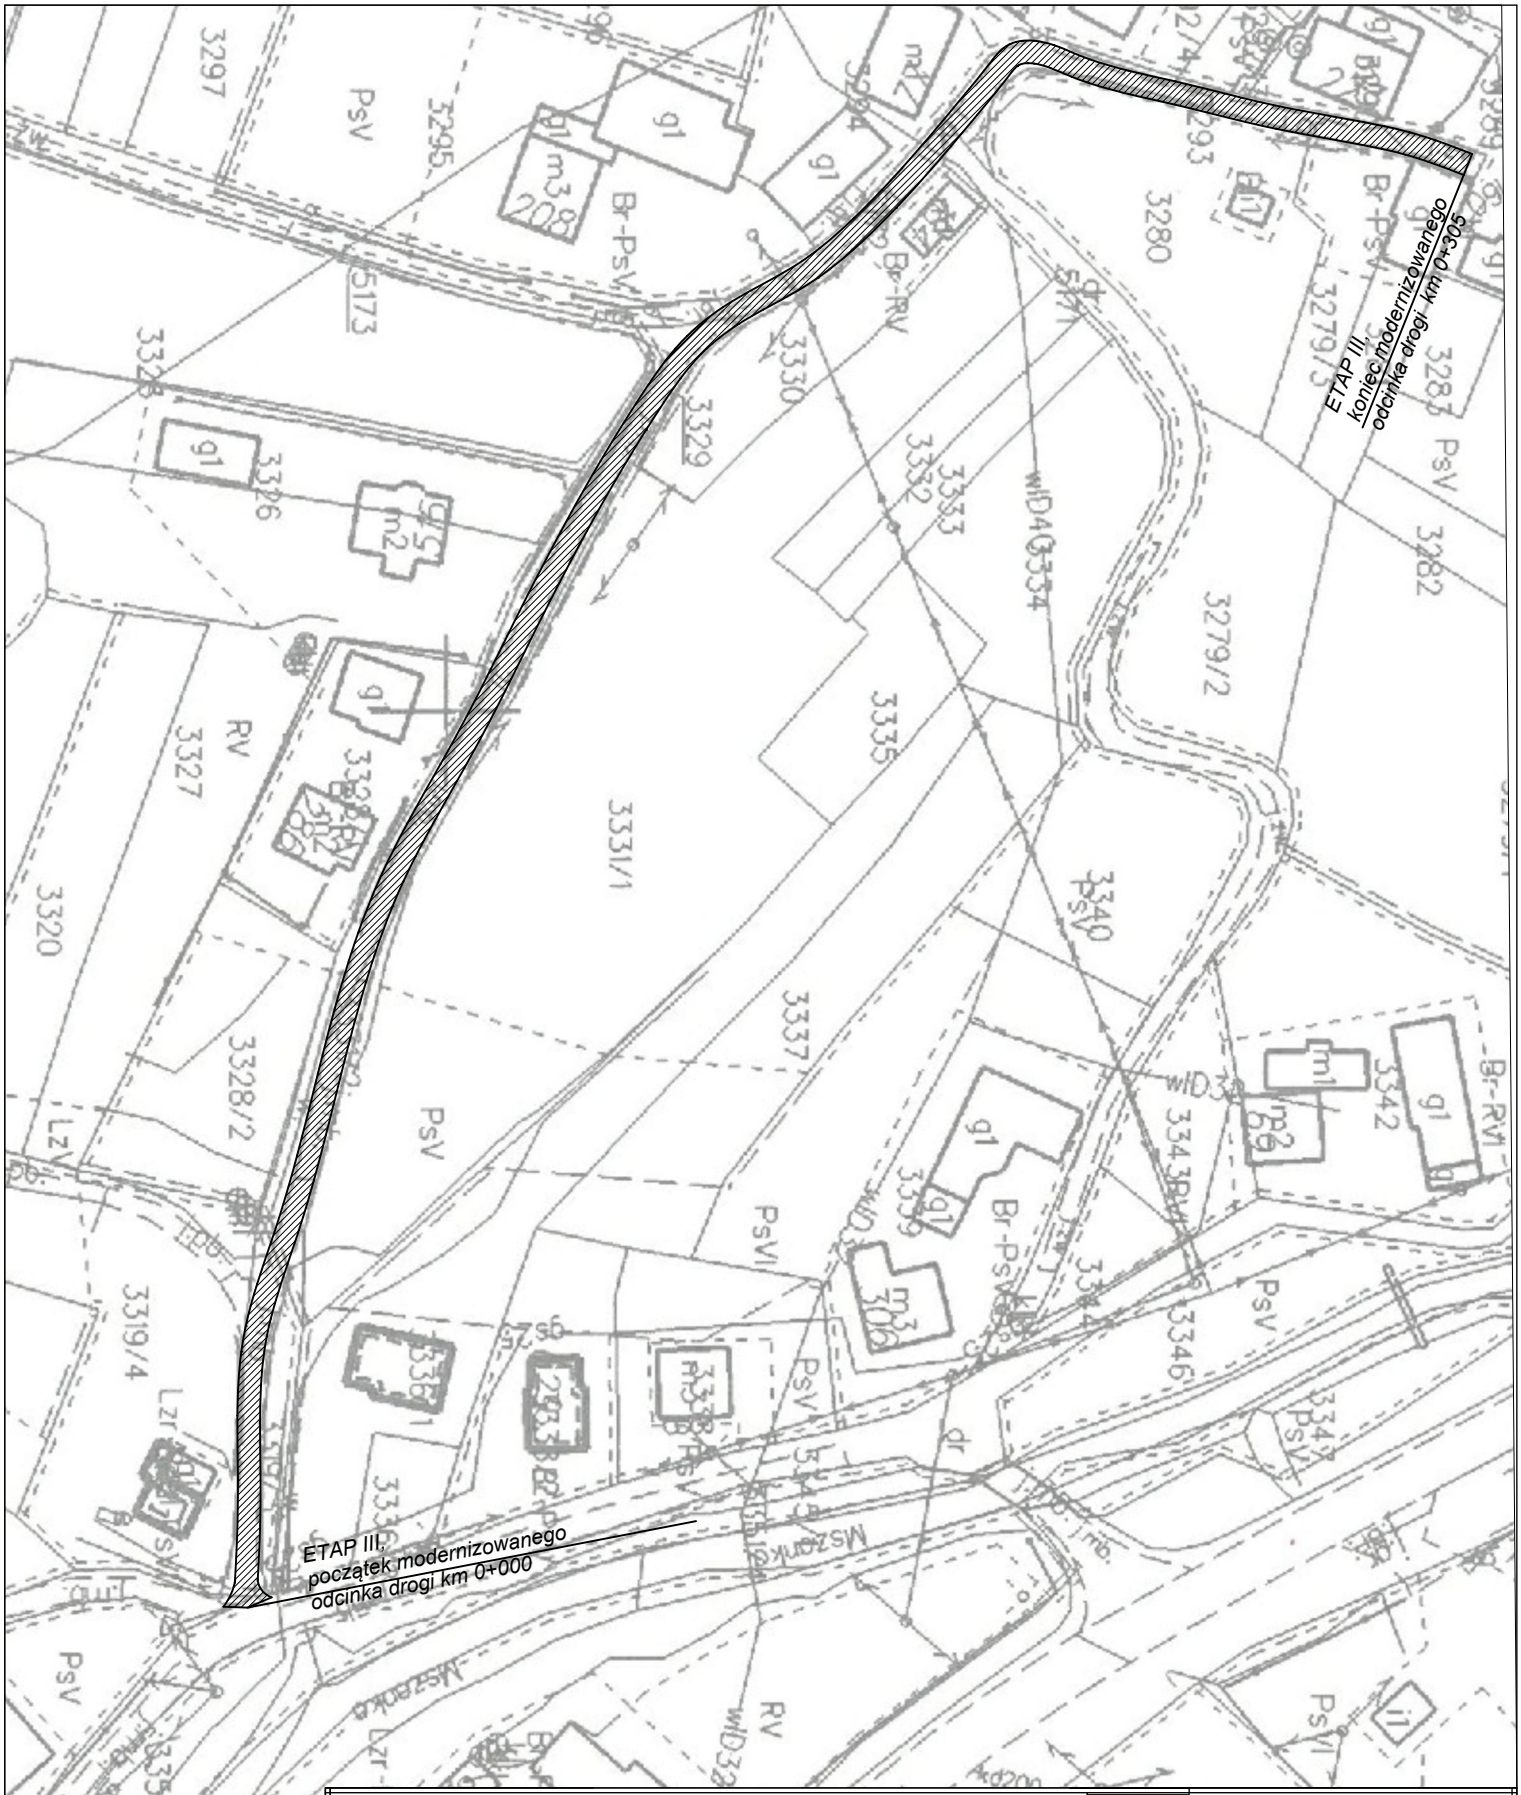

Inwestor *GMINA MSZANA DOLNA* *ul. Spadochroniarzy 6, 34-730 Mszana Dolna*			Data *15.04.2024*
Zamierzenie budowlane *Modernizacja drogi do osiedla Cholewy w miejscowosci Lubomierz - ETAP III*			Branża *DROGOWA*
Tytuł rysunku *Plan sytuacyjny*		Skala	*1:1000*
Sporządził *mgr inż. Grzegorz Gurgul*	nr uprawnień *MAP/0331/PBD/23*	Nr rysunku	*1*