



PRZEKRÓJ TYPOWY - ETAP I, ocinek II

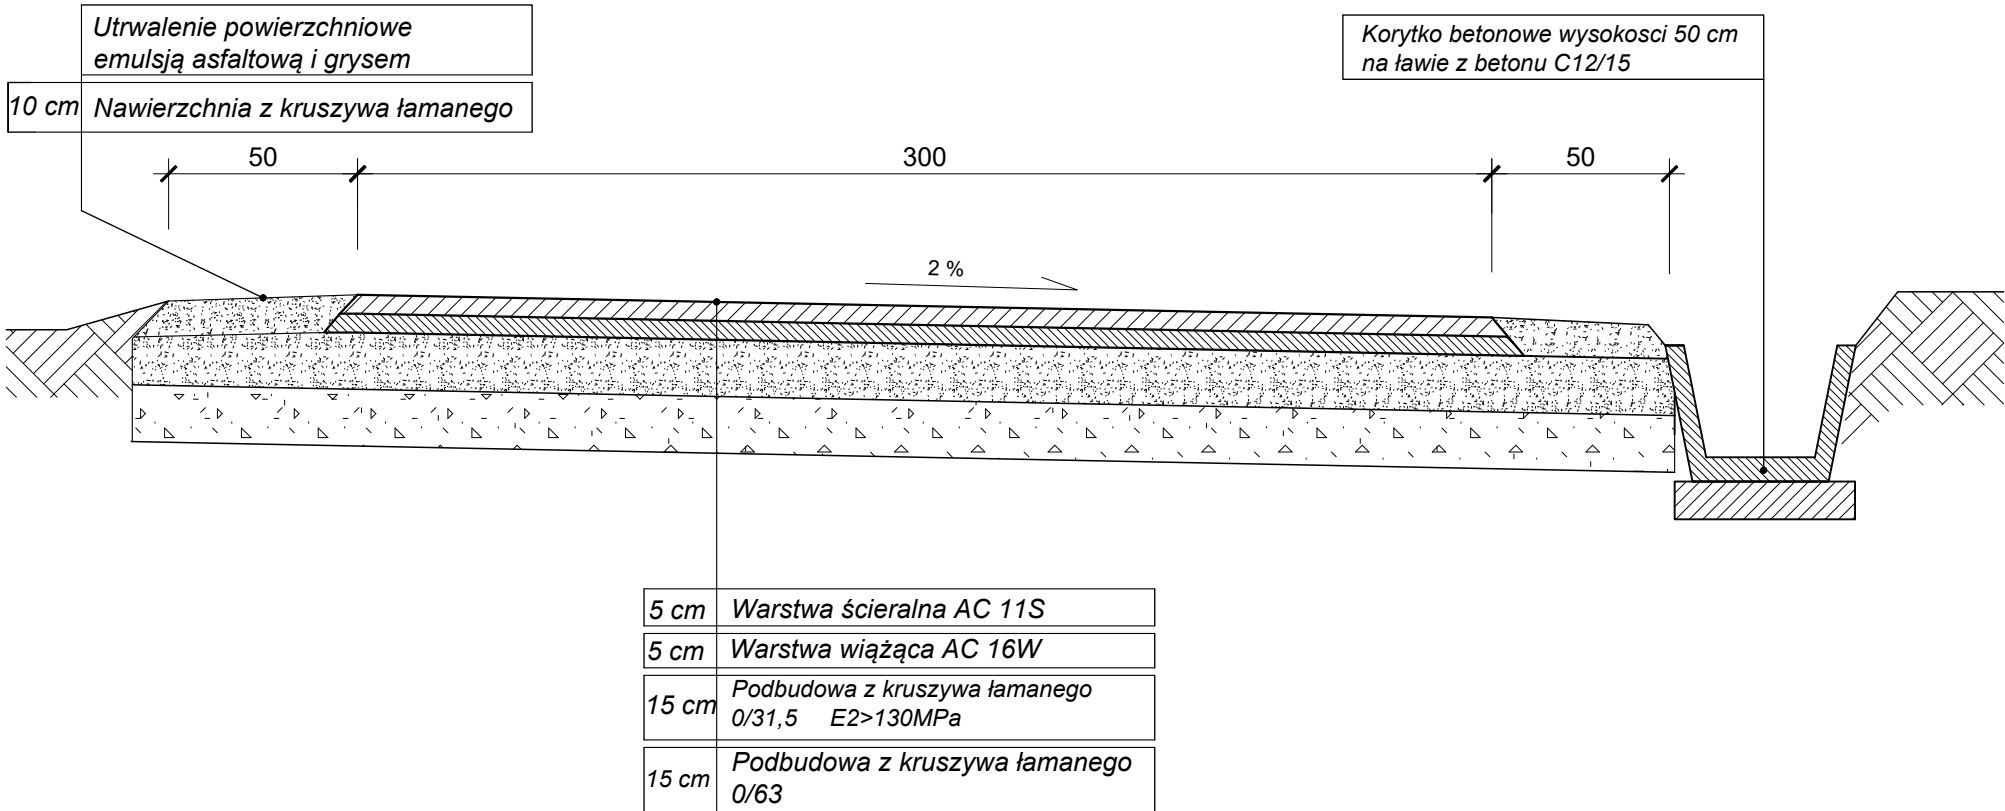

Inwestor			Data
GMINA MSZANA DOLNA ul. Spadochroniarzy 6, 34-730 Mszana Dolna			15.04.2024
Zamierzenie budowlane Modernizacja drogi do osiedla Cholewy w miejscowosci Lubomierz - ETAP I			Branża DROGOWA
Tytuł rysunku Przekrój typowy		Skala	1:20
Sporządził mgr inż. Grzegorz Gurgul	nr uprawnień MAP/0331/PBD/23	Nr rysunku	3