




Starostwo Powiatowe
ul. Kiłińskiego 1
47-303 Krapkowice

INSTALLATION PLACE

DRAWN BY	DATE	DRAWING NAME
MB	23.05.2012	
GMV SWEDEN ORDER NR.	SCALE	
Z 120228 DZB	1:20	
OBJECT NR.	SHEET	REV.
	3/3	

Dolna przesrta
bezpieczs
500x600x1000
zgdnie z EN 81-1, pkt 5.7.2

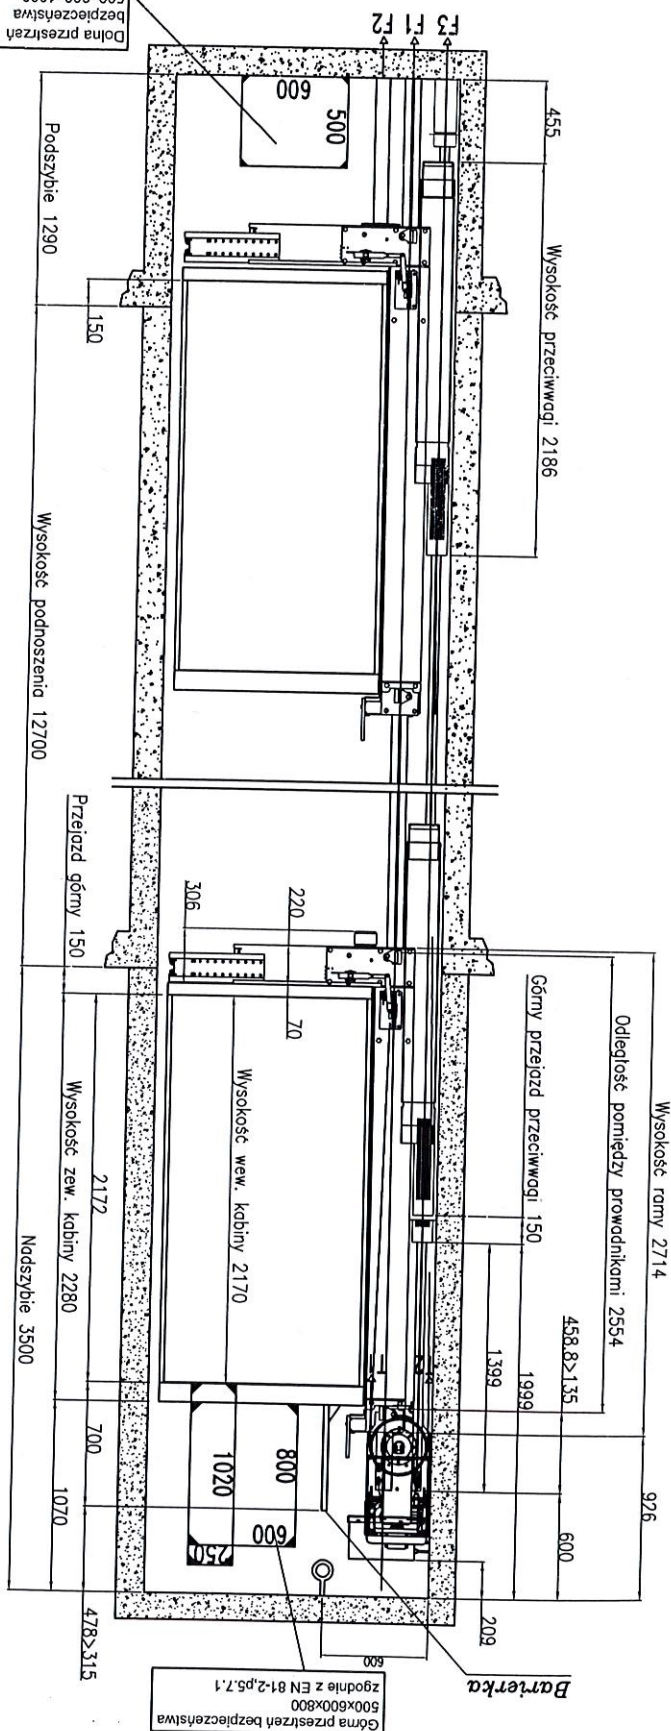

SZRB PRZEKROJ PIONOWY B-B
sk 1:20