Pik = 0+105,00
Skala 1:100/100

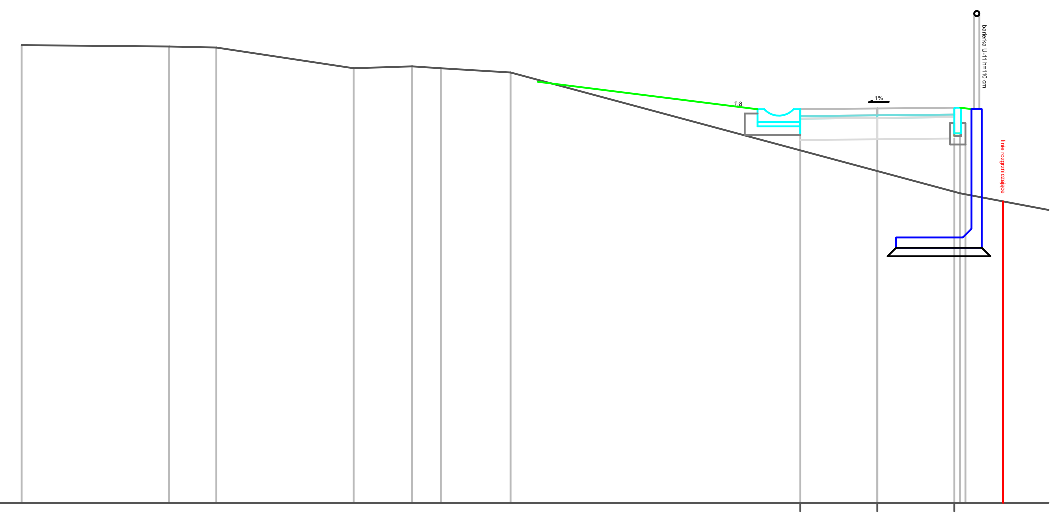

P.P. = 273,00

ODLEGŁOŚCI	RZĘDNE TEREN	RZĘDNE KONS.	RZĘDNE PROJ.
-10,00	278,35		
-8,28	278,33		
-7,72	278,32		
-6,12	278,08		
-5,44	278,10		
-5,10	278,08		
-4,29	278,03		
-0,90			
-0,85		277,24	277,60
0,00	276,88	277,25	277,61
0,85	276,62	277,26	277,62
0,90			
0,97			

Pik = 0+109,39
Skala 1:100/100

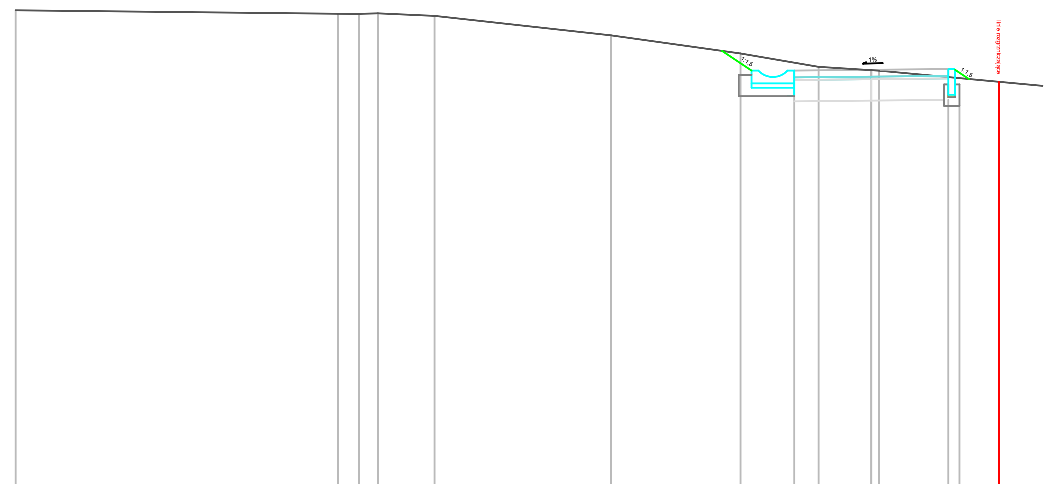

P.P. = 273,00

ODLEGŁOŚCI	RZĘDNE TEREN	RZĘDNE KONS.	RZĘDNE PROJ.
-10,00	278,57		
-6,23	278,52		
-5,99	278,52		
-5,77	278,53		
-5,10	278,50		
-3,04	278,27		
-1,53	278,06		
-0,90			
-0,85		277,50	277,86
-0,62	277,90		
0,00	277,87	277,51	277,87
0,09	277,86		
0,85		277,52	277,88
0,90			

Zamawiający:	GMINA JAWORZNO ul. Grunwaldzka 33, 43-600 Jaworzno				
Temat:	"Budowa chodnika wzdłuż DK79 w rejonie ul. Krakowskiej od nr 101 do nr 105 "				
Biuro projektowe	ROADPRO M.Grzegorz, M. Ksel Sp. J. 44-200 Rybnik, ul. Borki 40D				
Projektant	mgr inż. Michał Grzegorz	Nr upr.	SLK/8191/PBD/18	PODPIS:	
	mgr inż. Michał Ksel	Nr upr.	-	PODPIS:	
Data: 02.2024	PRZEDMIOT RYSUNKU: Przekroje poprzeczne	SKALA 1:50	BRANŻA: Drogowa	NR RYS.:	4.12