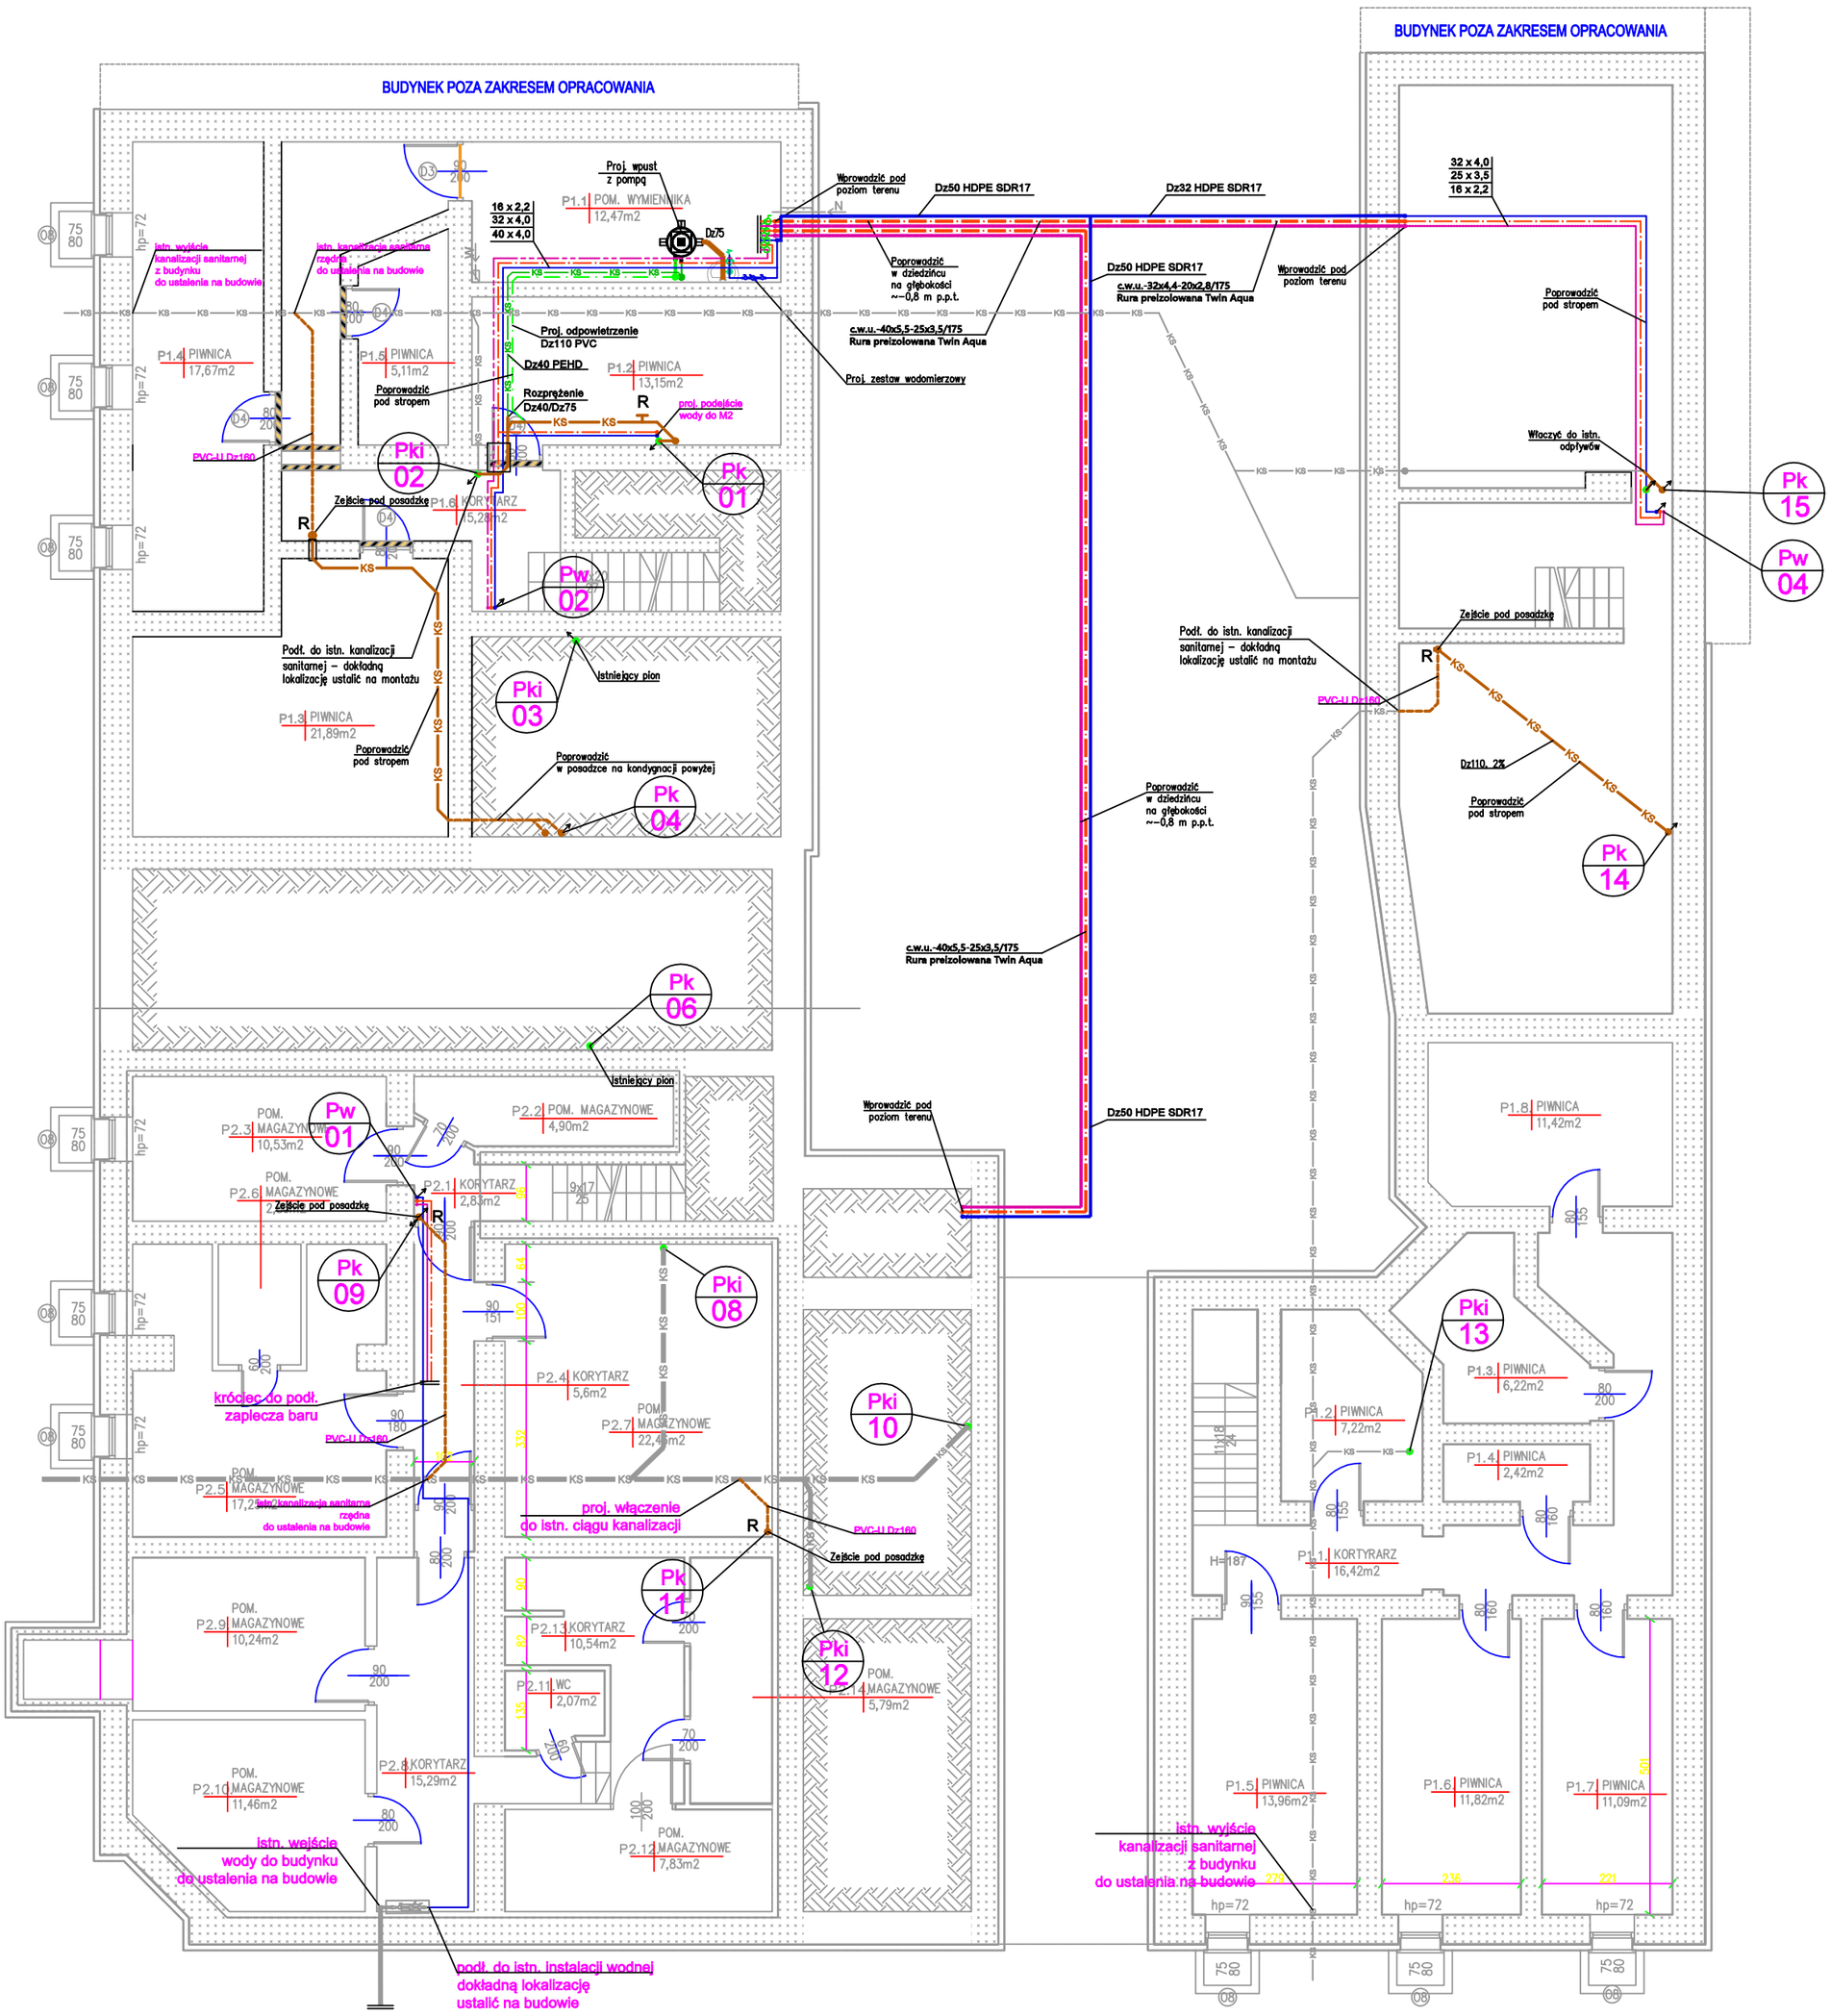


## LEGENDA:

| | |
|---|---|
| Pw1 | Proj. pion wody |
| Pk1 | Proj. pion kanalizacji saniatarnej |
| R | Proj. rewizja na pionie/ odpływie kanalizacji |
| | Proj. pion kan. san. |
| | Istn. pion kan. san. |
| KS | Proj. instalacja kan. san. grawitacyjna |
| KS | Proj. instalacja kan. san. ciśnieniowa |
| | Proj. instalacja kan. san. odpowietrzenie |
| KS | Istn. instalacja kan. san. pod posadzką |
| | Proj. instalacja kan. san. pod posadzką |
| | Proj. instalacja zimnej wody |
| | Proj. instalacja ciepłej wody |
| | Proj. instalacja cyrkulacyjna |

## UWAGA:

1. Dokładną lokalizację właczenia urządzen sanitarnych ustalić na montażu
2. Dokładna lokalizacja przyborów i urządzeń sanitarnych wg. proj. architektonicznego
3. Wszystkie zainstalowane urządzenia i materiały muszą posiadać odpowiednie atesty i dopuszczenia
4. Na rysunku opisano:
   – średnicę zewnętrzna dla rur PVC-HT (Dz) – kan.san. grawitacyjna
5. Przewody wod-kan prowadzone będą:
   – natynkowo na ścianie,
   – w bruzdach ściennych,
   – pod stropem.

PRACOWNIA PROJEKTOWA
k-art
ARCHITEKT
PIOTR LUDWIG
UL. DASZYŃSKIEGO 193
44-100 GLIWICE
kart.pracownia@gmail.com
663 776 456

| | | | |
|---|---|---|---|
| inwestor: ZARZĄD BUDYNKÓW MIEJSKICH I TOWARZYSTWO BUDOWNICTWA SPOŁECZNEGO sp. z o. o., UL. DOLNYCH WAŁÓW 11 44-100 GLIWICE | projektant: mgr inż. Łukasz STACHON | nr uprawnień/specjalność: SLK/4318/PWOS/12 sanitarna do proj. bez ograniczeń | podpis |
| | opracował | | podpis |
| temat projektu, adres inwestycji: DOCIEPLENIE BUDYNKÓW MIESZKALNYCH WIELORODZ., DOCIEPLENIE STROPÓW NAD OSTATNIĄ KONDYGNACJĄ I PIWNICĄ, WYKONANIE IZOLACJI PIONOWEJ ŚCIAN FUNDAMENTOWYCH, ROZBIÓRKA ZABUDOWAŃ GOSP. PRZY UL. KOŚCIUSZKI 12, 14-14OF ORAZ ZYGMUNTA STAREGO 18, DZ. NR 596, OBRĘB: STARE MIASTO | opracował | | podpis |
| | branża: SANITARNA | skala: 1:100 | faza: PT | data: 10.2024 | tom: I |
| | rysunek: RZUT PIWNICY - INST. WOD-KAN | | | | S1 |

A2