
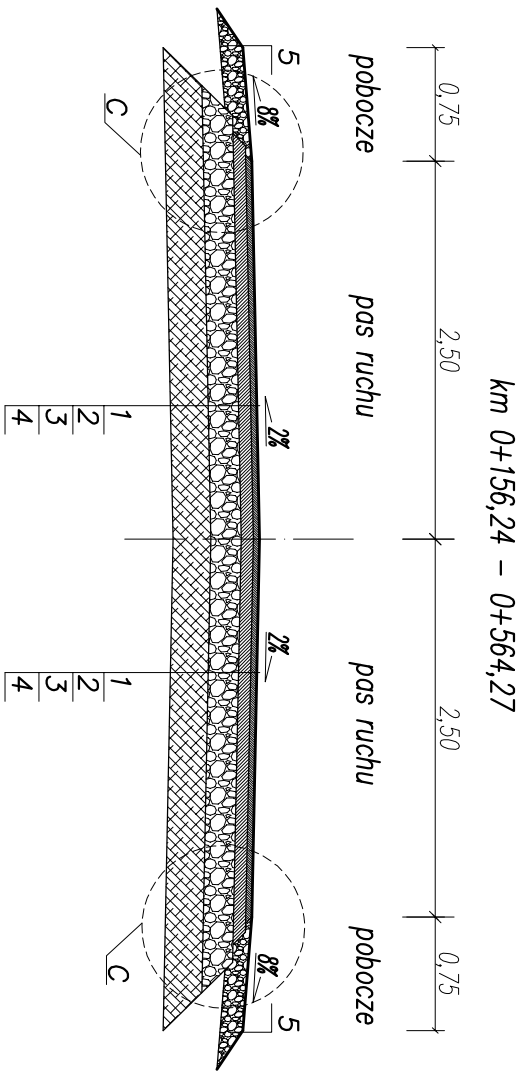
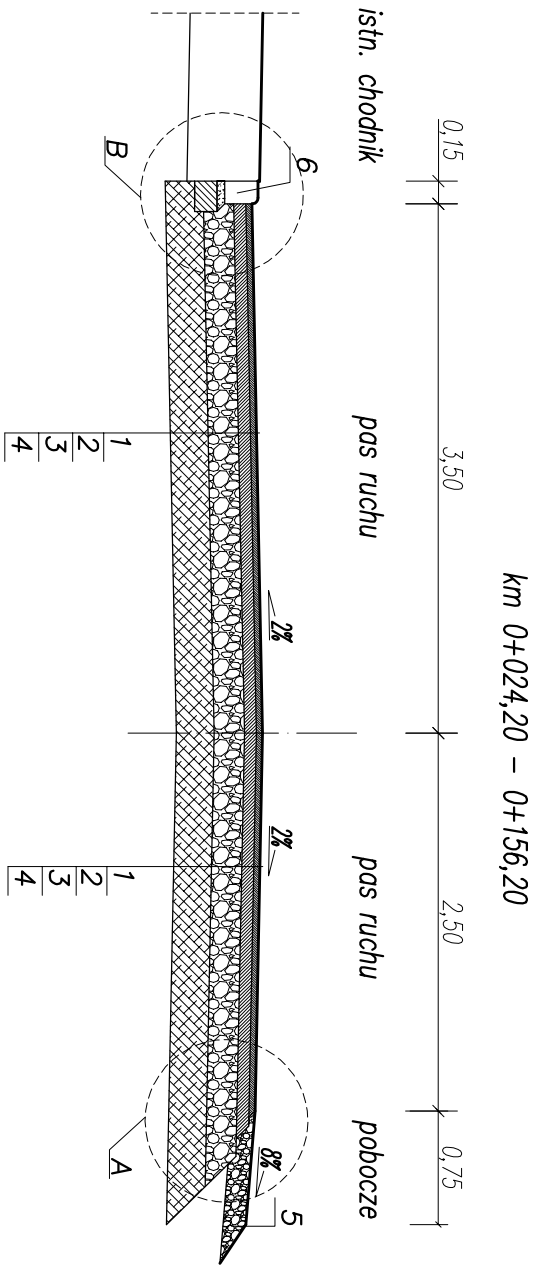


PRZEMÓW KONSTRUKCYJNY

skala 1:50

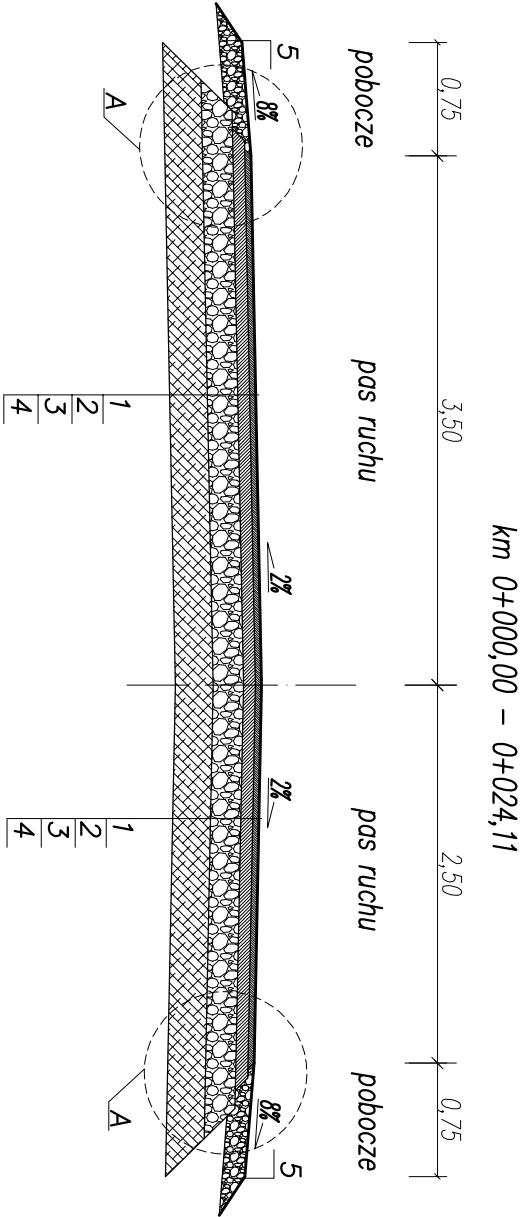


Uzupełnienie istniejącego chodnika

- Kostka brukowa betonowa gr. 8cm
- Podsyпка cementowo-piaskowa 1:4 gr. 5cm
- Podbudowa zasodnicza z kruszywa łam.słab.mech. gr. 15cm wg.WT-4 2010 C90/3
- Warstwa z mieszanki związanej cementem gr. 20cm C1,5/2 ≤4,0MPa wg.WT-5 2010

1. Warstwa ścierna AC11S gr. 4cm wg. WT-2 2016
2. Warstwa węgza AC16W gr. 8cm wg. WT-2 2016
3. Podbudowa zasodnicza z kruszywa łam.słab.mech.gr.20cm wg.WT-4 2010 C90/3
4. Warstwa z mieszanki związanej cementem gr. 30cm C1,5/2 ≤4,0MPa wg.WT-5 2010
5. Pobocze z kruszywa z mieszanki niezwiązanej C90/3 (0/31,5) gr. 15cm
6. Krawężnik betonowy najzdowy 15x22x100 na ławie betonowej z oporem – beton C12/15
7. Podsyпка cementowo-piaskowa 1:4 gr. 5cm
8. Ława betonowa C12/15


SZCZEGÓŁ "A"


skala 1:10

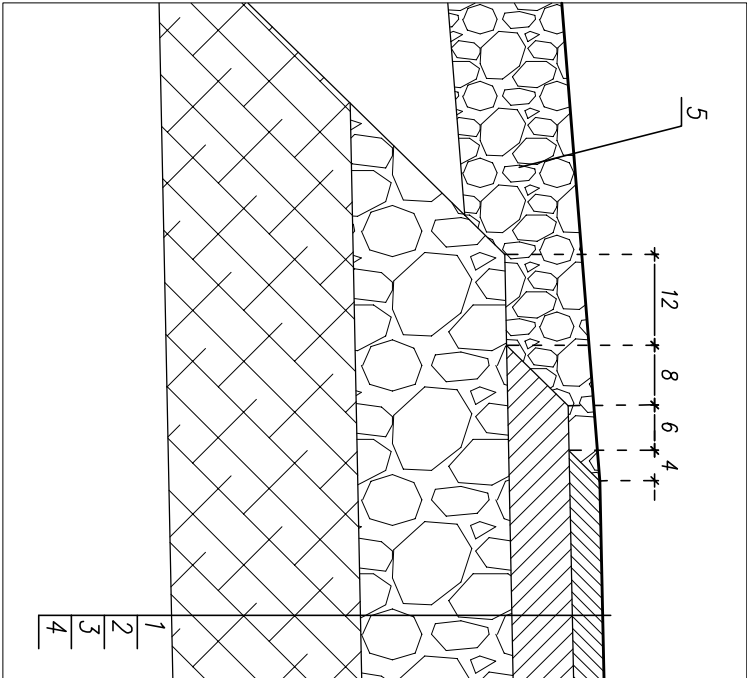

SZCZEGÓŁ "B"

skala 1:10

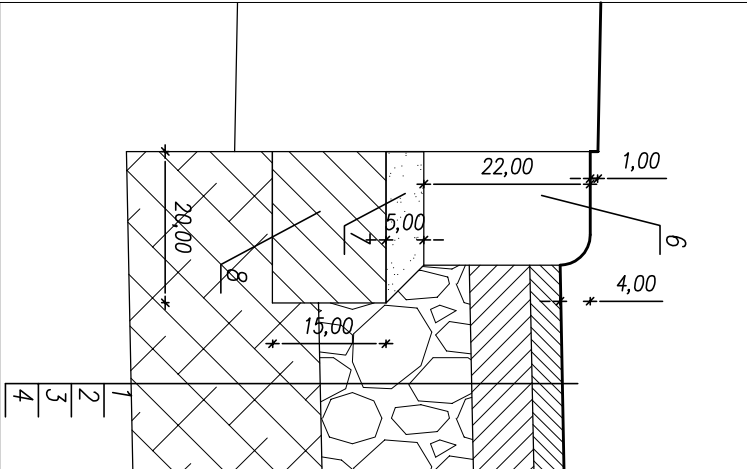

<div><div>FIRMA USŁUGOWA RADIUS</div></div>		ul. Jana Matejki 10 98-300 Wieluń	
Stadium: zgłoszenie robót		Branża: drogowa	
Adres inwestycji		dz. nr ewid. 2286, obręb Czosztary gm. Czosztary	
Obiekt		Przebudowa drogi gminnej nr 118120E w miejscowości Czosztary, ul. Leśna	
Inwestor		Wójt Gminy Czosztary, ul. Wolności 29, 98-410 Czosztary	
Nazwa rysunku		PRZEMÓW, SZCZEGÓŁY KONSTRUKCYJNE	
FUNKCJA		inne i nazwisko nr uprawnień, izba	
Projektant Br.Drogowa		mgr inż. TOMASZ STASIAK upr. do proj. bez opz. w spec. drogowej upr.projekt. L00/10872/P000/08 izba L00/BD/8424/08	
Opracował			
Skala 1:50/10		Data opracowania	
		03.2024	
		Nr rysunku	
		D2	