



WIDOK 1 - 1 1:50
STAN PROJEKTOWANY

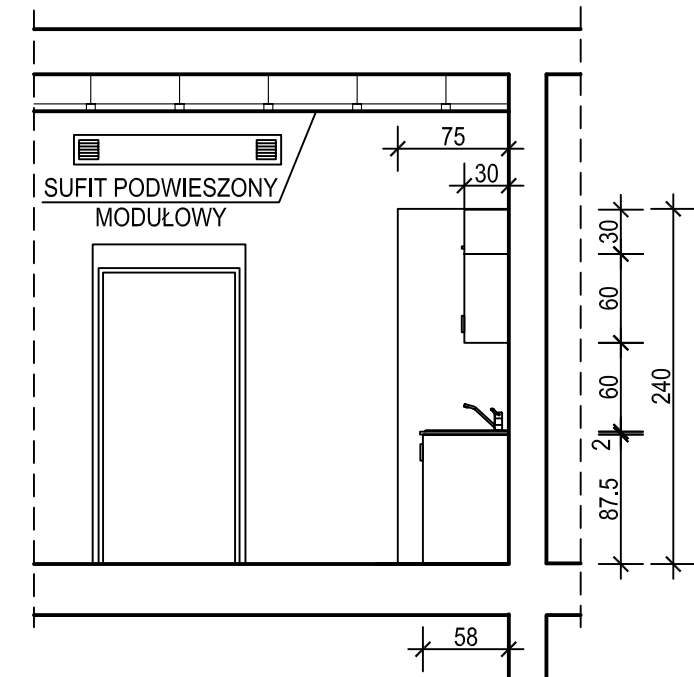

PRZEKRÓJ 2 - 2 1:50

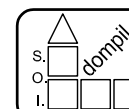

Spółdzielnia Obsługi Inwestycyjnej "Dompil"
64-920 Piła ul. Sikorskiego 33 tel/fax (67) 214-80-01

Investor	Akademia Nauk Stosowanych im. Stanisława Staszica w Piile Piła, ul.Podchorążych 10	Branża: budowl.
Nazwa obiektu	PRACOWNIA BIOCHEMII I MIKROBIOLOGII	Nr rysunku: 5
Adres	PIŁA UL. PODCHORAŻYCH 10, DZIAŁKA NR 319	Skala: 1:50
Nazwa rysunku	PRZEKROJE 1 - 1, 2 - 2 - STAN PROJEKTOWANY	
Projektował :	mgr inż. TOMASZ ZASADA upr. do proj. w spec. konstrukcyjnej bez ograniczeń	Upr. nr : UAN-8345/910/85
Opracował :		Data 03. 2024