PRZEKRÓJ B - B

STAN ISTNIEJĄCY
1:50

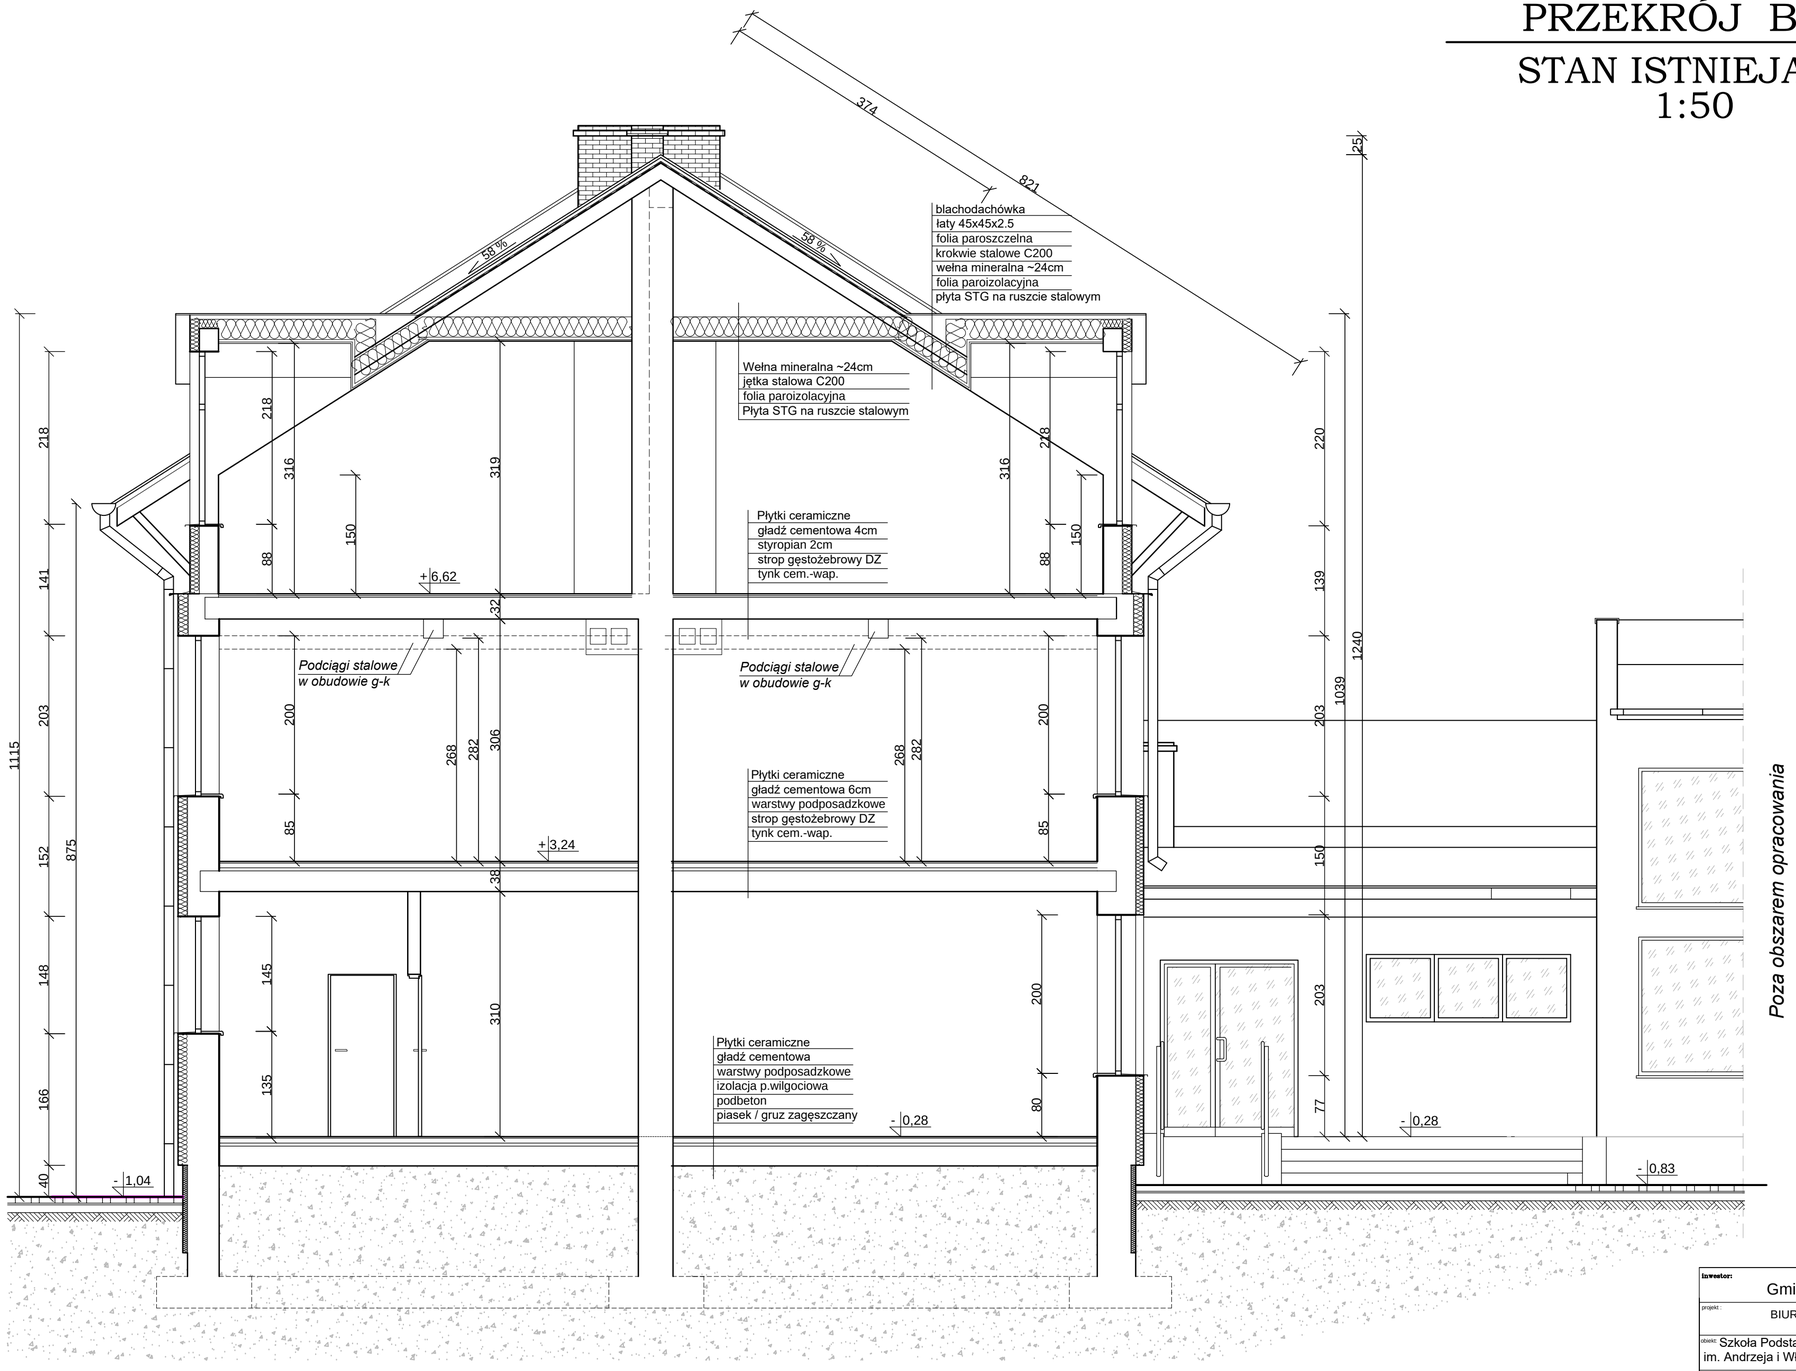

Inwestor: Gmina Opalenica		ul. 3 Maja 1 64-330 Opalenica	
projekt: BIURO DS. BUDOWNICTWA MODUŁ		ul. A. Kocjana 6 60-408 Poznań	
obiekt: Szkoła Podstawowa z Oddziałami Dwujęzycznymi im. Andrzeja i Władysława Niegolewskich		ul. Farna 5 64-330 Opalenica	
temat: Przebudowa i modernizacja ostatniej kondygnacji budynku			
faza: Projekt achitektoniczno-budowlany			skala: 1:50
projektował:	inż. Lech Janyga	uprawnienia: 27/72/pm	podpis:
opracował:	inż. Tomasz Mazur		podpis:
sprawdził:			podpis:
rysunek: PRZEKRÓJ B - B - STAN ISTNIEJĄCY			nr rys. PAB 1.7